


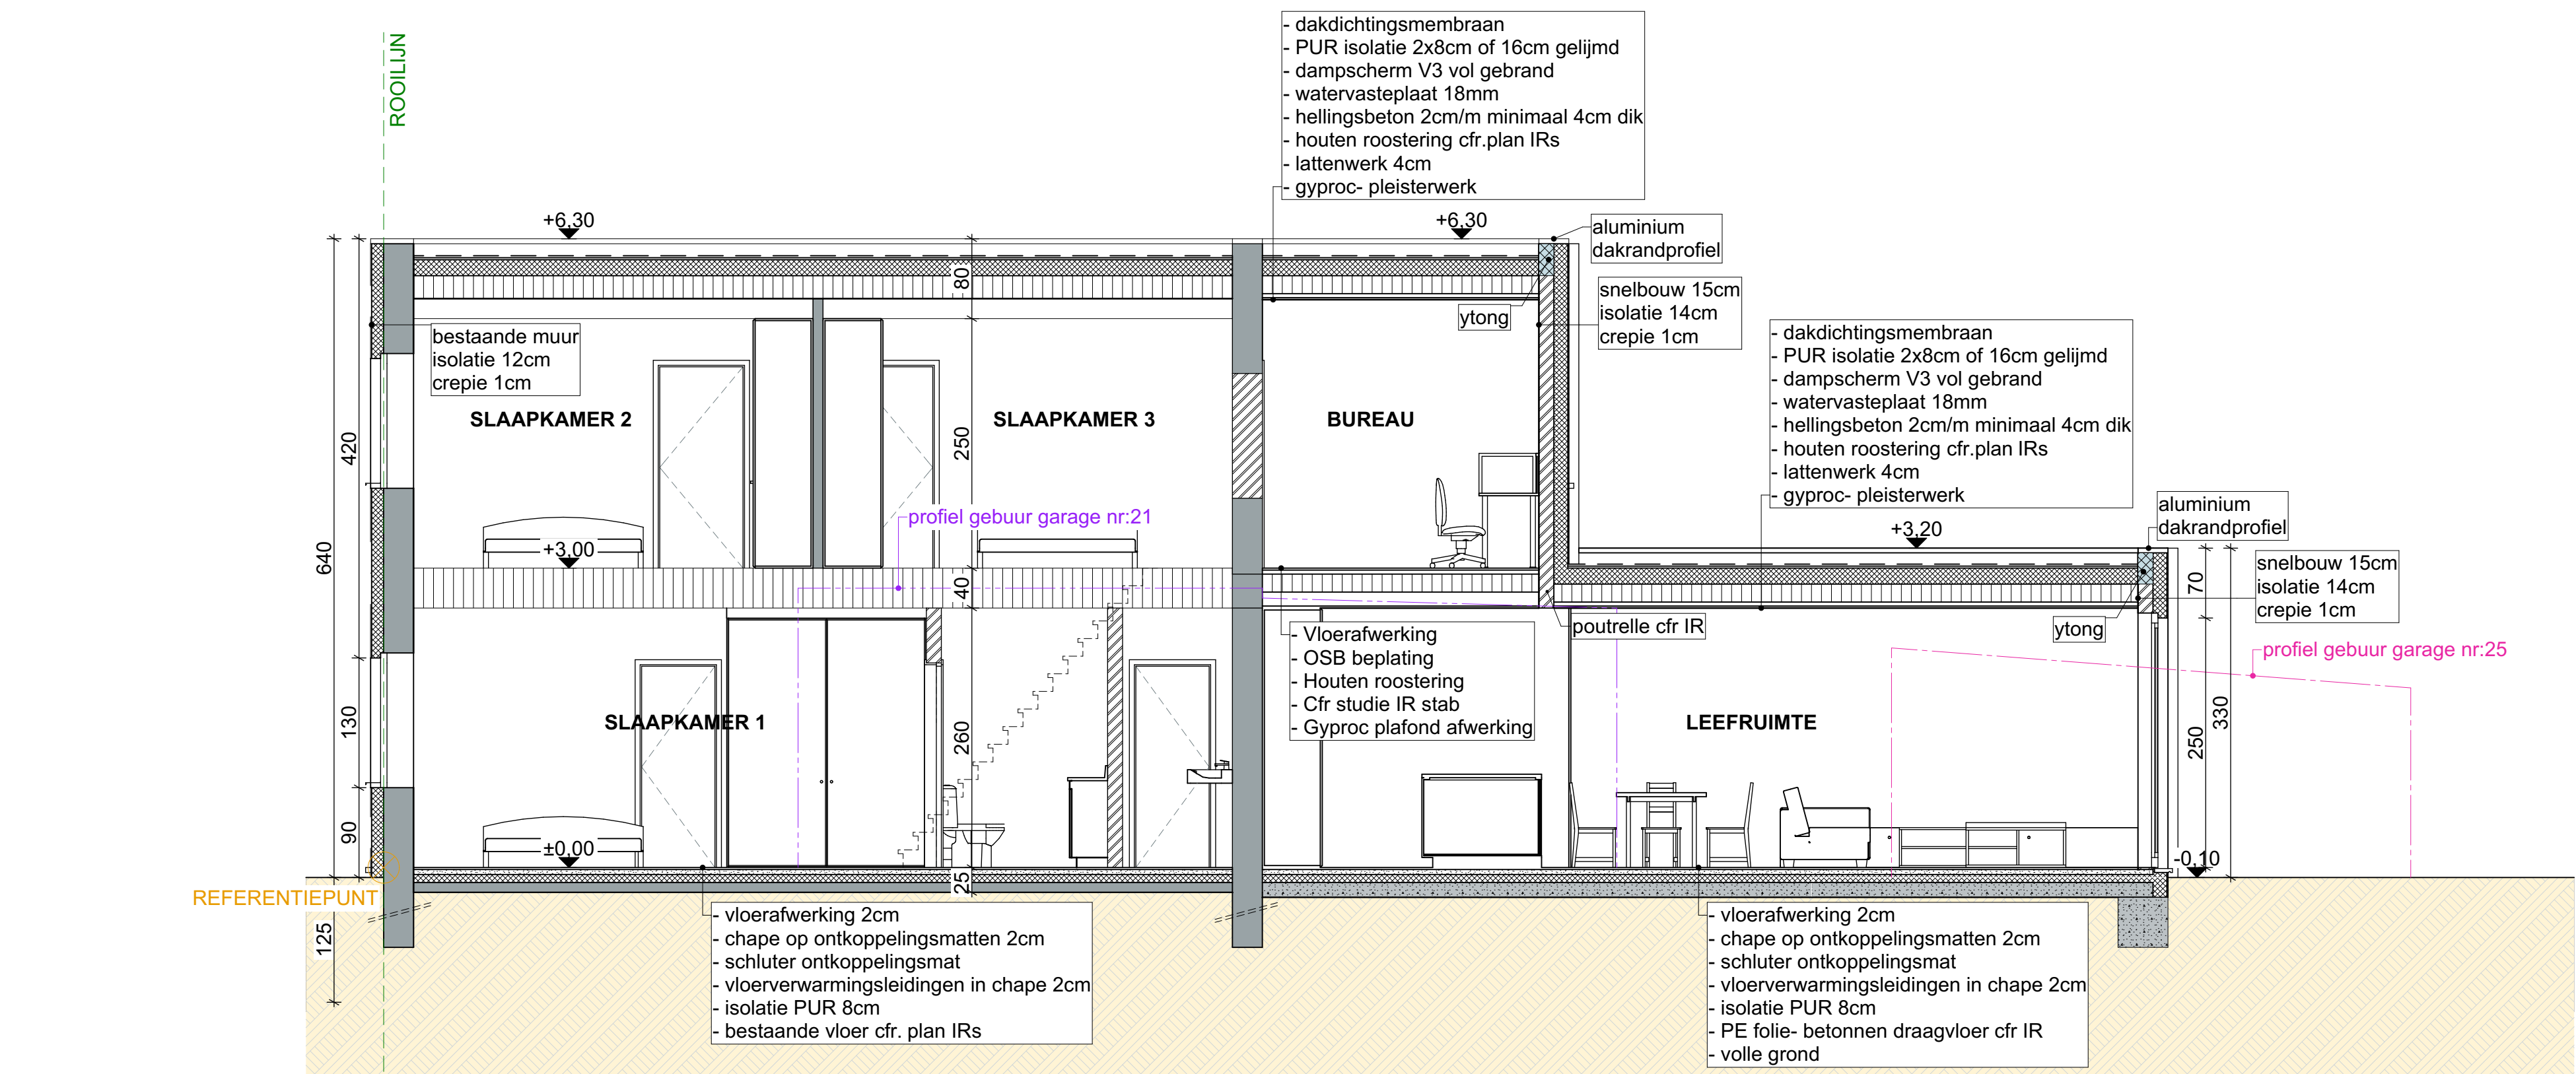

- LEGENDE
- bestaande muur
 - snelbouw
 - isolatie
 - ytong
 - nieuwe beton
 - chape
 - hout
- . —▶ perceelgrens
- - -▶ rooilijn
- - -▶ bouwlijn
- - -▶ profiel gebuur
- - -▶ profiel gebuur

**ZIE BIJZONDERE
VOORWAARDE(N)**