


DE FUNCTIEWIJZIGING HEEFT GEEN INVLOED OP HET TERREINPROFIEL

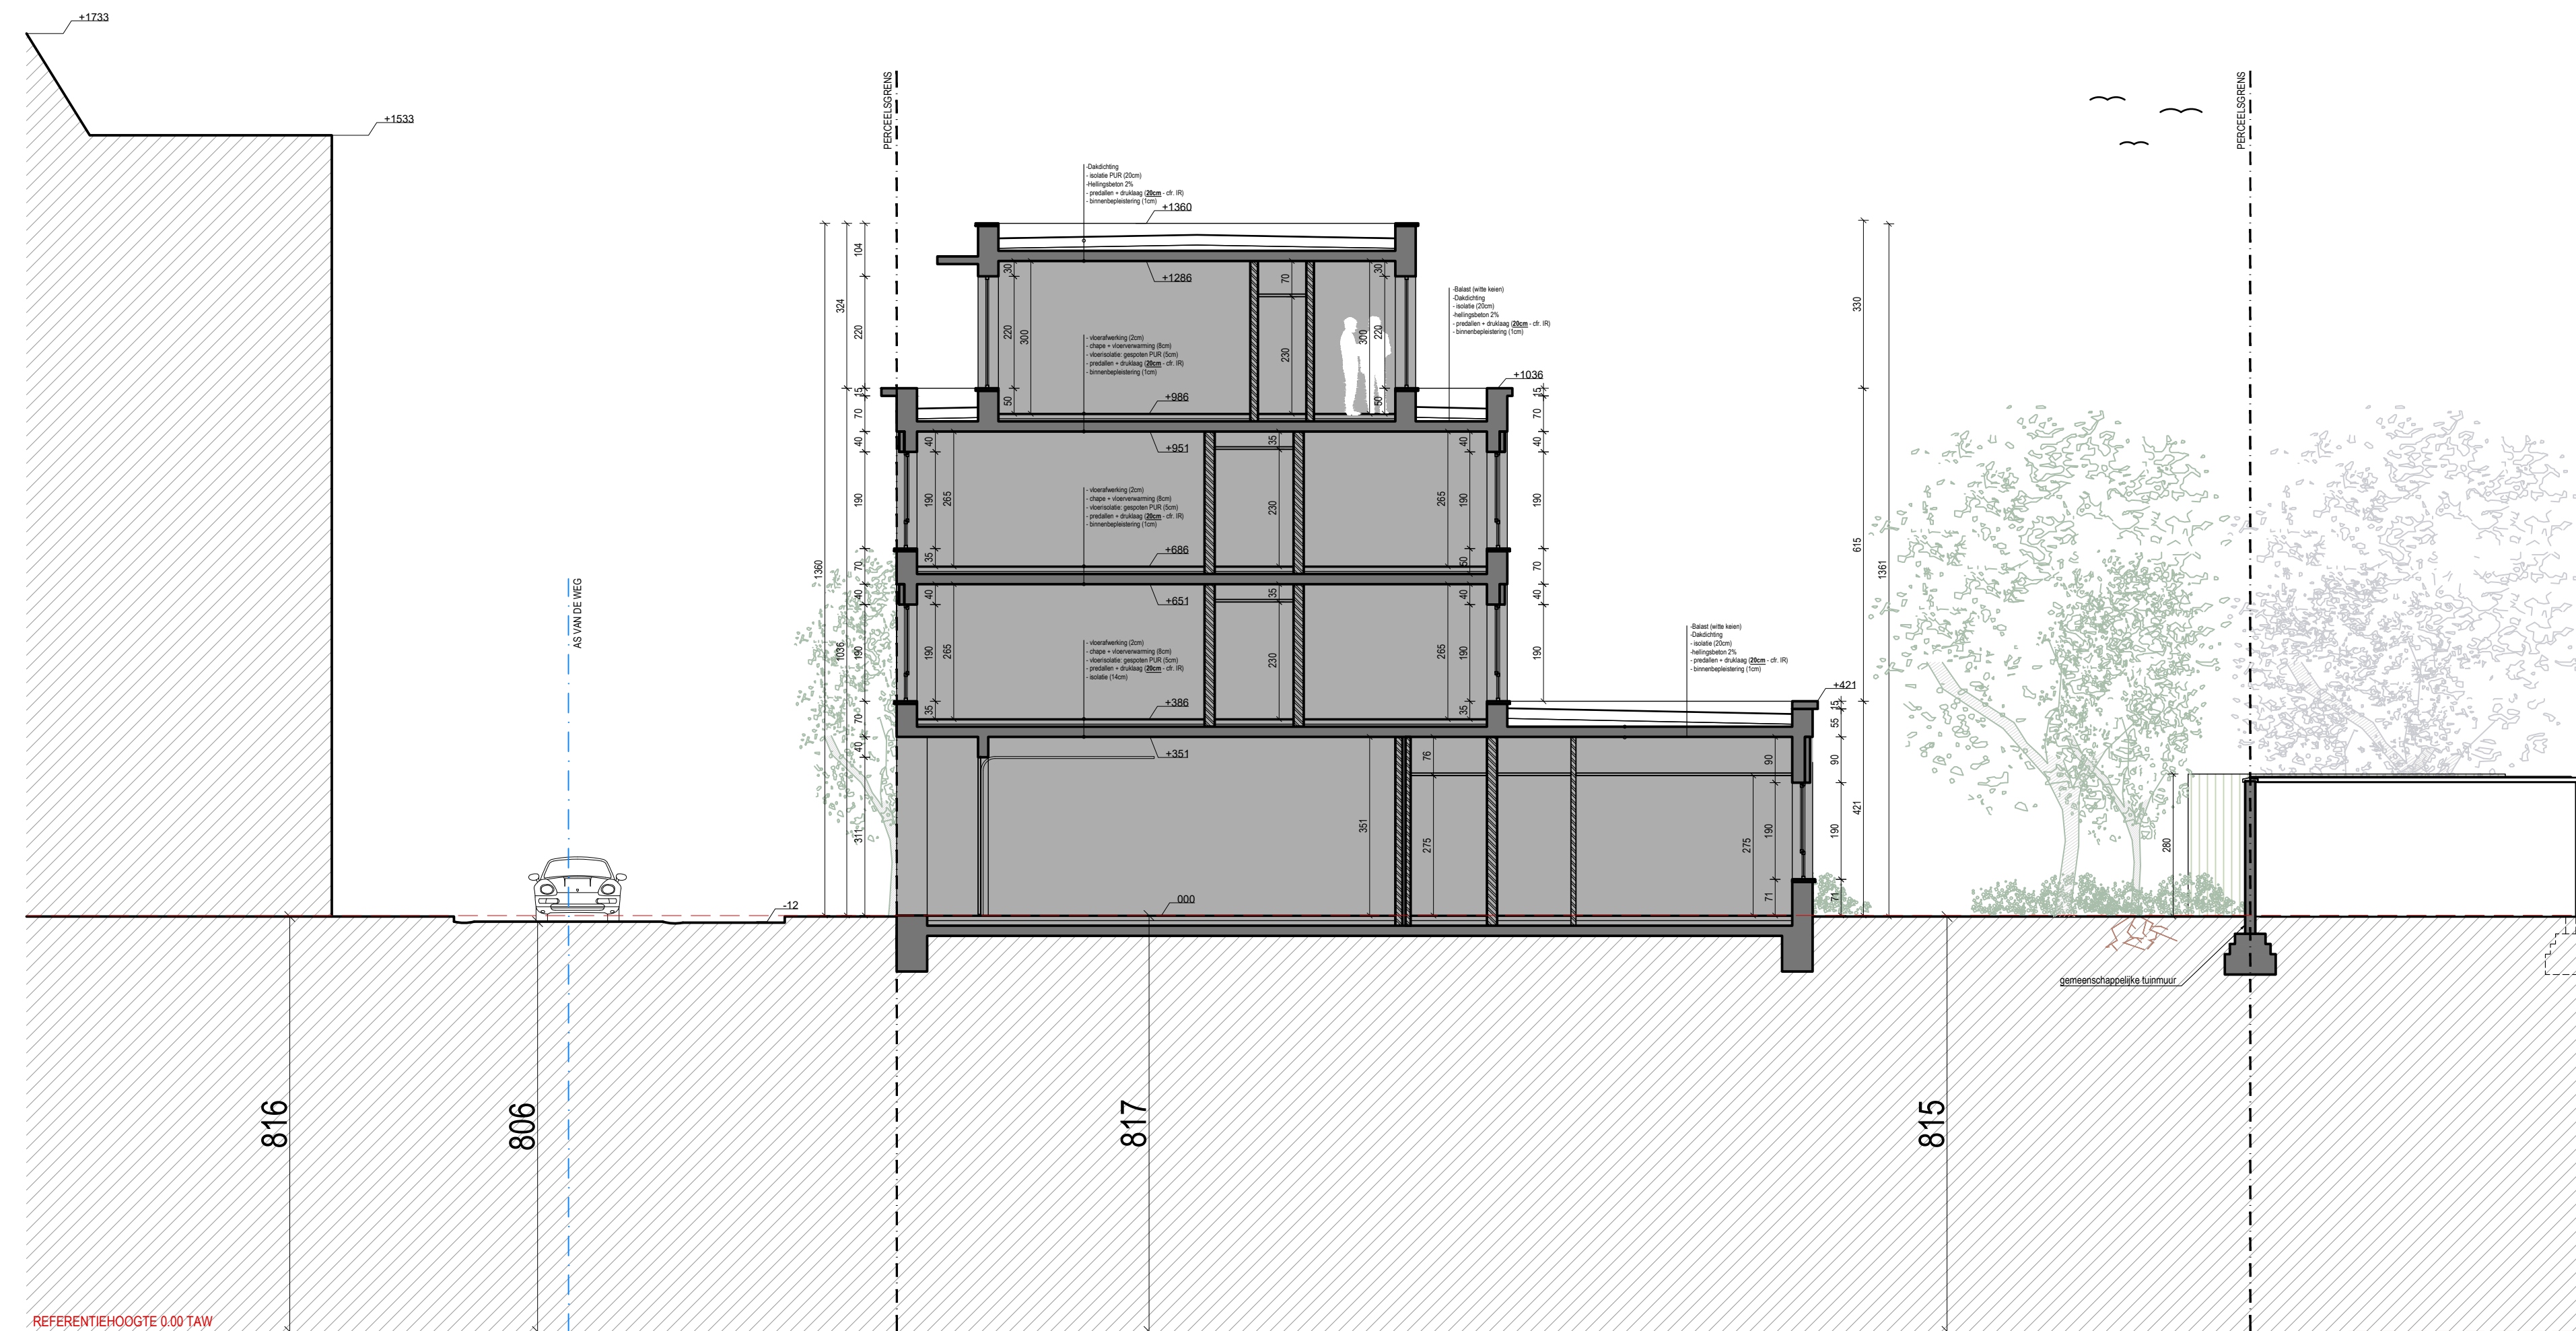

opmeting bestaande toestand opgemeten door een beëdigd landmeter, alle afmetingen worden ter plaatse gecontroleerd door de uitvoerende aannemers, alle stabiliteitsberekeningen worden uitgevoerd door een erkend ingenieur stabiliteit

TERREINPROFIEL DD'

BESTAANDE TOESTAND

dossier


Het aanvragen van een functiewijziging:
Het omvormen van handelsruimte 03 tot horeca - koffiebar

1920 STUDENTENHUISVESTING

bouwplaats Dampoortstraat 53-71
9000 Gent

DAMPOORTSTRAAT

1 t	opdrachtgever	Mvr. Sabien Lafaut
--------	---------------	---------------------------

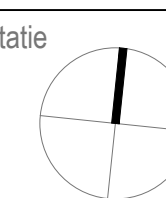

datum	14.05.2025
-------	------------

5	schaal 1:100
---	-----------------

architectenbureau architect **Koen Heijse** & ir. architect **Roel Cocquyt**
Gustaaf Callierlaan 35 | 9000 Gent | T 09 233 18 22
architecten@caan.be | www.caan.be

CAANARCHITECTEN

AAN