


DE FUNCTIEWIJZIGING HEEFT GEEN INVLOED OP HET TERREINPROFIEL

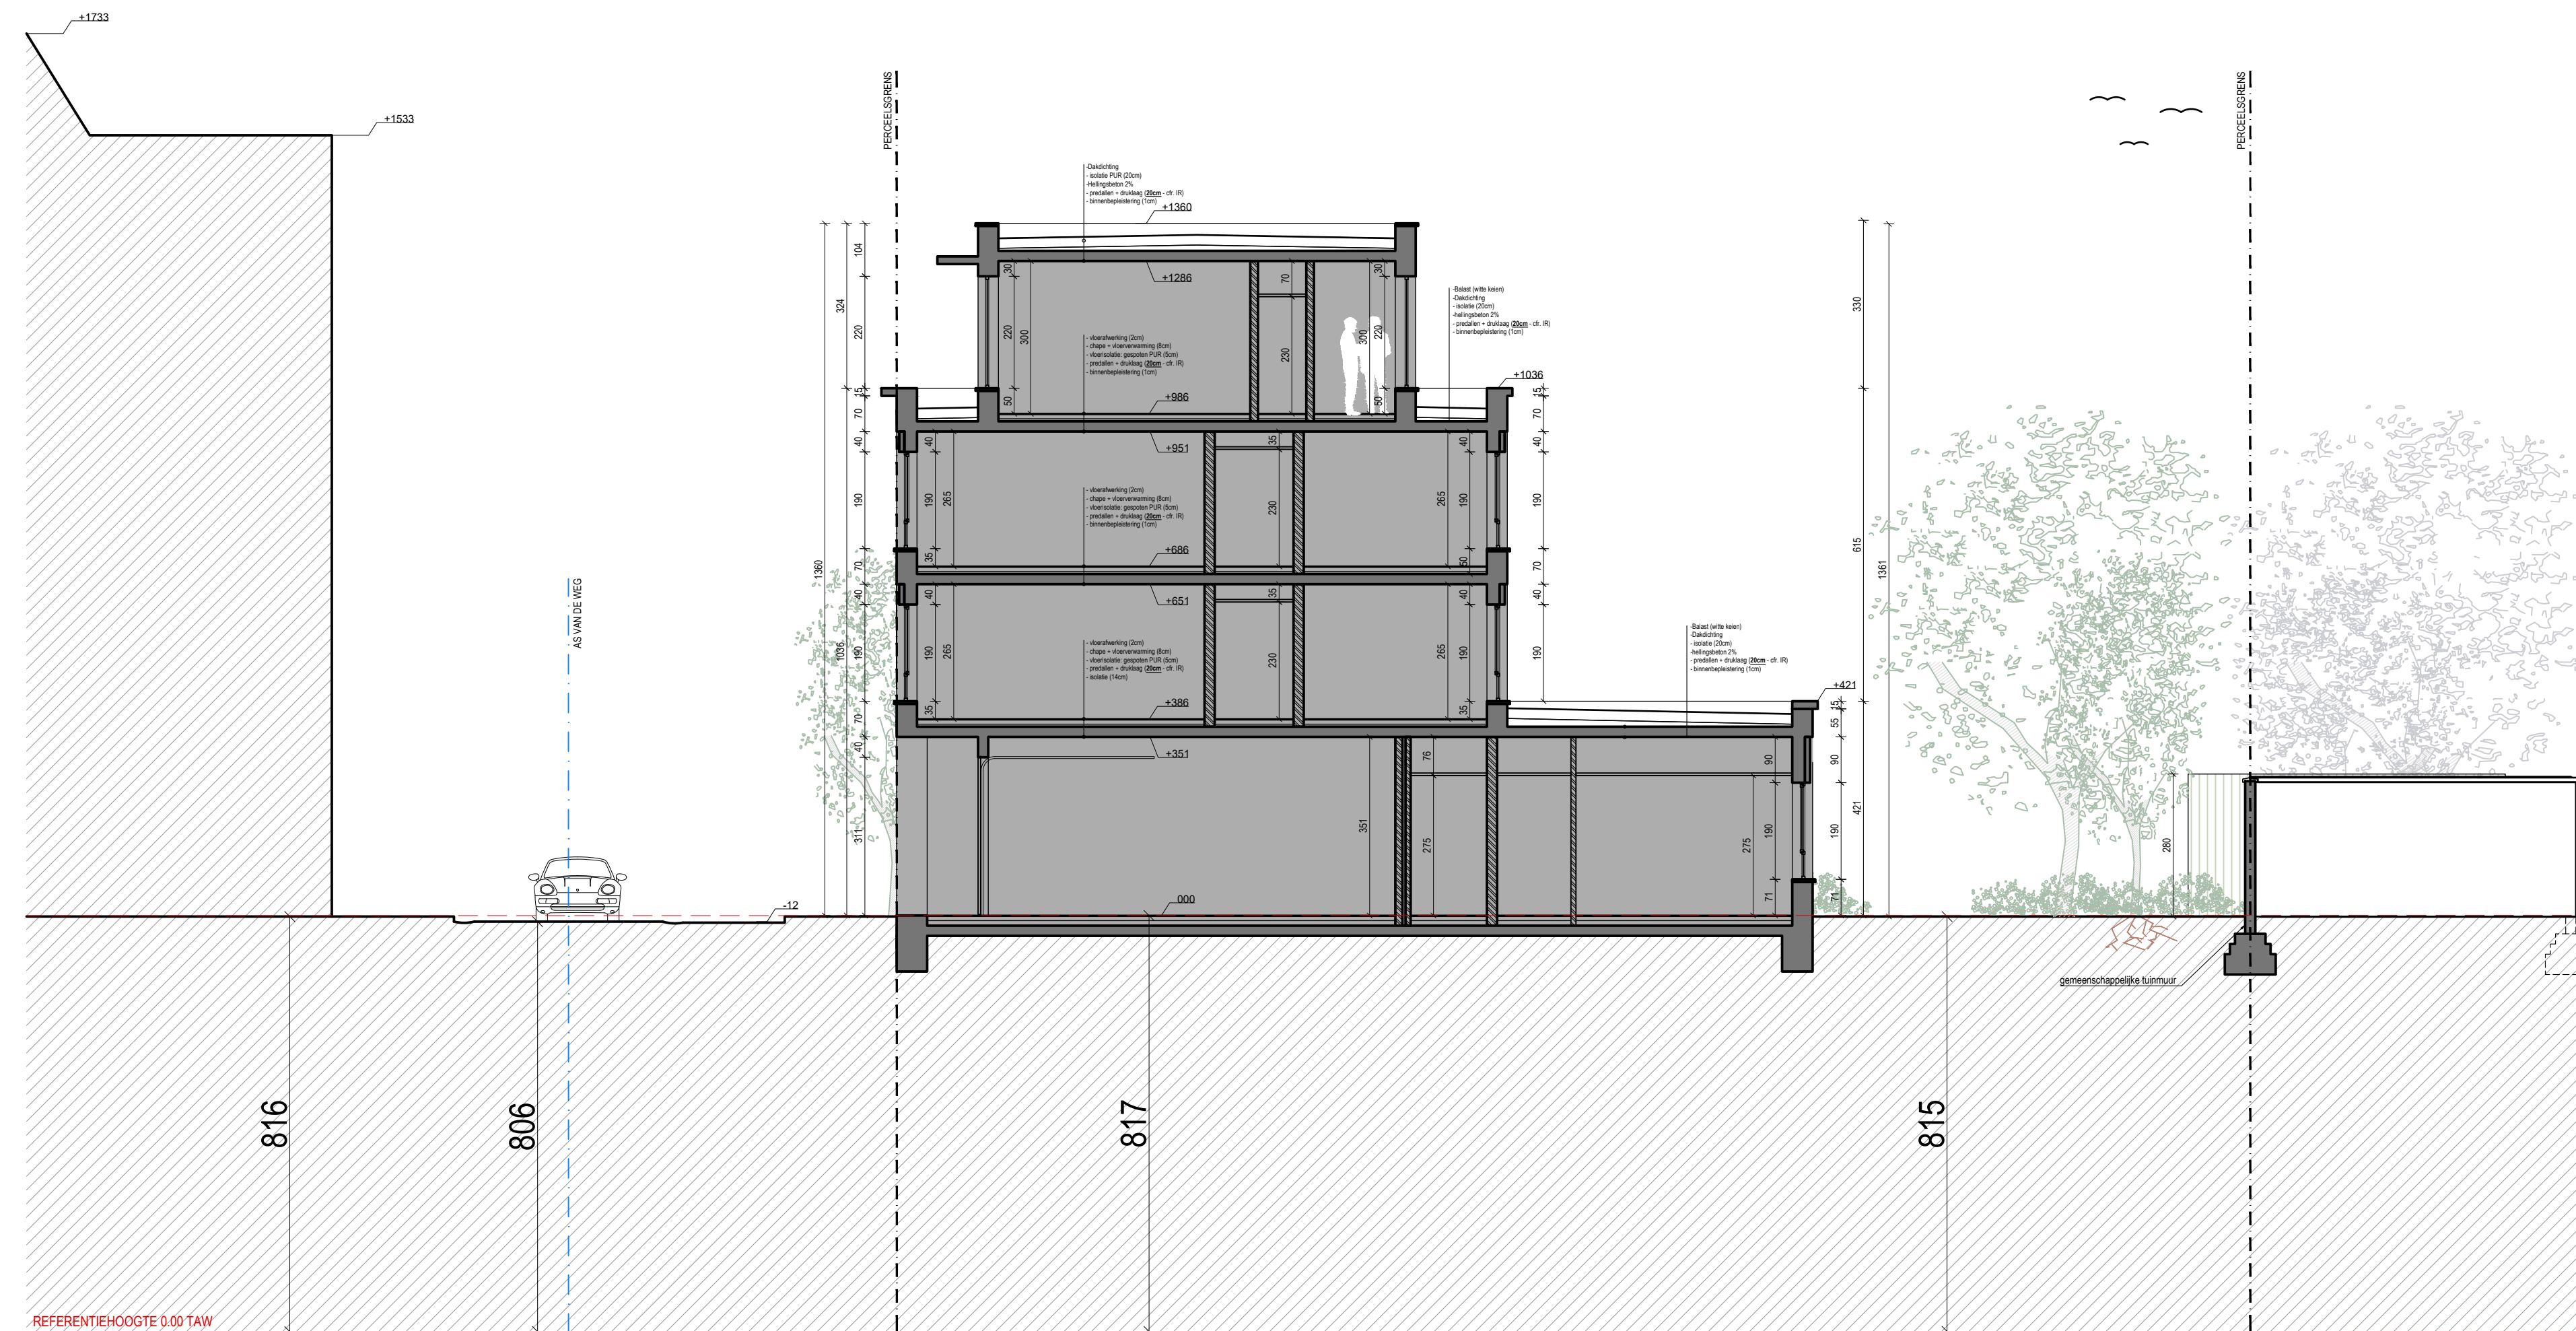

**ZIE BIJZONDERE
VOORWAARDE(N)**

TERREINPROFIEL DD'

NIEUWE TOESTAND

opmeting bestaande toestand opgemeten door een beëdigd landmeter, alle afmetingen worden ter plaatse gecontroleerd door de uitvoerende aannemers, alle stabiliteitsberekeningen worden uitgevoerd door een erkend ingenieur stabiliteit														
dossier	Het aanvragen van een functiewijziging: Het omvormen van handelsruimte 03 tot horeca - koffiebar	bouwplaats	Dampoortstraat 53-71 9000 Gent	opdrachtgever	Mvr. Sabien Lafaut	oriëntatie		datum	14.05.2025	schaal	1:100	architectenbureau	architect Koen Heijse & ir. architect Roel Cocquyt Gustaaf Callierlaan 35 9000 Gent T 09 233 18 22 architecten@caan.be www.caan.be	
1920 STUDENTENHUISVESTING		DAMPOORTSTRAAT										CAANARCHITECTEN		