


DE FUNCTIEWIJZIGING HEEFT GEEN INVLOED OP DE DOORSNEDEN

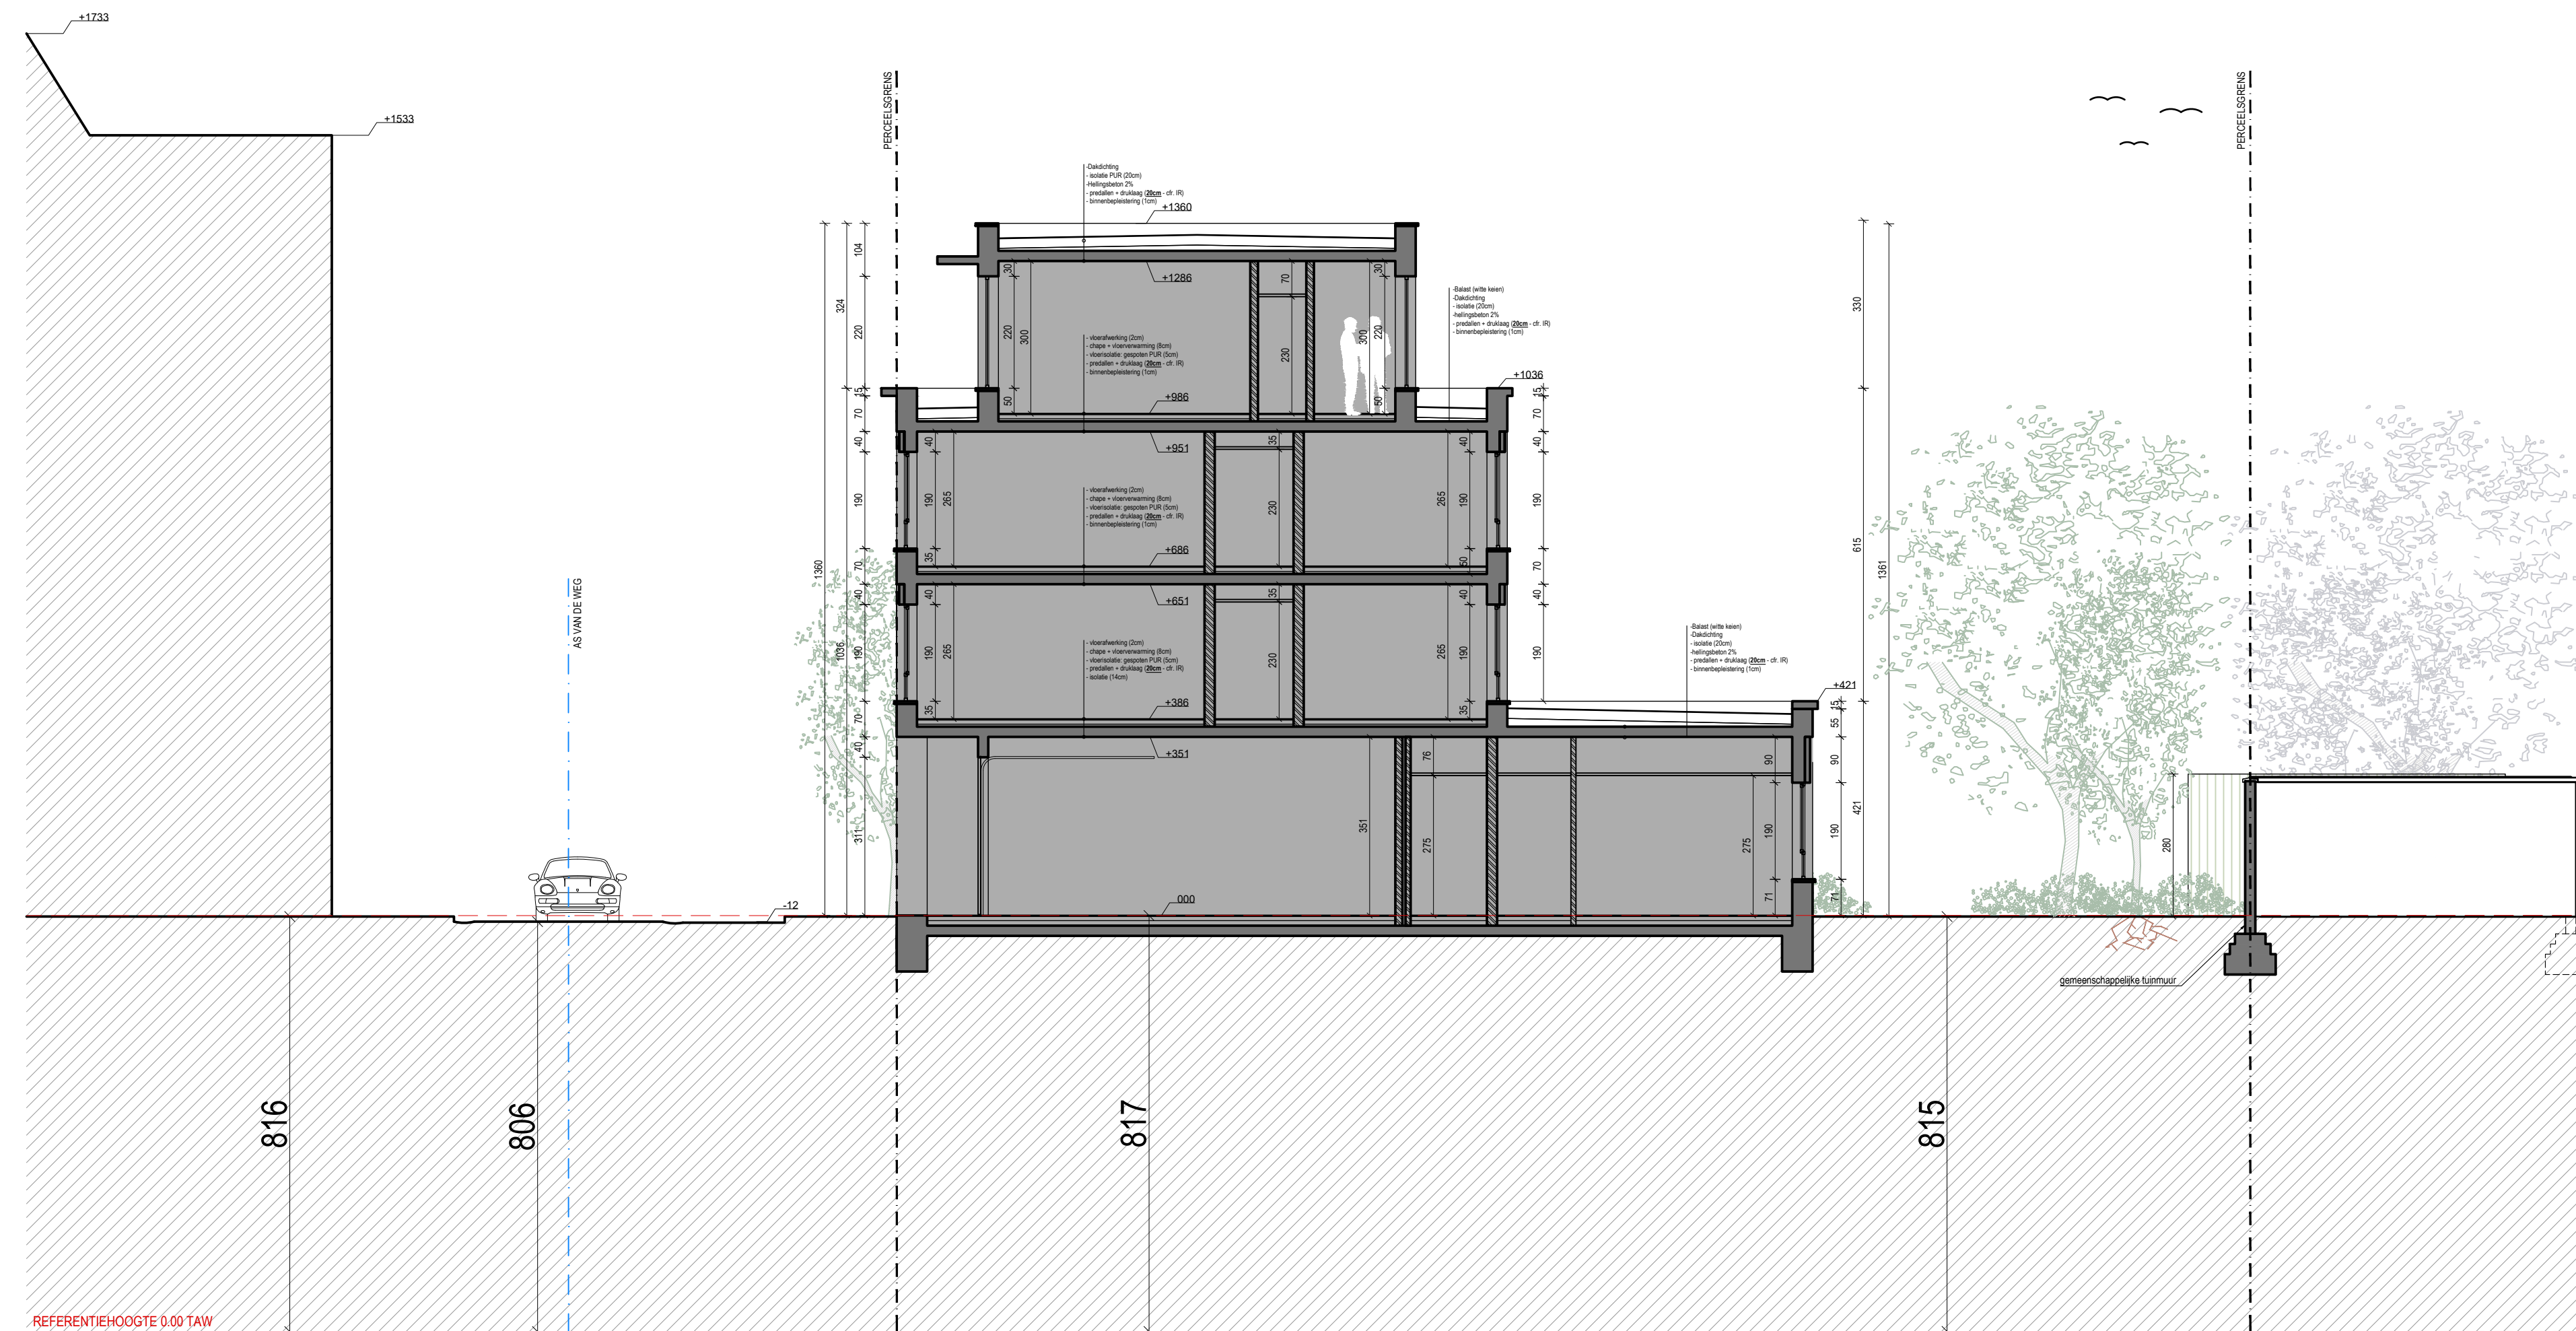

opmeting bestaande toestand opgemeten door een beëdigd landmeter, alle afmetingen worden ter plaatse gecontroleerd door de uitvoerende aannemers, alle stabiliteitsberekeningen worden uitgevoerd door een erkend ingenieur stabiliteit

## DOORSNEDE DD'

### BESTAANDE TOESTAND

dossier


Het aanvragen van een functiewijziging:  
Het omvormen van handelsruimte 03 tot horeca - koffiebar

# 1920 STUDENTENHUISVESTING

bouwplaats Dampoortstraat 53-71  
9000 Gent

**DAMPOORTSTRAAT**

|               |                           |
|---------------|---------------------------|
| opdrachtgever | <b>Mvr. Sabien Lafaut</b> |
|---------------|---------------------------|

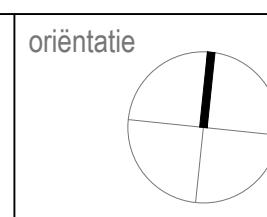

|       |            |
|-------|------------|
| datum | 14.05.2025 |
|-------|------------|

|                            |
|----------------------------|
| <p>schaal</p> <p>1:100</p> |
|----------------------------|

architectenbureau architect **Koen Heijse** & ir. architect **Roel Cocquyt**  
Gustaaf Callierlaan 35 | 9000 Gent | T 09 233 18 22  
architecten@caan.be | www.caan.be

**CAAN**ARCHITECTEN

CAAN