


DE FUNCTIEWIJZIGING HEEFT GEEN INVLOED OP DE DOORSNEDEN

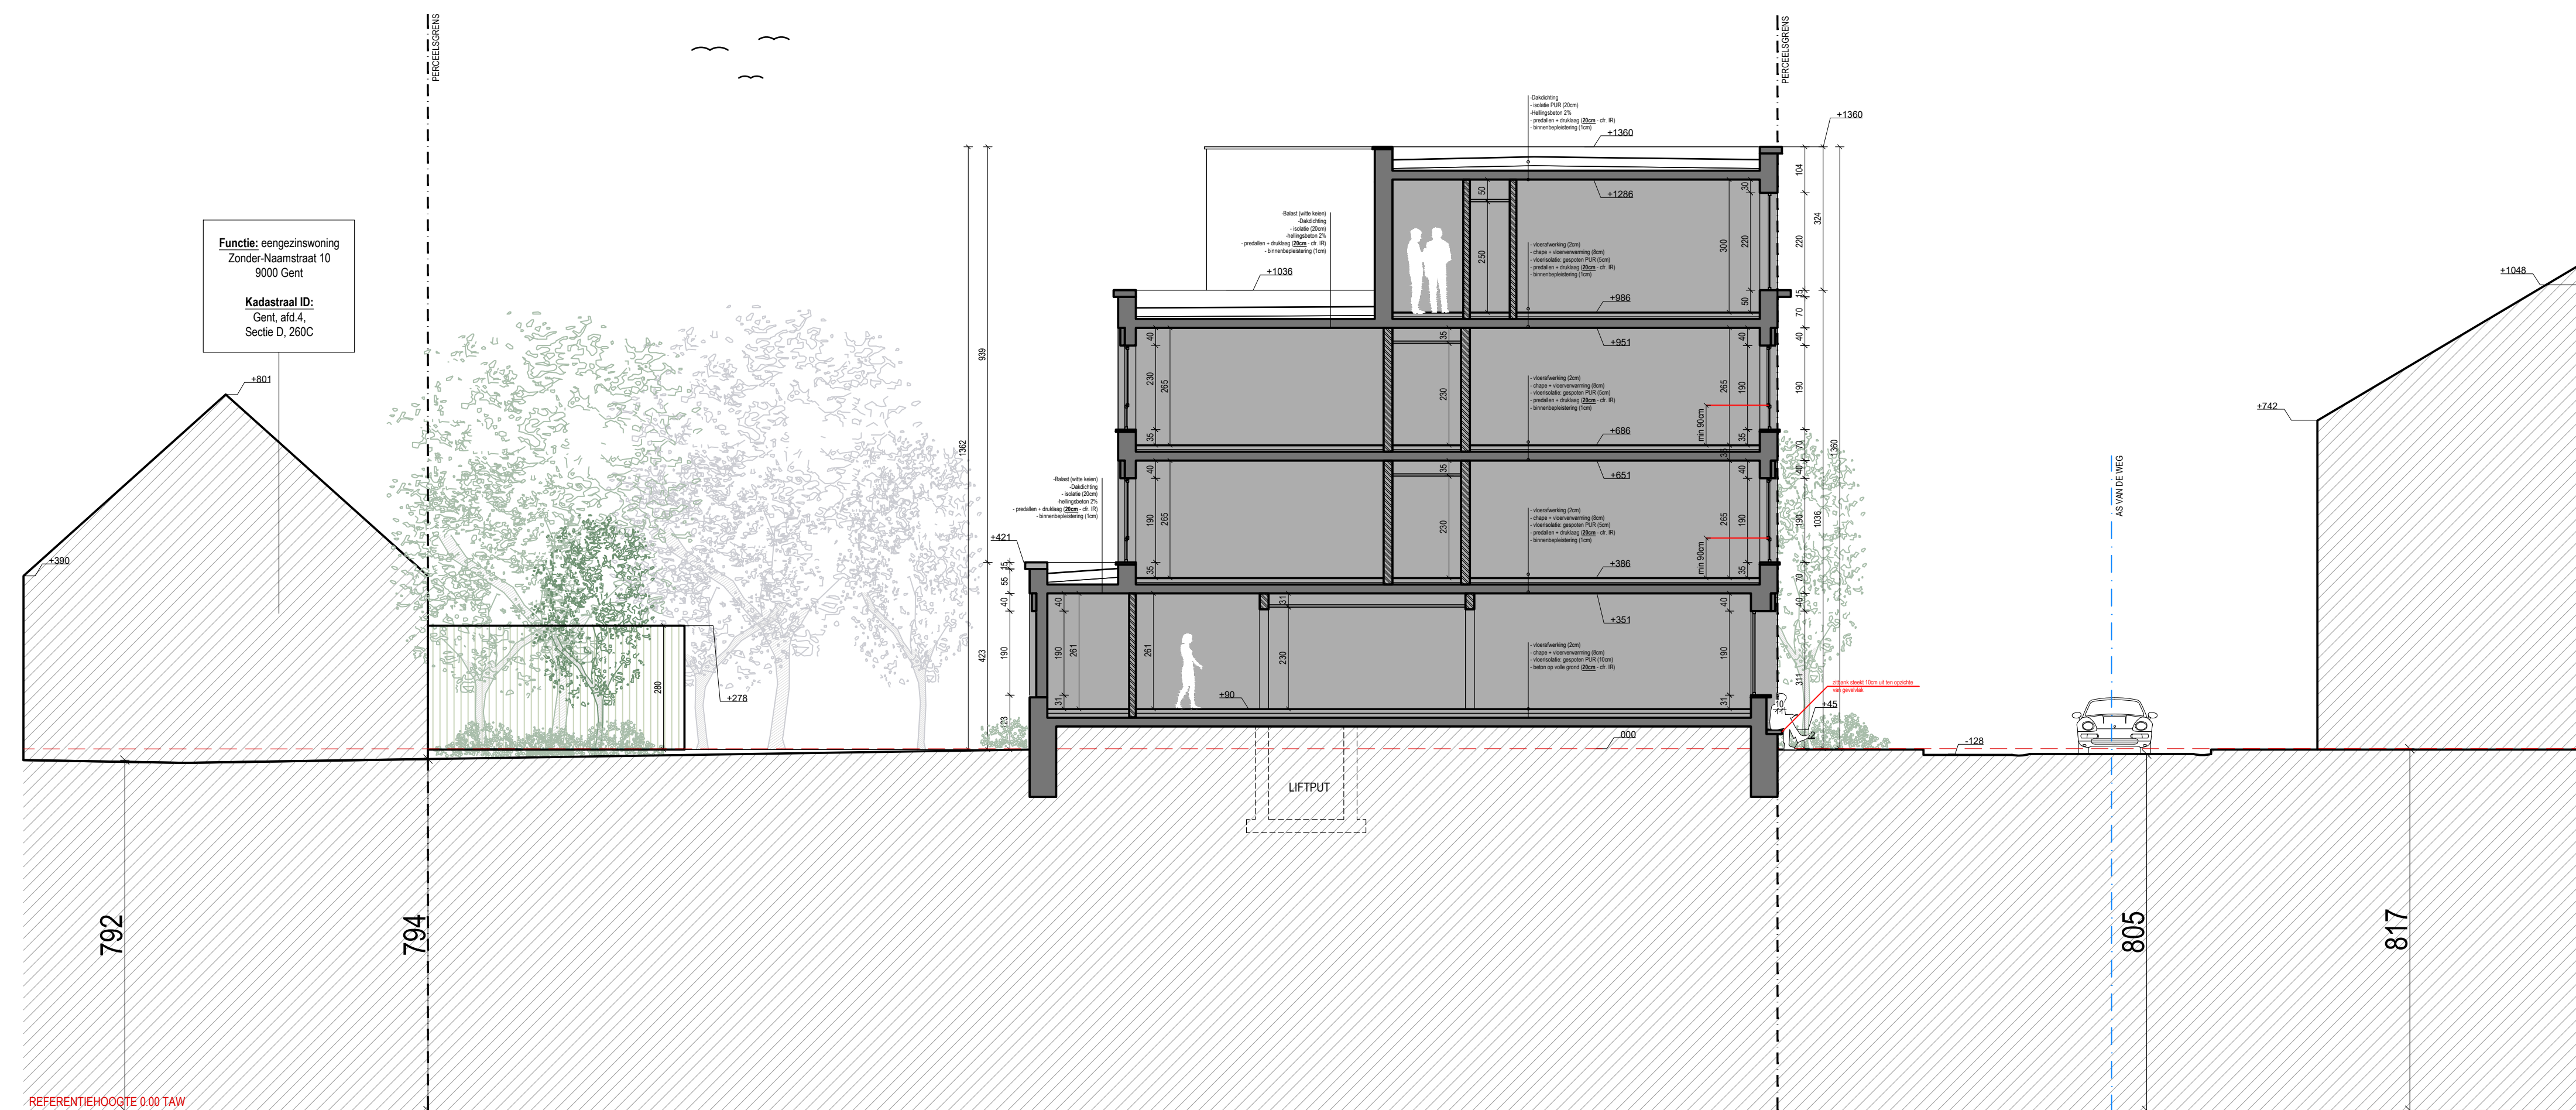

**ZIE BIJZONDERE
VOORWAARDE(N)**

DOORSNEDE BB'

NIEUWE TOESTAND

dossier	Het aanvragen van een functiewijziging: Het omvormen van handelsruimte 03 tot horeca - koffiebar	bouwplaats	Dampoortstraat 53-71 9000 Gent	opdrachtgever	Mvr. Sabien Lafaut	oriëntatie		datum	14.05.2025	schaal	1:100	architectenbureau	architect Koen Heijse & ir. architect Roel Cocquyt Gustaaf Callierlaan 35 9000 Gent T 09 233 18 22 architecten@caan.be www.caan.be	CAAN ARCHITECTEN
1920 STUDENTENHUISVESTING		DAMPOORTSTRAAT												