


DE FUNCTIEWIJZIGING HEEFT GEEN BETREKKING OP VERDIEPING +3

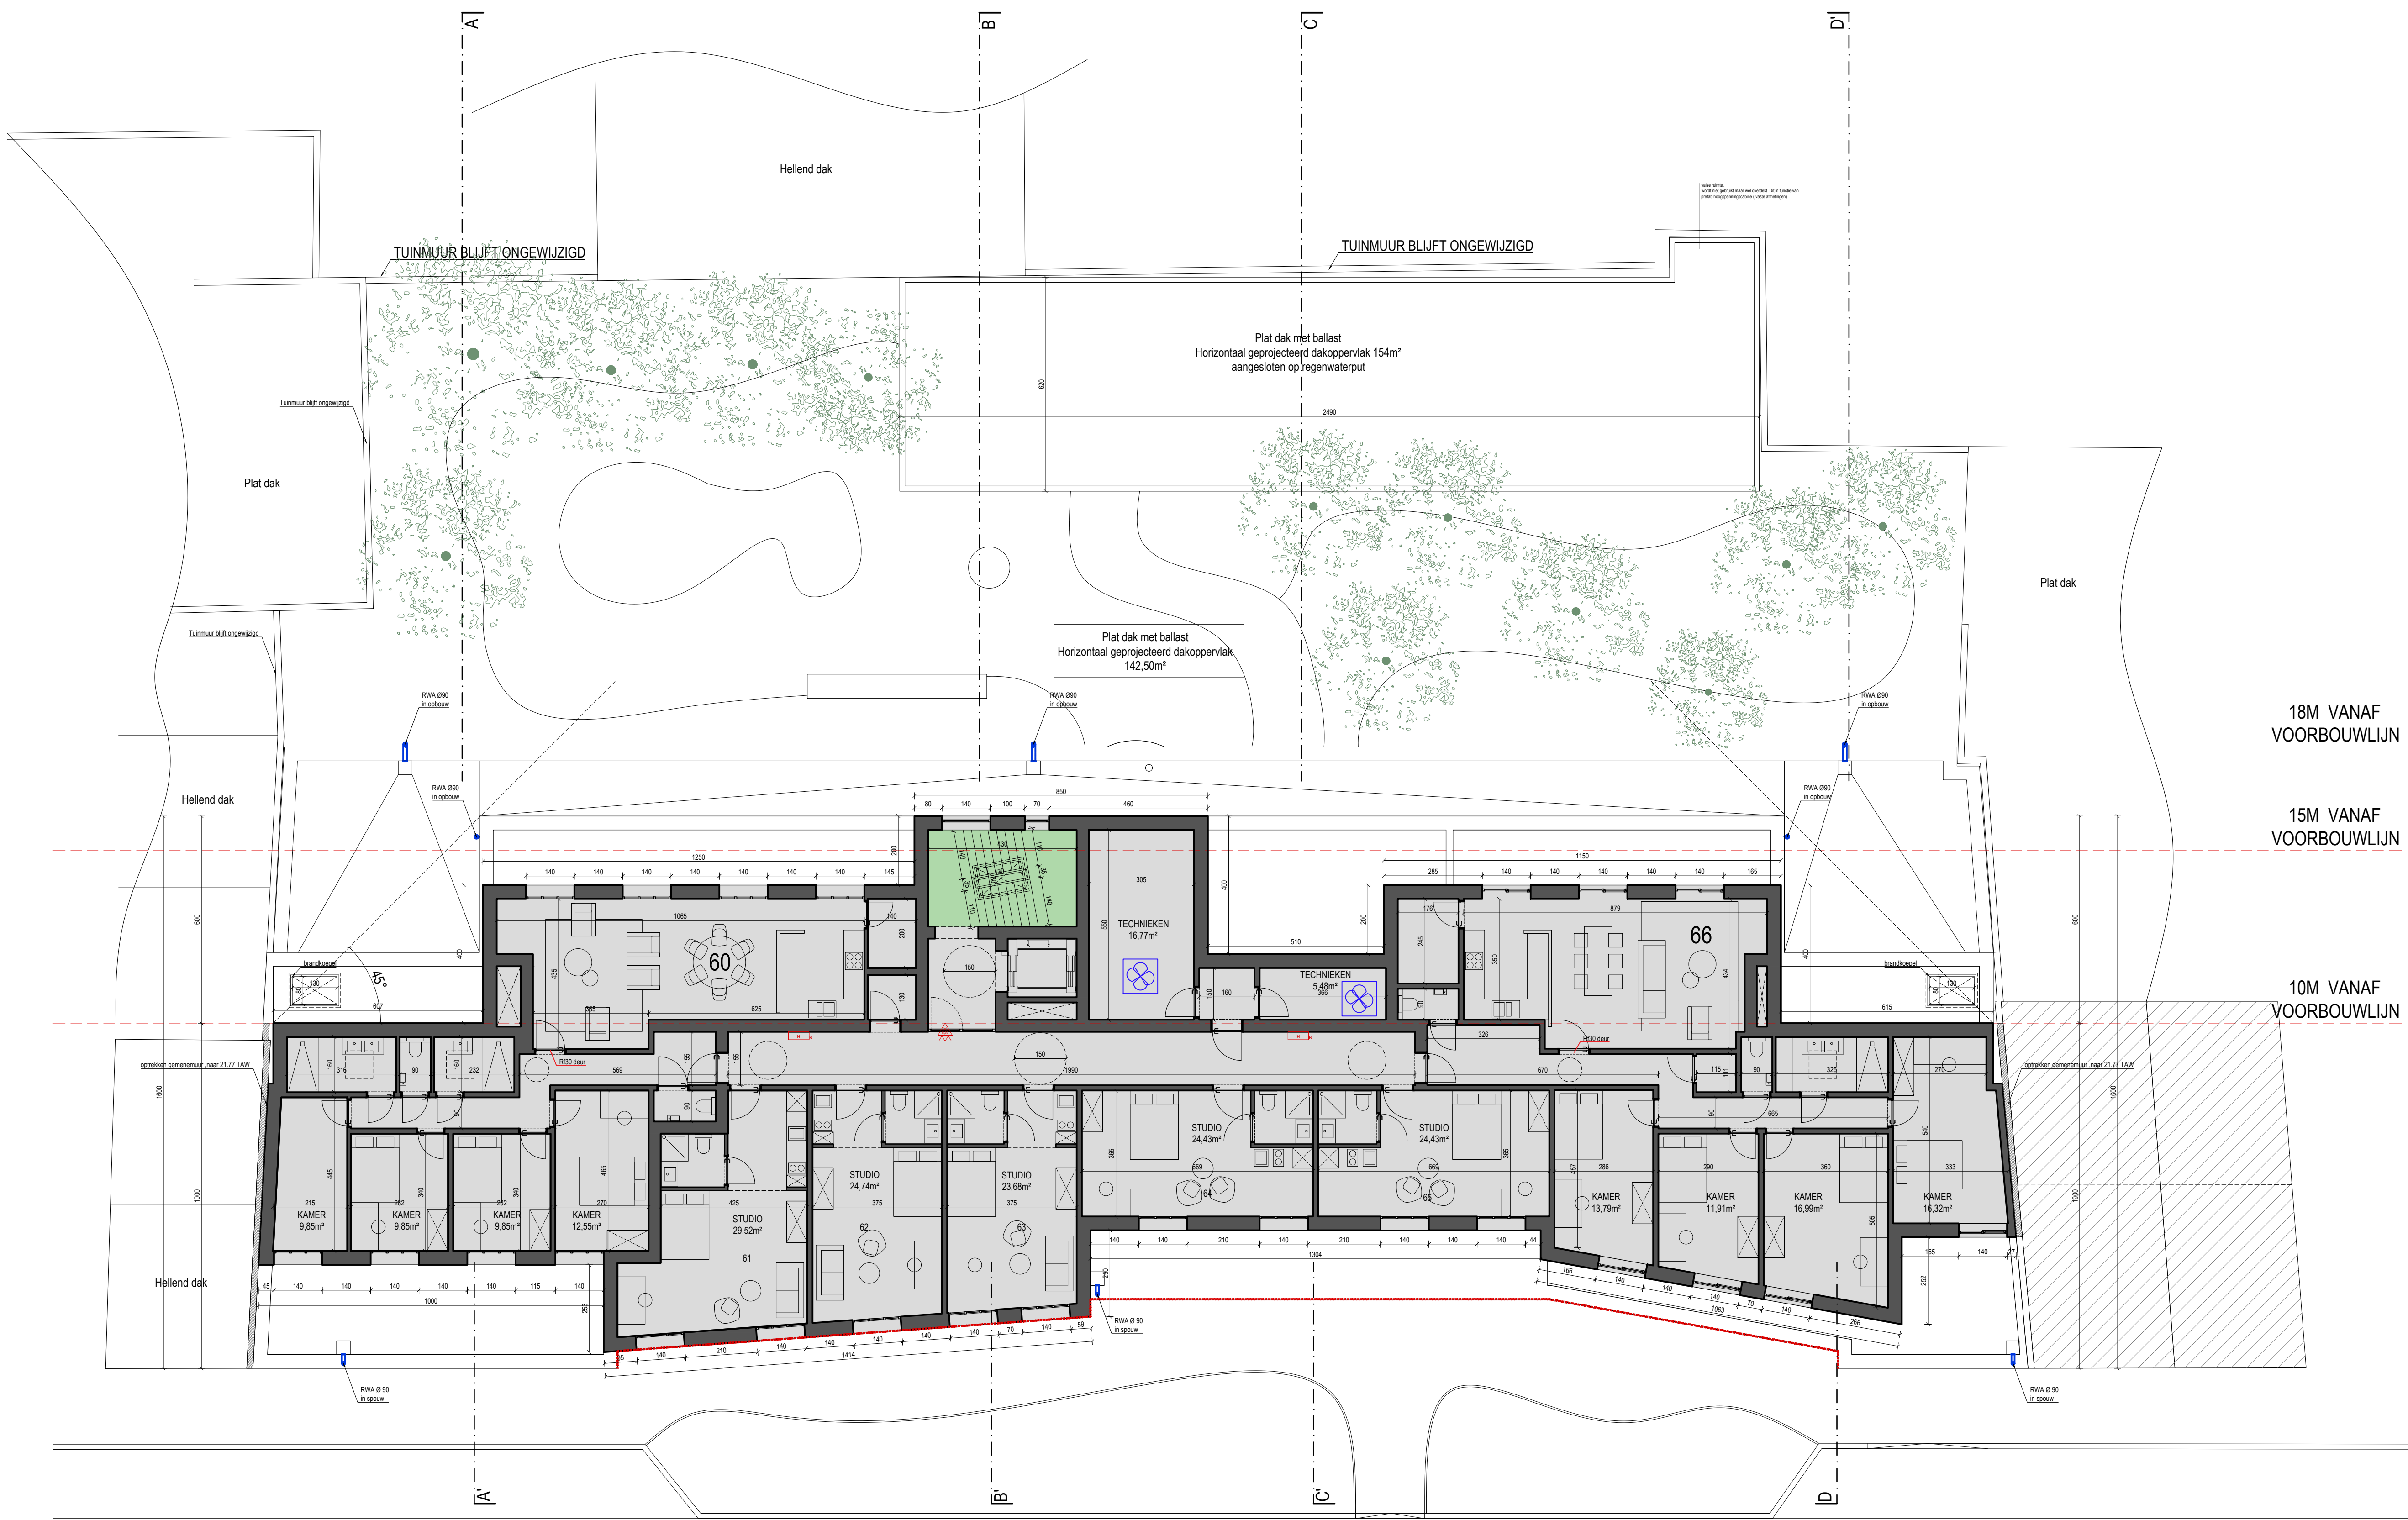

18M VANAF
VOORBOUWLIJN

15M VANAF
VOORBOUWLIJN

10M VANAF
VOORBOUWLIJN

ZIE BIJZONDERE
VOORWAARDE(N)

VERDIEPING +3
NIEUWE TOESTAND

dossier
Het aanvragen van een functiewijziging:
Het omvormen van handelsruimte 03 tot horeca - koffiëbar
1920 STUDENTENHUISVESTING

bouwplaats
Dampoortstraat 53-71
9000 Gent
DAMPOORTSTRAAT

opdrachtgever
Mvr. Sabien Lafaut
oriëntatie
datum
14.05.2025

schaal
1:100

architectenbureau
architect **Koen Heijse** & ir. architect **Roel Cocquyt**
Gustaaf Callierlaan 35 | 9000 Gent | T 09 233 18 22
architecten@caan.be | www.caan.be

CAAN
ARCHITECTEN

opmeting bestaande toestand opgemeten door een beëdigd landmeter, alle afmetingen worden ter plaatse gecontroleerd door de uitvoerende aannemers, alle stabiliteitsberekeningen worden uitgevoerd door een erkend ingenieur stabiliteit