


DE FUNCTIEWIJZIGING HEEFT GEEN BETREKKING OP HET DAKENPLAN

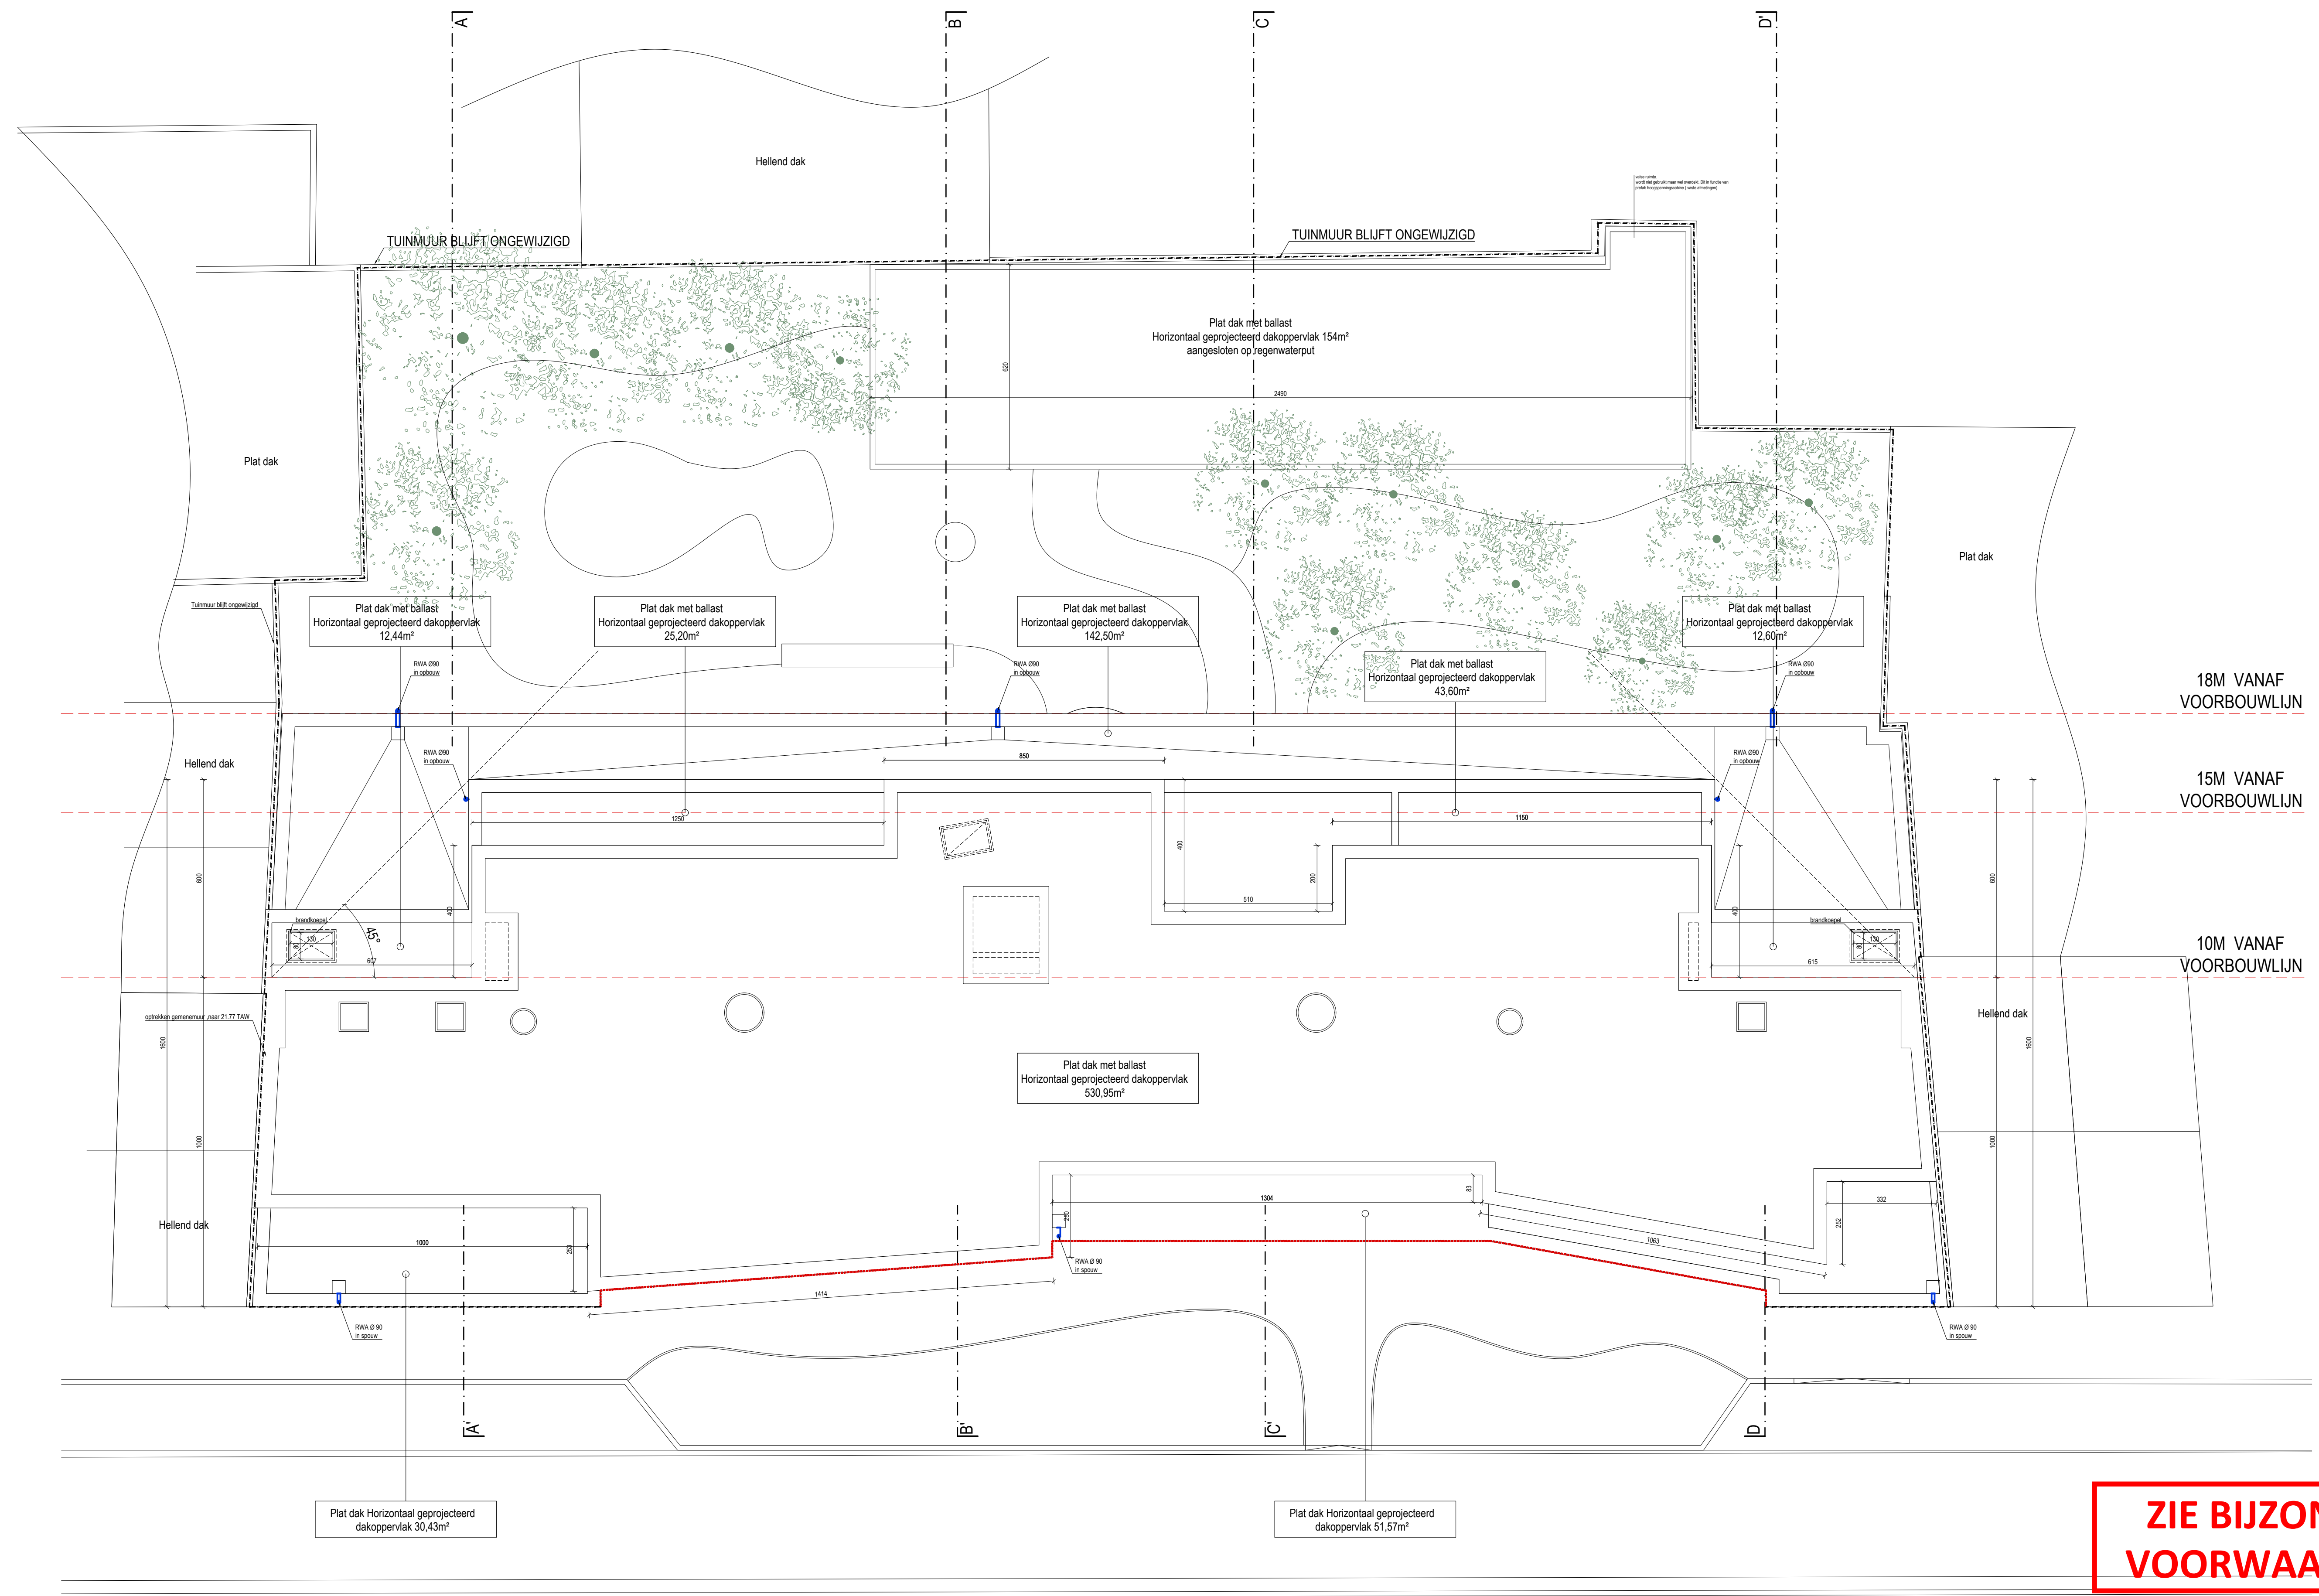

**ZIE BIJZONDERE
VOORWAARDE(N)**

DAKENPLAN

NIEUWE TOESTAND

dossier


Het aanvragen van een functiewijziging:
Het omvormen van handelsruimte 03 tot horeca - koffiebar

1920 STUDENTENHUISVESTING

bouwplaats Dampoortstraat 53-71
9000 Gent

DAMPOORTSTRAAT

opdrachtgever	Mvr. Sabien Lafaut
---------------	---------------------------

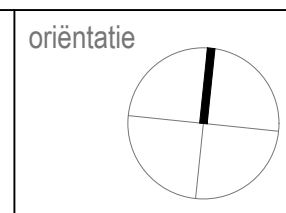

datum	14.05.2025
-------	------------

1:100

architectenbureau architect **Koen Heijse** & ir. architect **Roel Cocquyt**
Gustaaf Callierlaan 35 | 9000 Gent | T 09 233 18 22
architecten@caan.be | www.caan.be

CAAN

CAANARCHITECTEN