


DE FUNCTIEWIJZIGING HEEFT GEEN BETREKKING OP DE RIOLERING

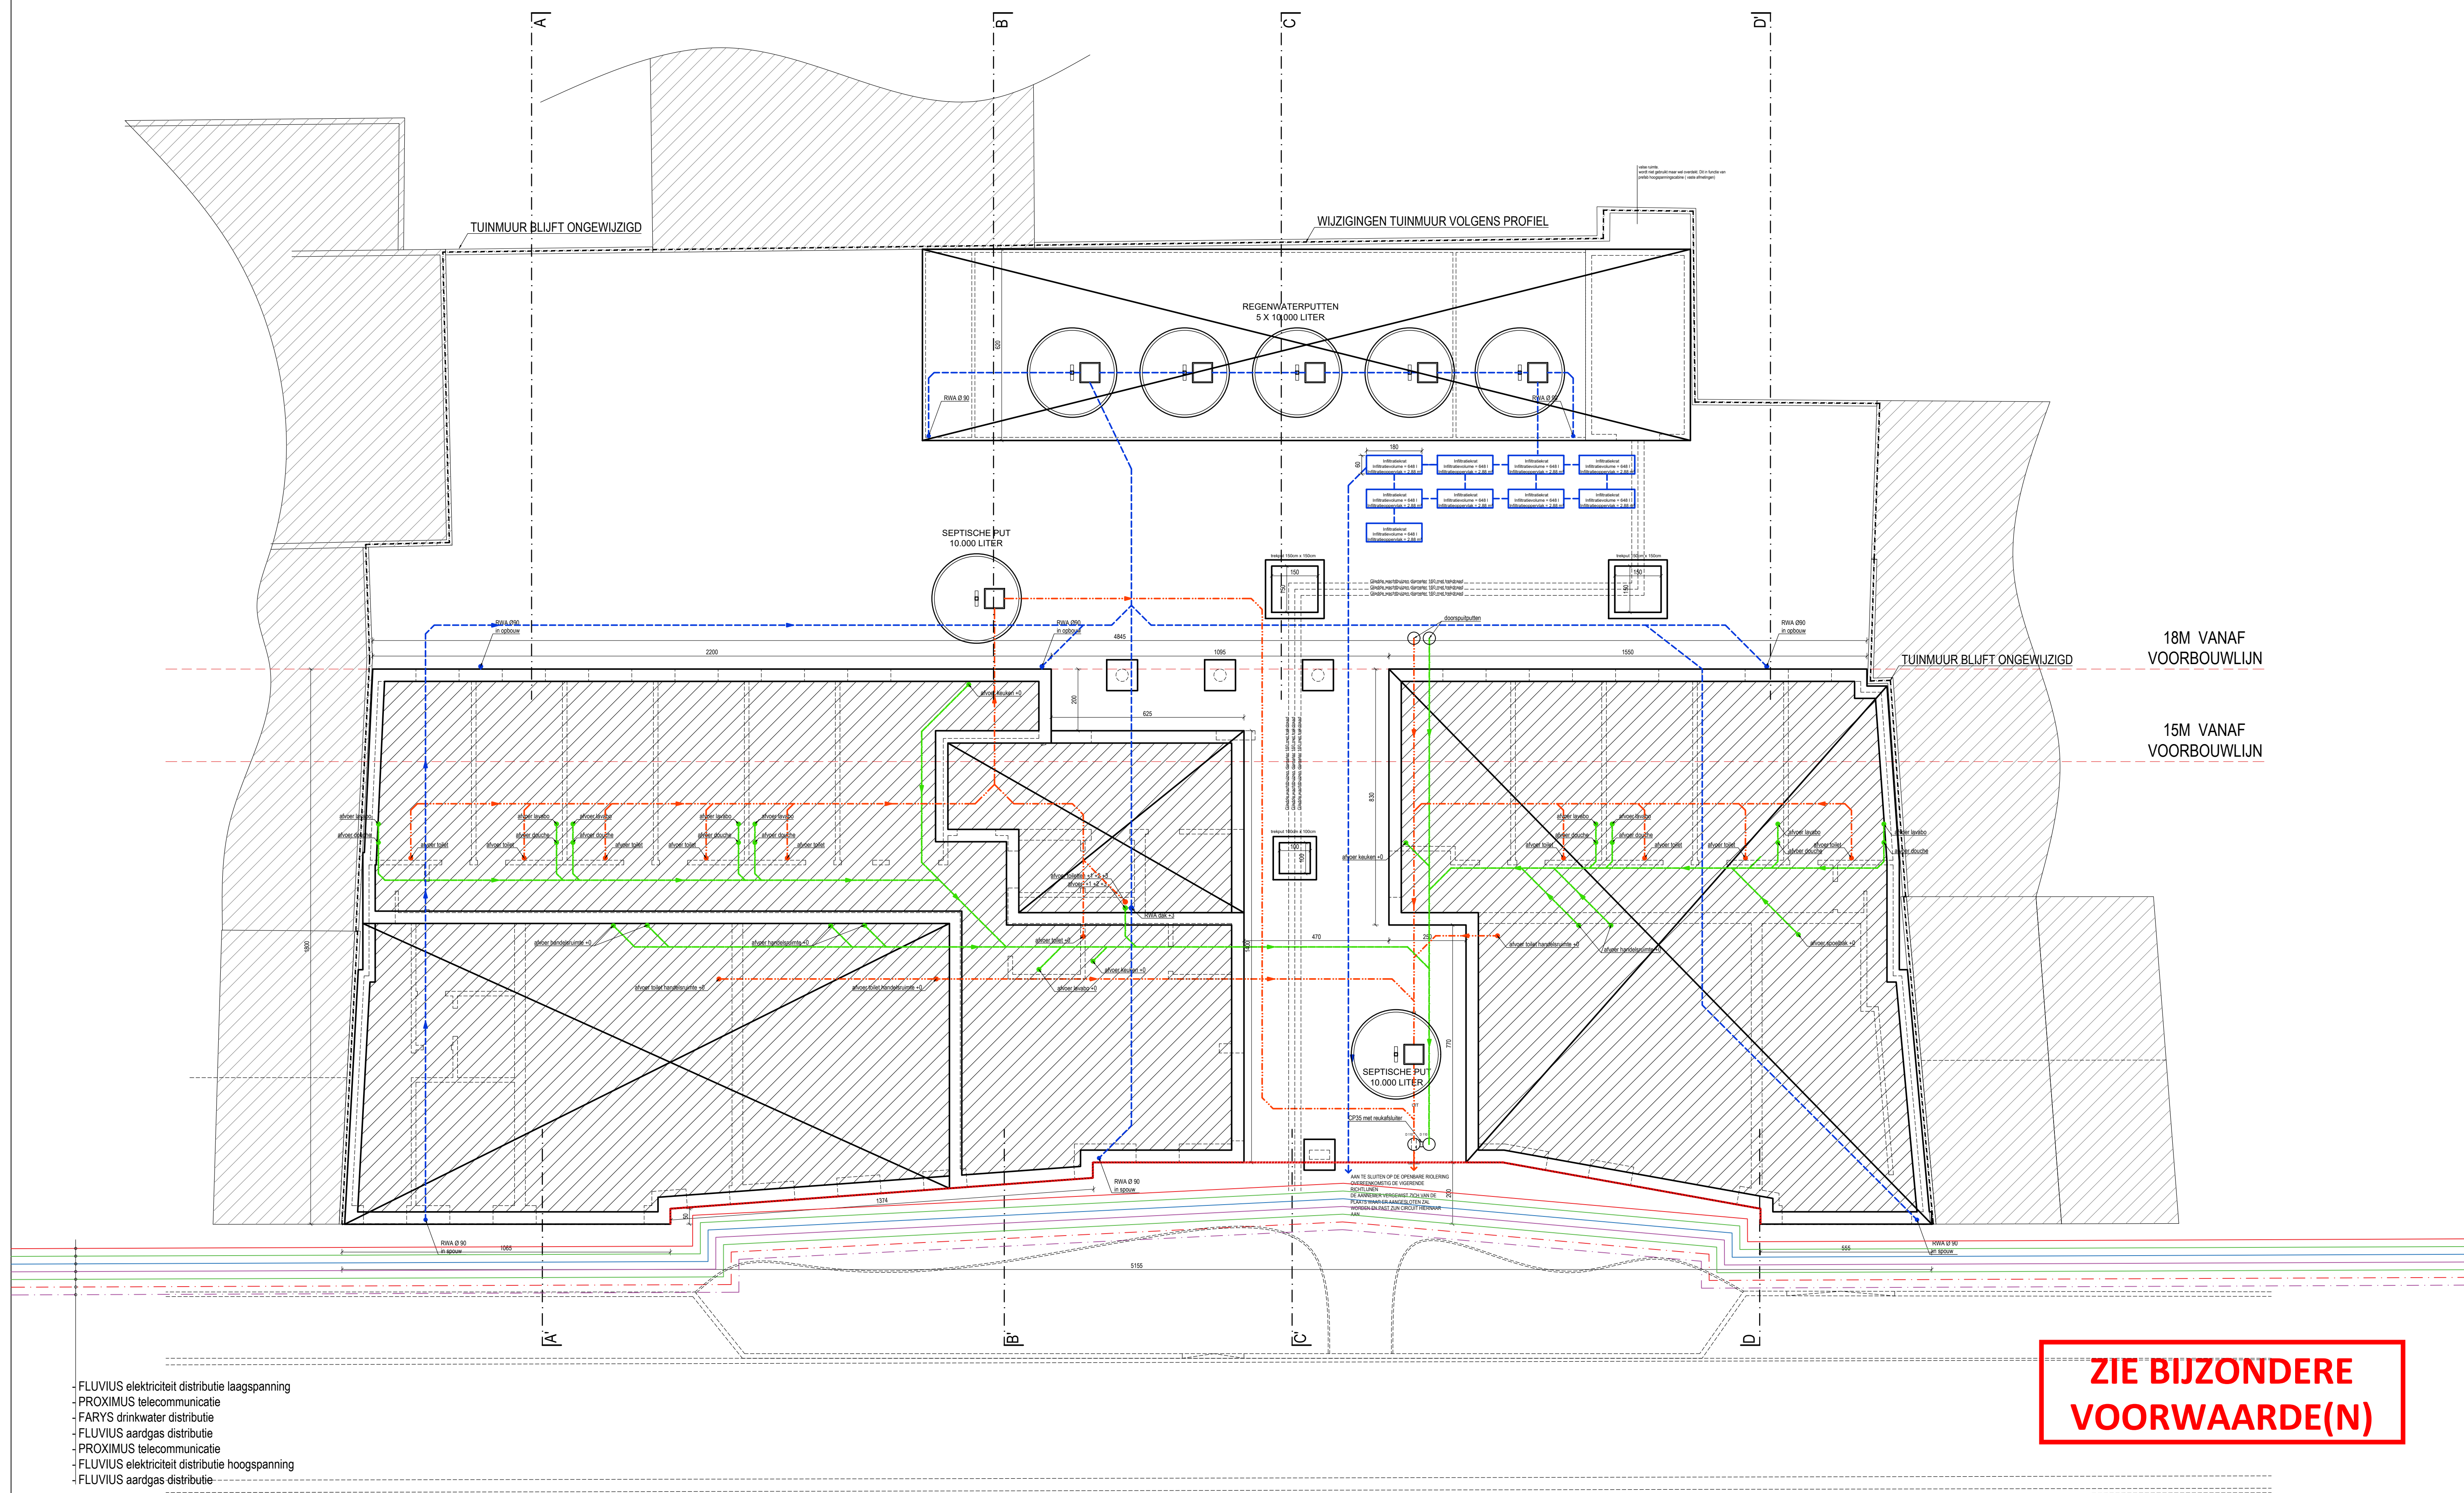


FUNDERING / RIOLERING
NIEUWE TOESTAND

dossier Het aanvragen van een functiewijziging:
Het omvormen van handelsruimte 03 tot horeca - koffiebar
1920 STUDENTENHUISVESTING

bouwplaats Dampoortstraat 53-71
9000 Gent
DAMPOORTSTRAAT

opdrachtgever Mvr. Sabien Lafaut
oriëntatie

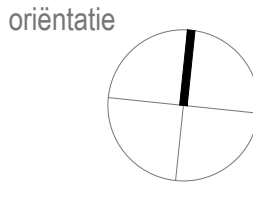

datum 14.05.2025

schaal 1:100

architectenbureau

architect **Koen Heijse** & ir. architect **Roel Cocquyt**
Gustaaf Callierlaan 35 | 9000 Gent | T 09 233 18 22
architecten@caan.be | www.caan.be
CAANARCHITECTEN



opmeting bestaande toestand opgemeten door een beëdigd landmeter, alle afmetingen worden ter plaatse gecontroleerd door de uitvoerende aannemers, alle stabiliteitsberekeningen worden uitgevoerd door een erkend ingenieur stabiliteit