


DE FUNCTIEWIJZIGING HEEFT GEEN BETREKKING OP DE RIOLERING

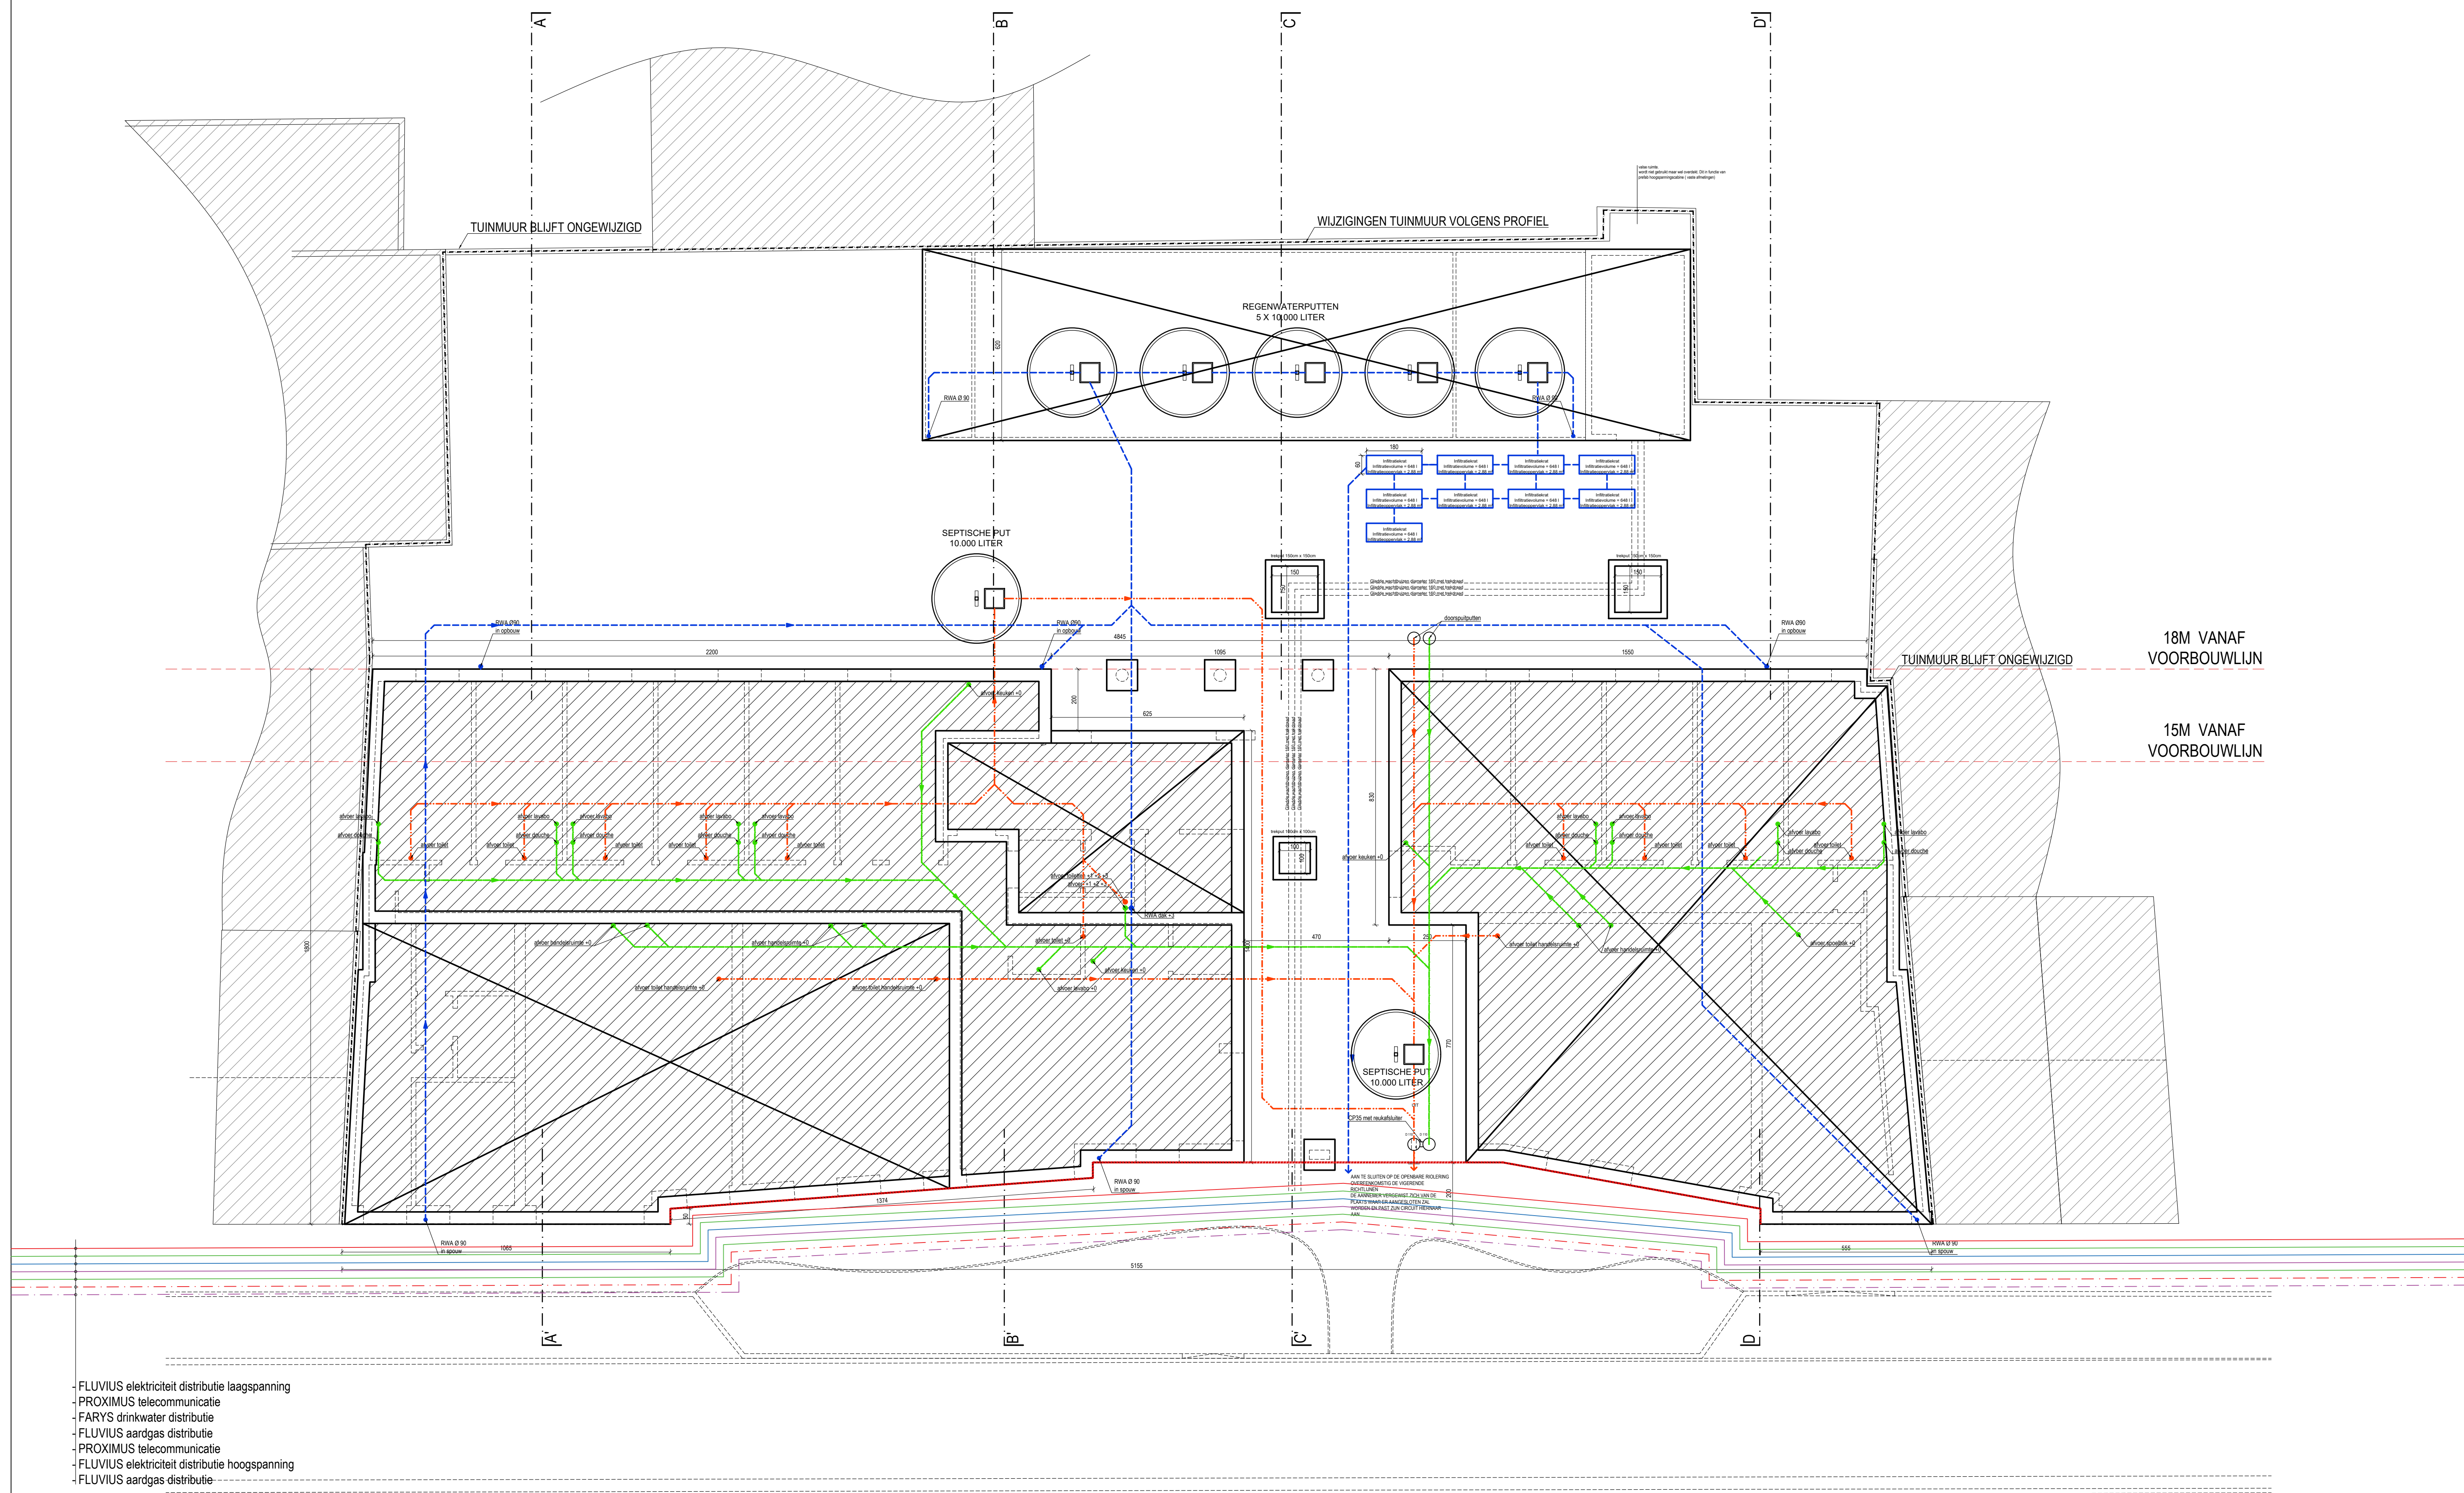


FUNDERING / RIOLERING  
BESTAANDE TOESTAND

dossier Het aanvragen van een functiewijziging:  
Het omvormen van handelsruimte 03 tot horeca - koffiebar  
1920 STUDENTENHUISVESTING

bouwplaats Dampoortstraat 53-71  
9000 Gent  
DAMPOORTSTRAAT

opdrachtgever Mvr. Sabien Lafaut

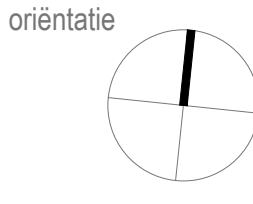

datum 14.05.2025

schaal 1:100

architectenbureau architect **Koen Heijse** & ir. architect **Roel Cocquyt**  
Gustaaf Callierlaan 35 | 9000 Gent | T 09 233 18 22  
architecten@caan.be | www.caan.be  
**CAAN** ARCHITECTEN

opmeting bestaande toestand opgemeten door een beëdigd landmeter, alle afmetingen worden ter plaatse gecontroleerd door de uitvoerende aannemers, alle stabiliteitsberekeningen worden uitgevoerd door een erkend ingenieur stabiliteit