



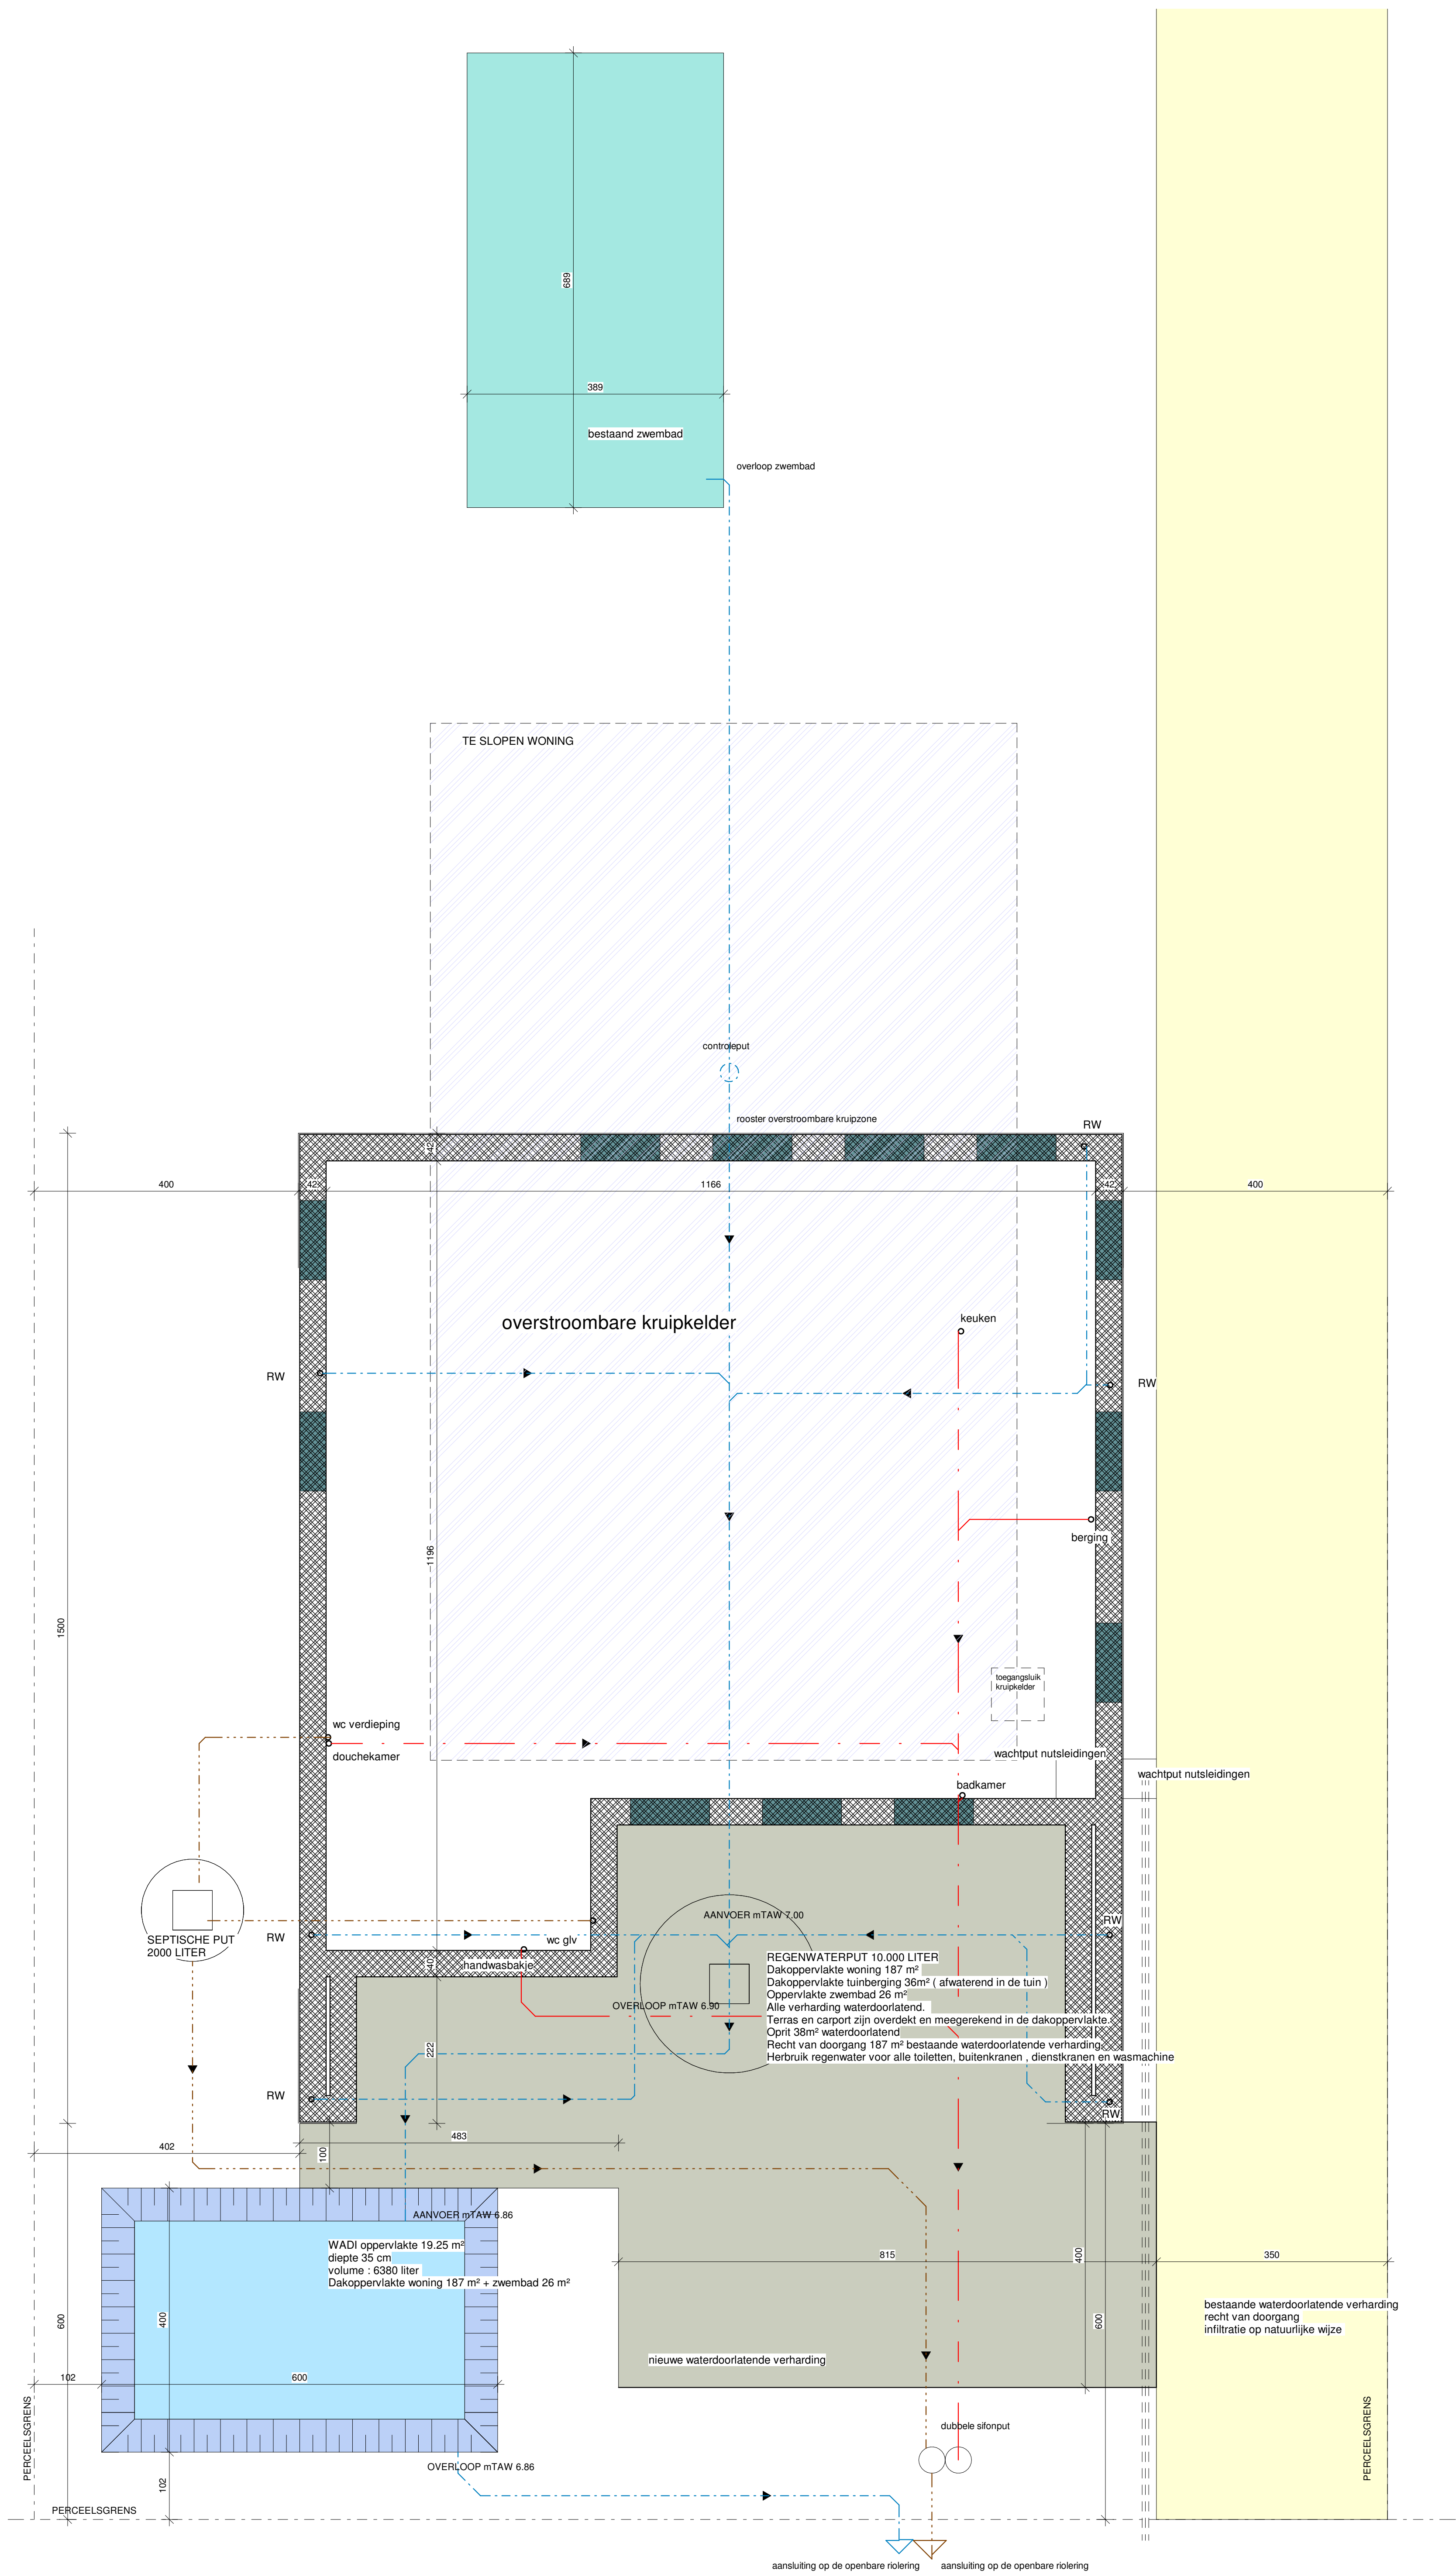

OMV Fundering en riolering
1 : 50

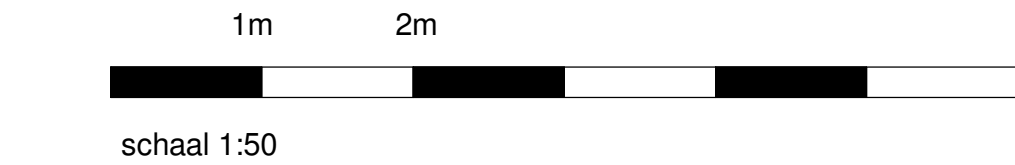

PROJECT : Het slopen van bestaande woning en bijgebouw en herbouw van vrijstaande woning met tuinberging	
BOUWPLAATS : Asselstraat 1 - Gent	
PLAN : FUNDERING EN RIOLERINGSPLAN	
PLANNR: P_N_1	VERSIE: OMV
DATUM : 12-05-2025	
BOUWHEER : Telnaalvvl:	Gilles en Alexia De Clercq - Piazza Antoon Cantriestraat 19031 Drongen
DOOR DE GOUVERNEUR GEMACHTIGDE PERSOON: Gilles De Clercq - Antoon Cantriestraat 121 9031 Drongen Telnaalvvl: 049566.14.20 gilles.de.clercq@hotmail.com	