
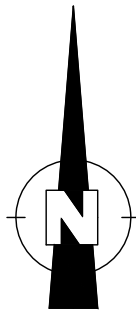


ZIE BIJZONDERE
VOORWAARDE(N)

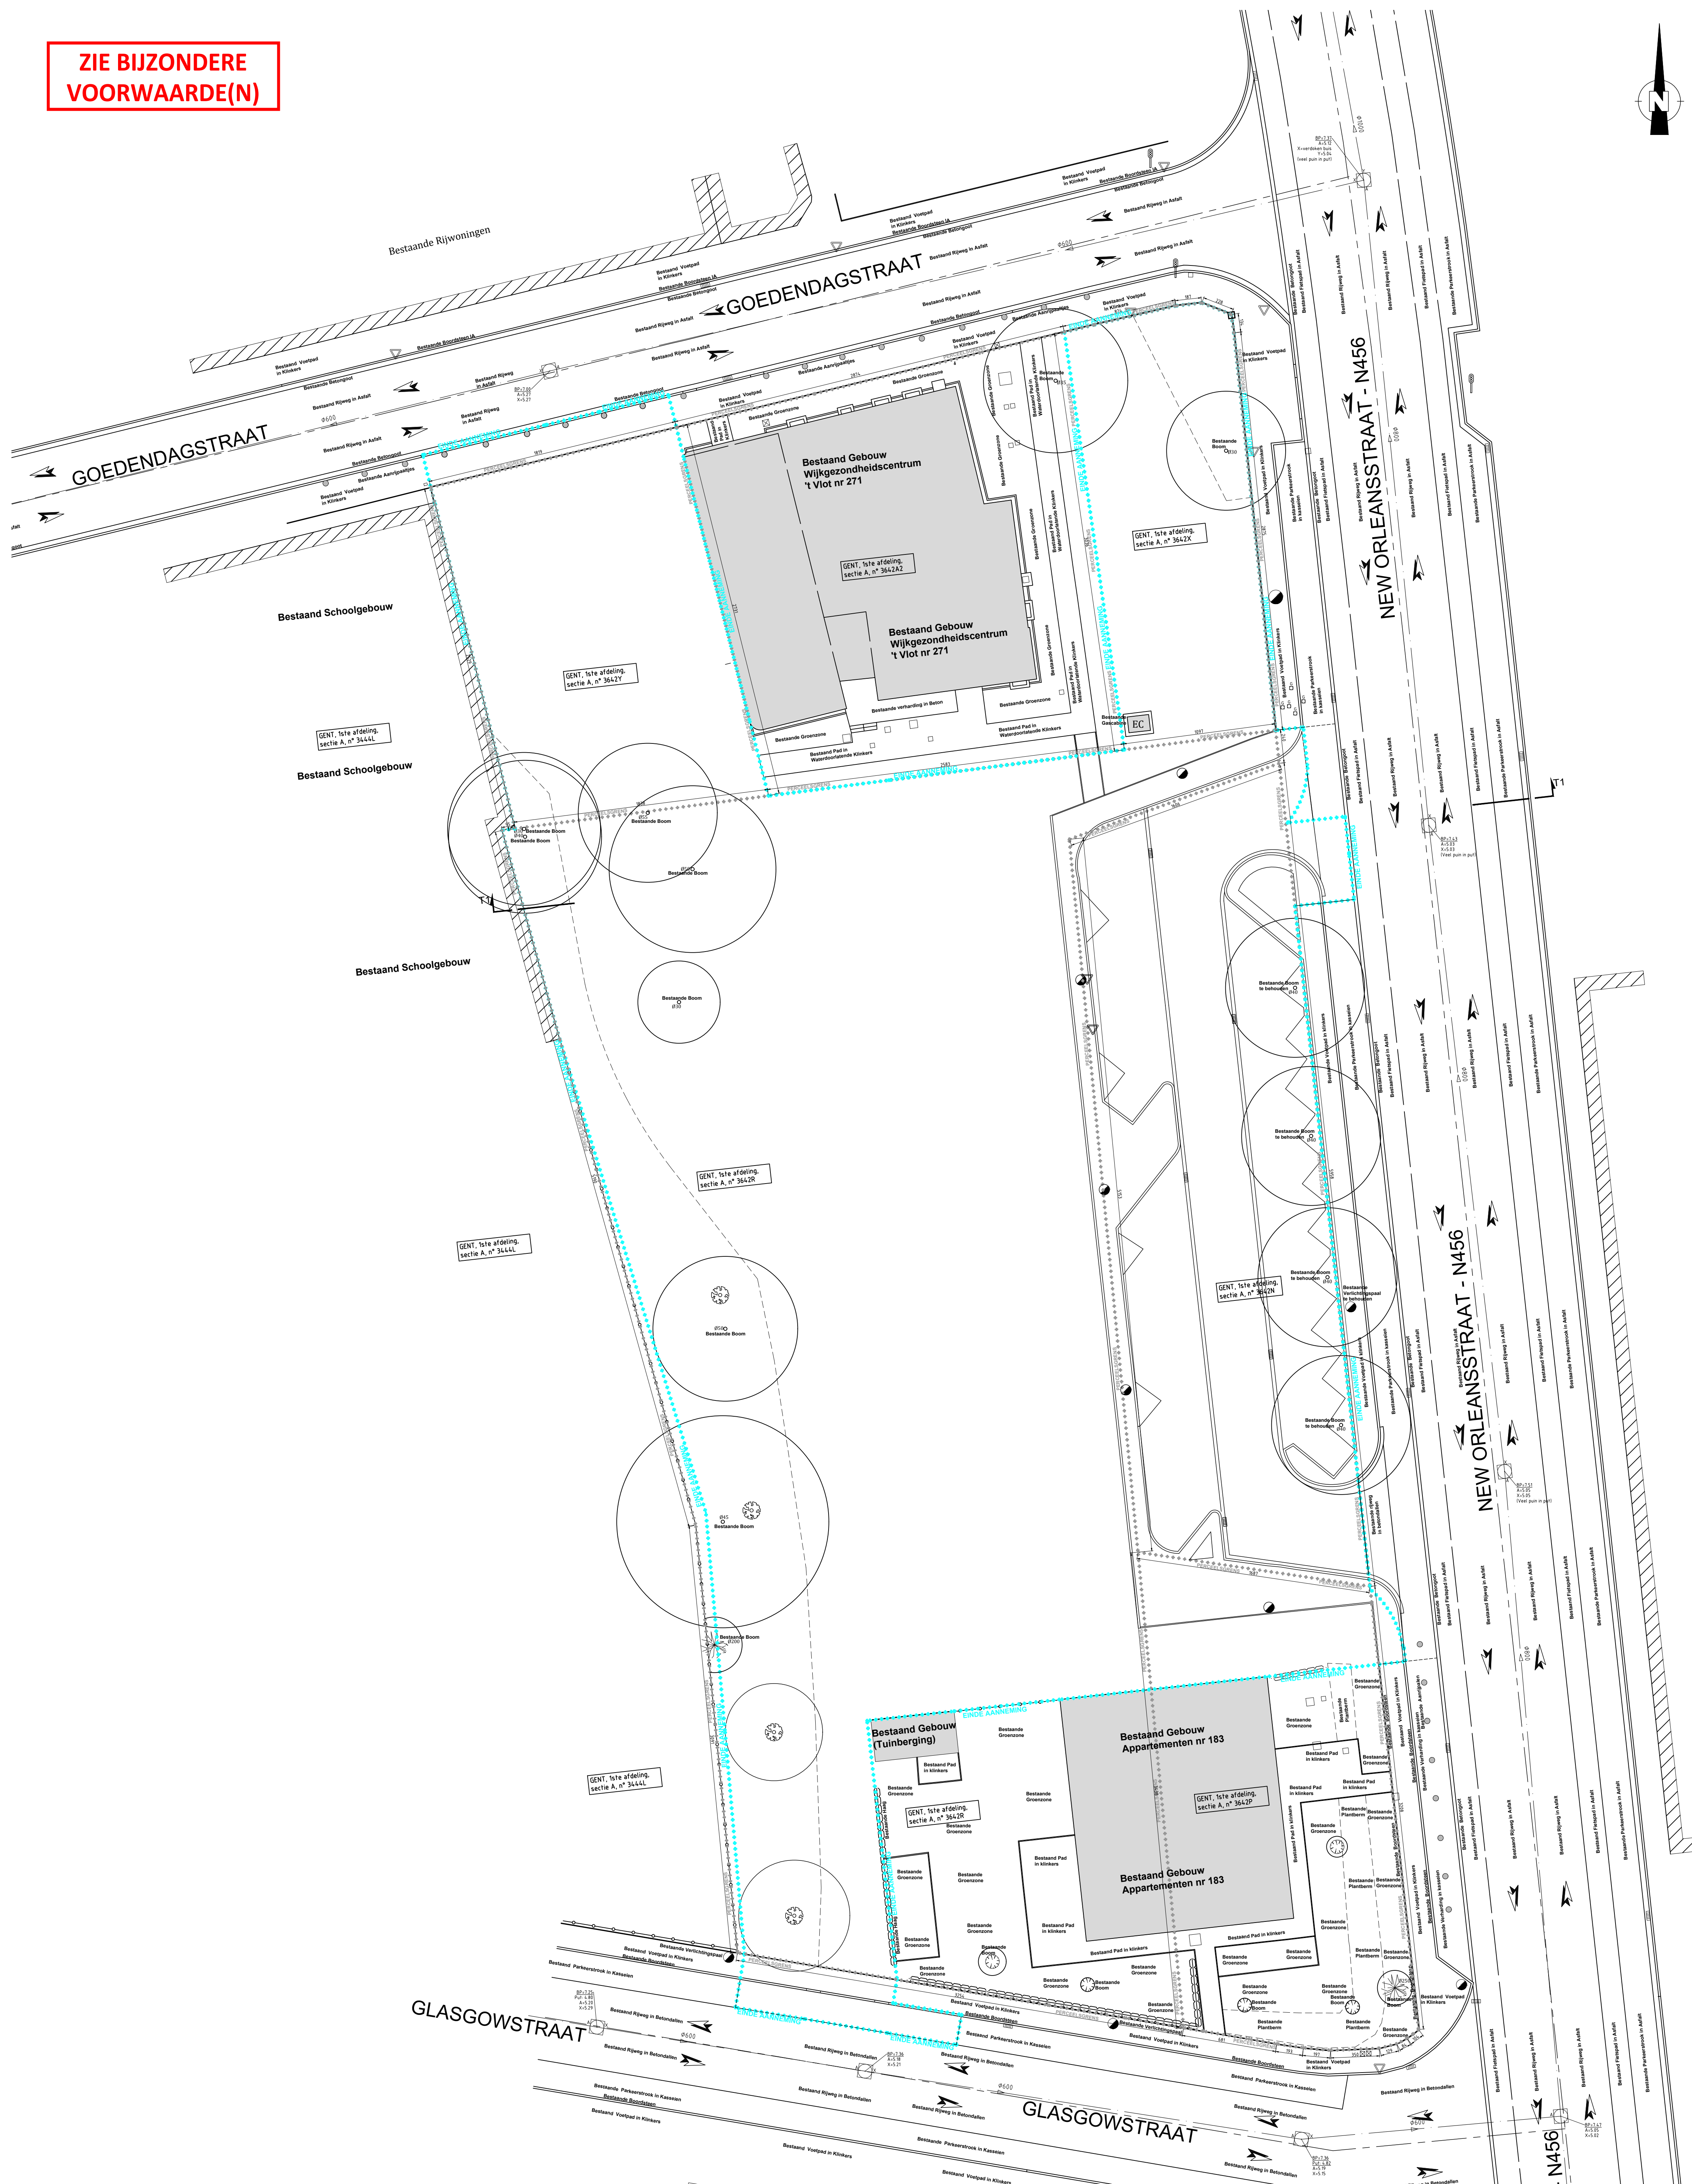

- ALGEMENE LEGENDE
- Grens der werken/ Nieuwe Perceelsgrens
 - Suggestie rooilijn / Grens Privaat-Publiek
 - Perceelsgrens
 - Rijtraject brandweer
 - Verlichtingspaal
 - Nieuwe rioleringsbuis RWA
 - Nieuwe rioleringsbuis DWA
 - Bestaande rioleringsbuis
 - maaiveldpeil
A= BOK (bodempcil rioleringsbuis)
 - Nieuwe Rioleringsput
 - Bestaande Groenzone te verwijderen
 - Bestaande Klinkers te verwijderen
 - Bestaande Betondallen te verwijderen
 - Bestaande Asfalt te verwijderen
 - Bestaande Kasseien te verwijderen
 - Bestaande Hoogtepeilen (TAW)
 - Nieuw Grindgazon
 - Nieuwe Groenzone
 - Nieuwe Kasseien met grasvoeg
 - Nieuwe Waterpasserende Klinkers
 - Nieuwe betonstraatstenen (22x22cm)
 - Nieuwe Klinkers (22x22cm)
 - Nieuwe Betonverharding
 - Bestaande boom
 - Nieuwe boom
 - Sleuf Nutsvoorzieningen
 - Aanduiding lengteprofiel
 - Aanduiding dwarsprofiel
 - Maaiveld bestaande toestand
 - Maaiveld nieuwe toestand
 - Bestaande Nutsleidingen HS
 - Bestaande Nutsleidingen Verlichting
 - Bestaande Nutsleidingen Proximus
 - Bestaande Nutsleidingen Telenet
 - Bestaande Nutsleidingen Gas
 - Bestaande Nutsleidingen Elektriciteit

1:200 0 2 4 6 8 10m

NEW ORLEANS - MEULESTEDE

provincie OOST-VLAANDEREN
stad / gemeente 9000 Gent
straat New Orleansstraat
kadaster ---

Plan OMGEVINGSVERGUNNING
Grondplan Bestaande Toestand Riolering

Opdrachtgever Thuispunt Gent bv
Lange Steenstraat 54
B-9000 Gent
T +32 (0)9 235 99 00

Opdrachtgever VMSW
Havenlaan 88 - bus 94
B-1000 Brussel
T +32 (0)2 505 45 45

Ontwerper Volt Architecten
Burggravenlaan 264/101
B-9000 Gent
T +32 (0)9 219 00 74

Ontwerper Tim Peeters Architecten
Harmoniestraat 25
B-9050 Ledeberg
T +32 (0)9 256 10 57

Ontwerper provoost engineering

Afford Braeckmanlaan 233 | B-9040 Gent
T +32 (0)9 210 55 20 | info@provoost.engineering | www.provoost.engineering

rev.	wijzigingen	datum
1		
2		
3		
4		
5		
6		
7		
8		
9		
10		

datum 10/03/2025	schaal 1:200	Tek/PL RD / DS
dossiernummer 9864-OMV		
plannummer BA_SAW_P_B_02		Rev.