
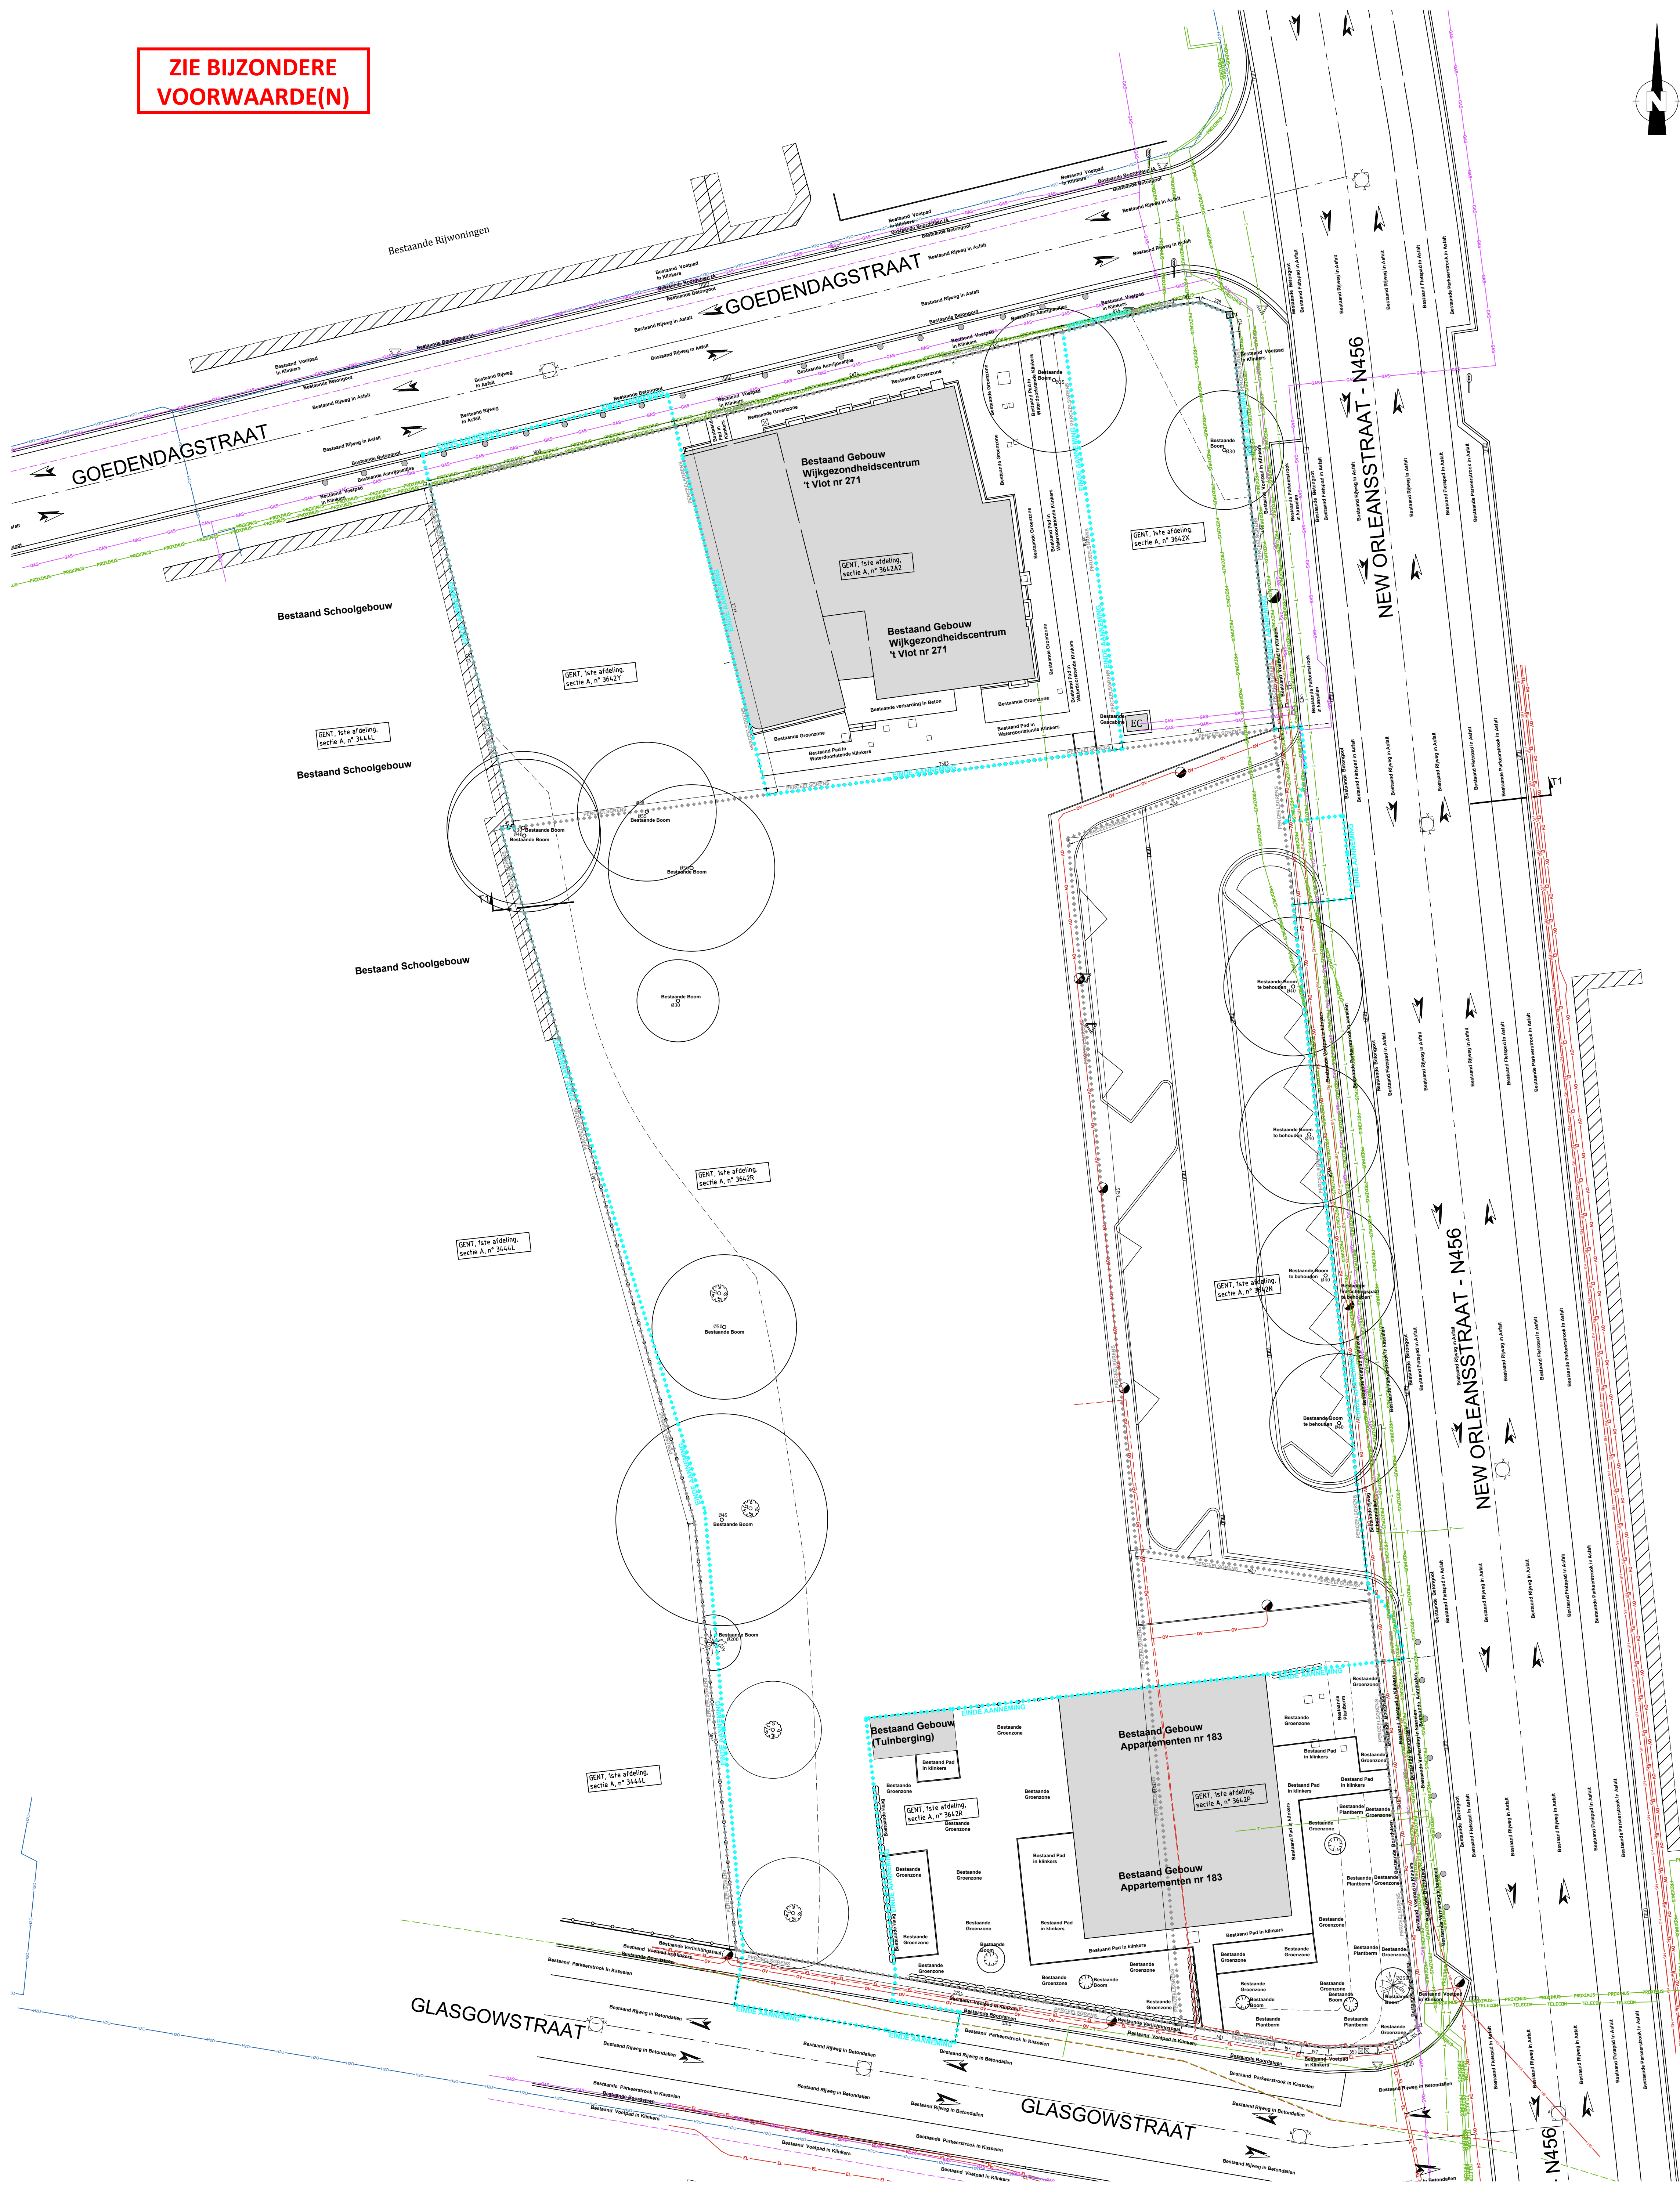


ZIE BIJZONDERE
VOORWAARDE(N)

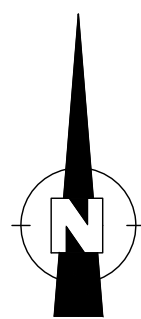

ALGEMENE LEGENDE

- Grens der werken/ Nieuwe Perceelsgrens
- Suggestie rooilijn / Grens Privaat-Publiek
- Perceelsgrens
- Rijtraject brandweer
- Verlichtingspaal
- Nieuwe rioleringsbuis RWA
- Nieuwe rioleringsbuis DWA
- Bestaande rioleringsbuis
- maaiveldpeil
A= BOK (bodempell rioleringsbuis)
- Nieuwe Rioleringsput
- Bestaande Groenzone te verwijderen
- Bestaande Klinkers te verwijderen
- Bestaande Betondallen te verwijderen
- Bestaande Asfalt te verwijderen
- Bestaande Kasieen te verwijderen
- Bestaande Hoogtepielen (TAW)
- Nieuw Grindgazon
- Nieuwe Groenzone
- Nieuwe Kasieen met grasvoeg
- Nieuwe Waterpasserende Klinkers
- Nieuwe betonstraatstenen (22x22cm)
- Nieuwe Klinkers (22x22cm)
- Nieuwe Betonverharding
- Bestaande boom
- Nieuwe boom
- Sleuf Nutsvoorzieningen
- Aanduiding lengteprofiel
- Aanduiding dwarsprofiel
- Maaiveld bestaande toestand
- Maaiveld nieuwe toestand
- Bestaande Nutsleidingen HS
- Bestaande Nutsleidingen Verlichting
- Bestaande Nutsleidingen Proximus
- Bestaande Nutsleidingen Telenet
- Bestaande Nutsleidingen Gas
- Bestaande Nutsleidingen Elektriciteit

1:200 0 2 4 6 8 10m

NEW ORLEANS - MEULESTEDE

provincie OOST-VLAANDEREN
stad / gemeente 9000 Gent
straat New Orleansstraat
kadaster ---

Plan **OMGEVINGSVERGUNNING**
Grondplan Bestaande Toestand Nutsvoorzieningen

Opdrachtgever **Thuispunt Gent bv**
Lange Steenstraat 54
B-9000 Gent
T +32 (0)9 235 99 00

Opdrachtgever **VMSW**
Havenlaan 88 - bus 94
B-1000 Brussel
T +32 (0)2 505 45 45

Ontwerper architect **Volt Architecten**
Burggravenlaan 264/101
B-9000 Gent
T +32 (0)9 219 00 74

Ontwerper architect **Tim Peeters Architecten**
Harmoniestraat 25
B-9050 Ledeberg
T +32 (0)9 256 10 57

Ontwerper **provoost engineering**
Alfred Broeckmariaan 233 | B-9040 Gent
T +32 (0)9 210 55 20 | info@provoost-engineering.nl | www.provoost-engineering.nl

rev.	wijzigingen	datum	datum	schaal	Tek/P.L.
			10/03/2025	1/200	RD / DS
			dossiernummer:	9864-OMV	
			plannummer:	BA_SAW_P_B_03	
					Rev: