


TYPEDWARSDOORSNEDE TD1 (schaal 1/25)

ZIE BIJZONDERE
VOORWAARDE(N)

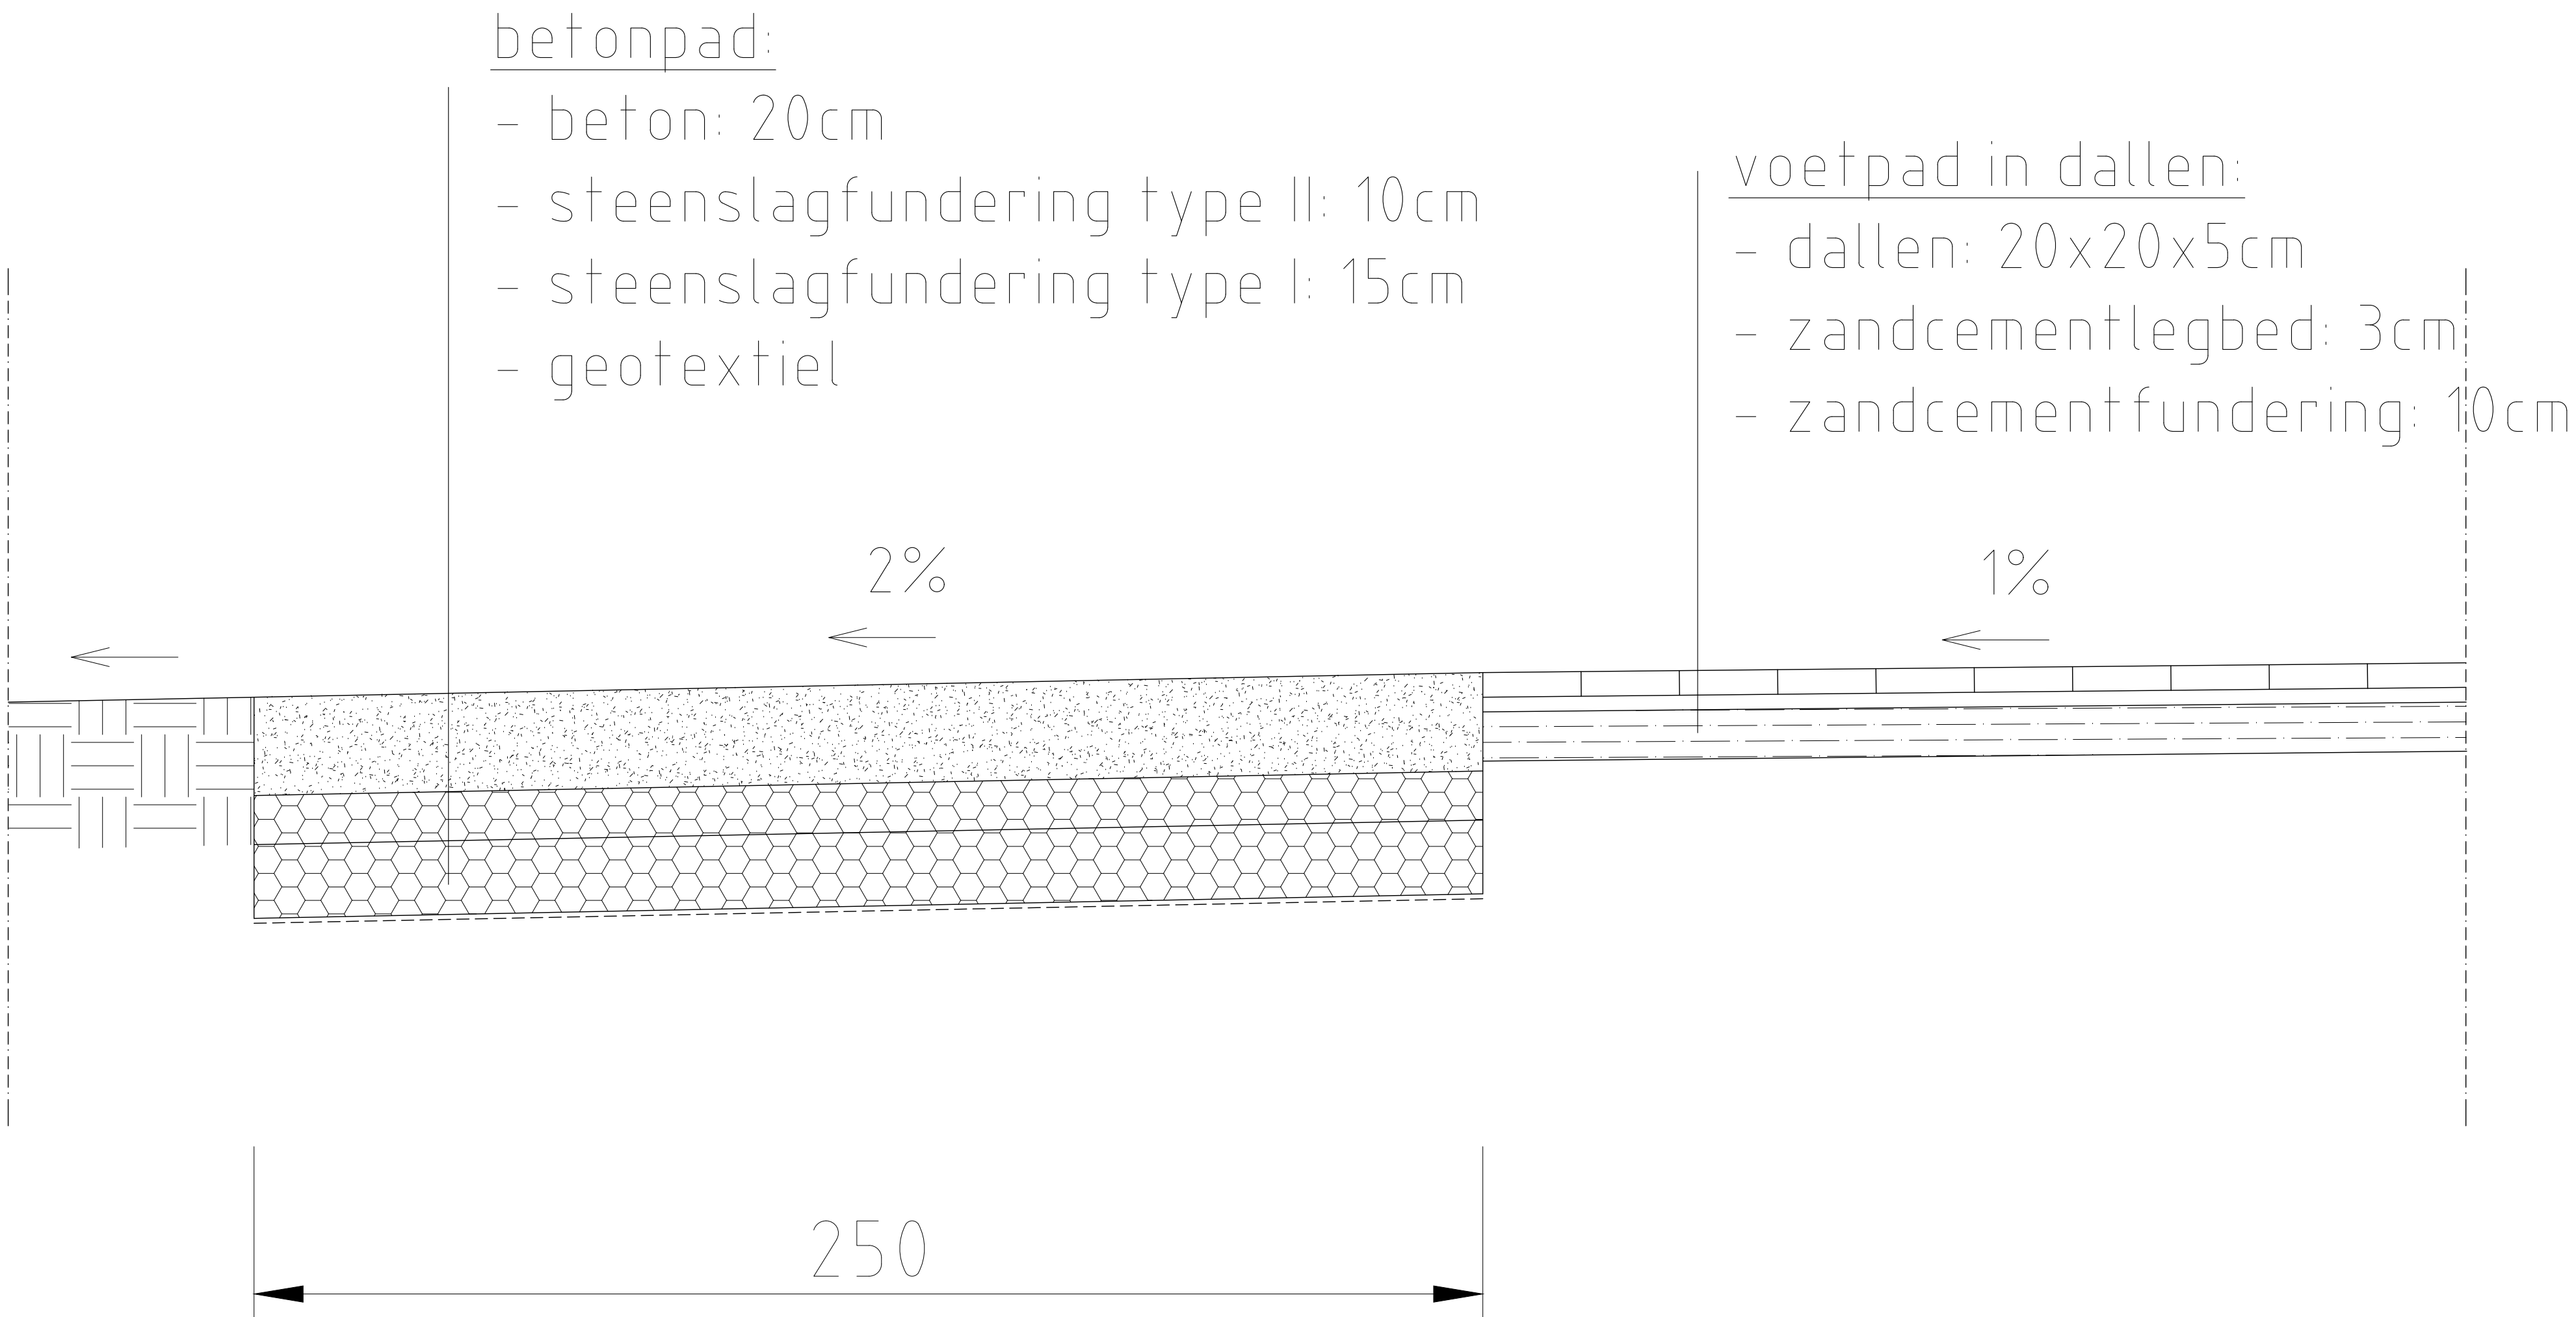

NEW
ORLEANS -
MEULESTEDE

provincie	OOST-VLAANDEREN
stad / gemeente	9000 Gent
straat	New Orleansstraat
kadaster	---

Plan	OMGEVINGSVERGUNNING Terreinprofielsnede TD1
------	--

Opdrachtgever	Thuispunt Gent bv Lange Steenstraat 54 B-9000 Gent T +32 (0)9 235 99 00	Opdrachtgever	VMSW Havenlaan 88 - bus 94 B-1000 Brussel T +32 (0)2 505 45 45
---------------	---	---------------	--

Ontwerper architect	Volt Architecten Burggravenlaan 264/101 B-9000 Gent T +32 (0)9 219 00 74	Ontwerper architect	Tim Peeters Architecten Harmoniestraat 25 B-9050 Ledeborg T +32 (0)9 256 10 57
------------------------	--	------------------------	--

Ontwerper	provoost engineering Alfons Braeckmanlaan 233 B-9040 Gent T +32 (0)9 210 55 20 info@provoost.engineering www.provoost.engineering
-----------	--

rev.	wijzigingen	datum	datum:	10/03/2025	schaal:	1/10	Tek/PL:	RD / DS
1			dossiernummer:	9864-OMV				
2			plannummer:	BA_SAW_PRT_N_01				Rev:
3								.