



# ZIE BIJZONDERE VOORWAARDE(N)

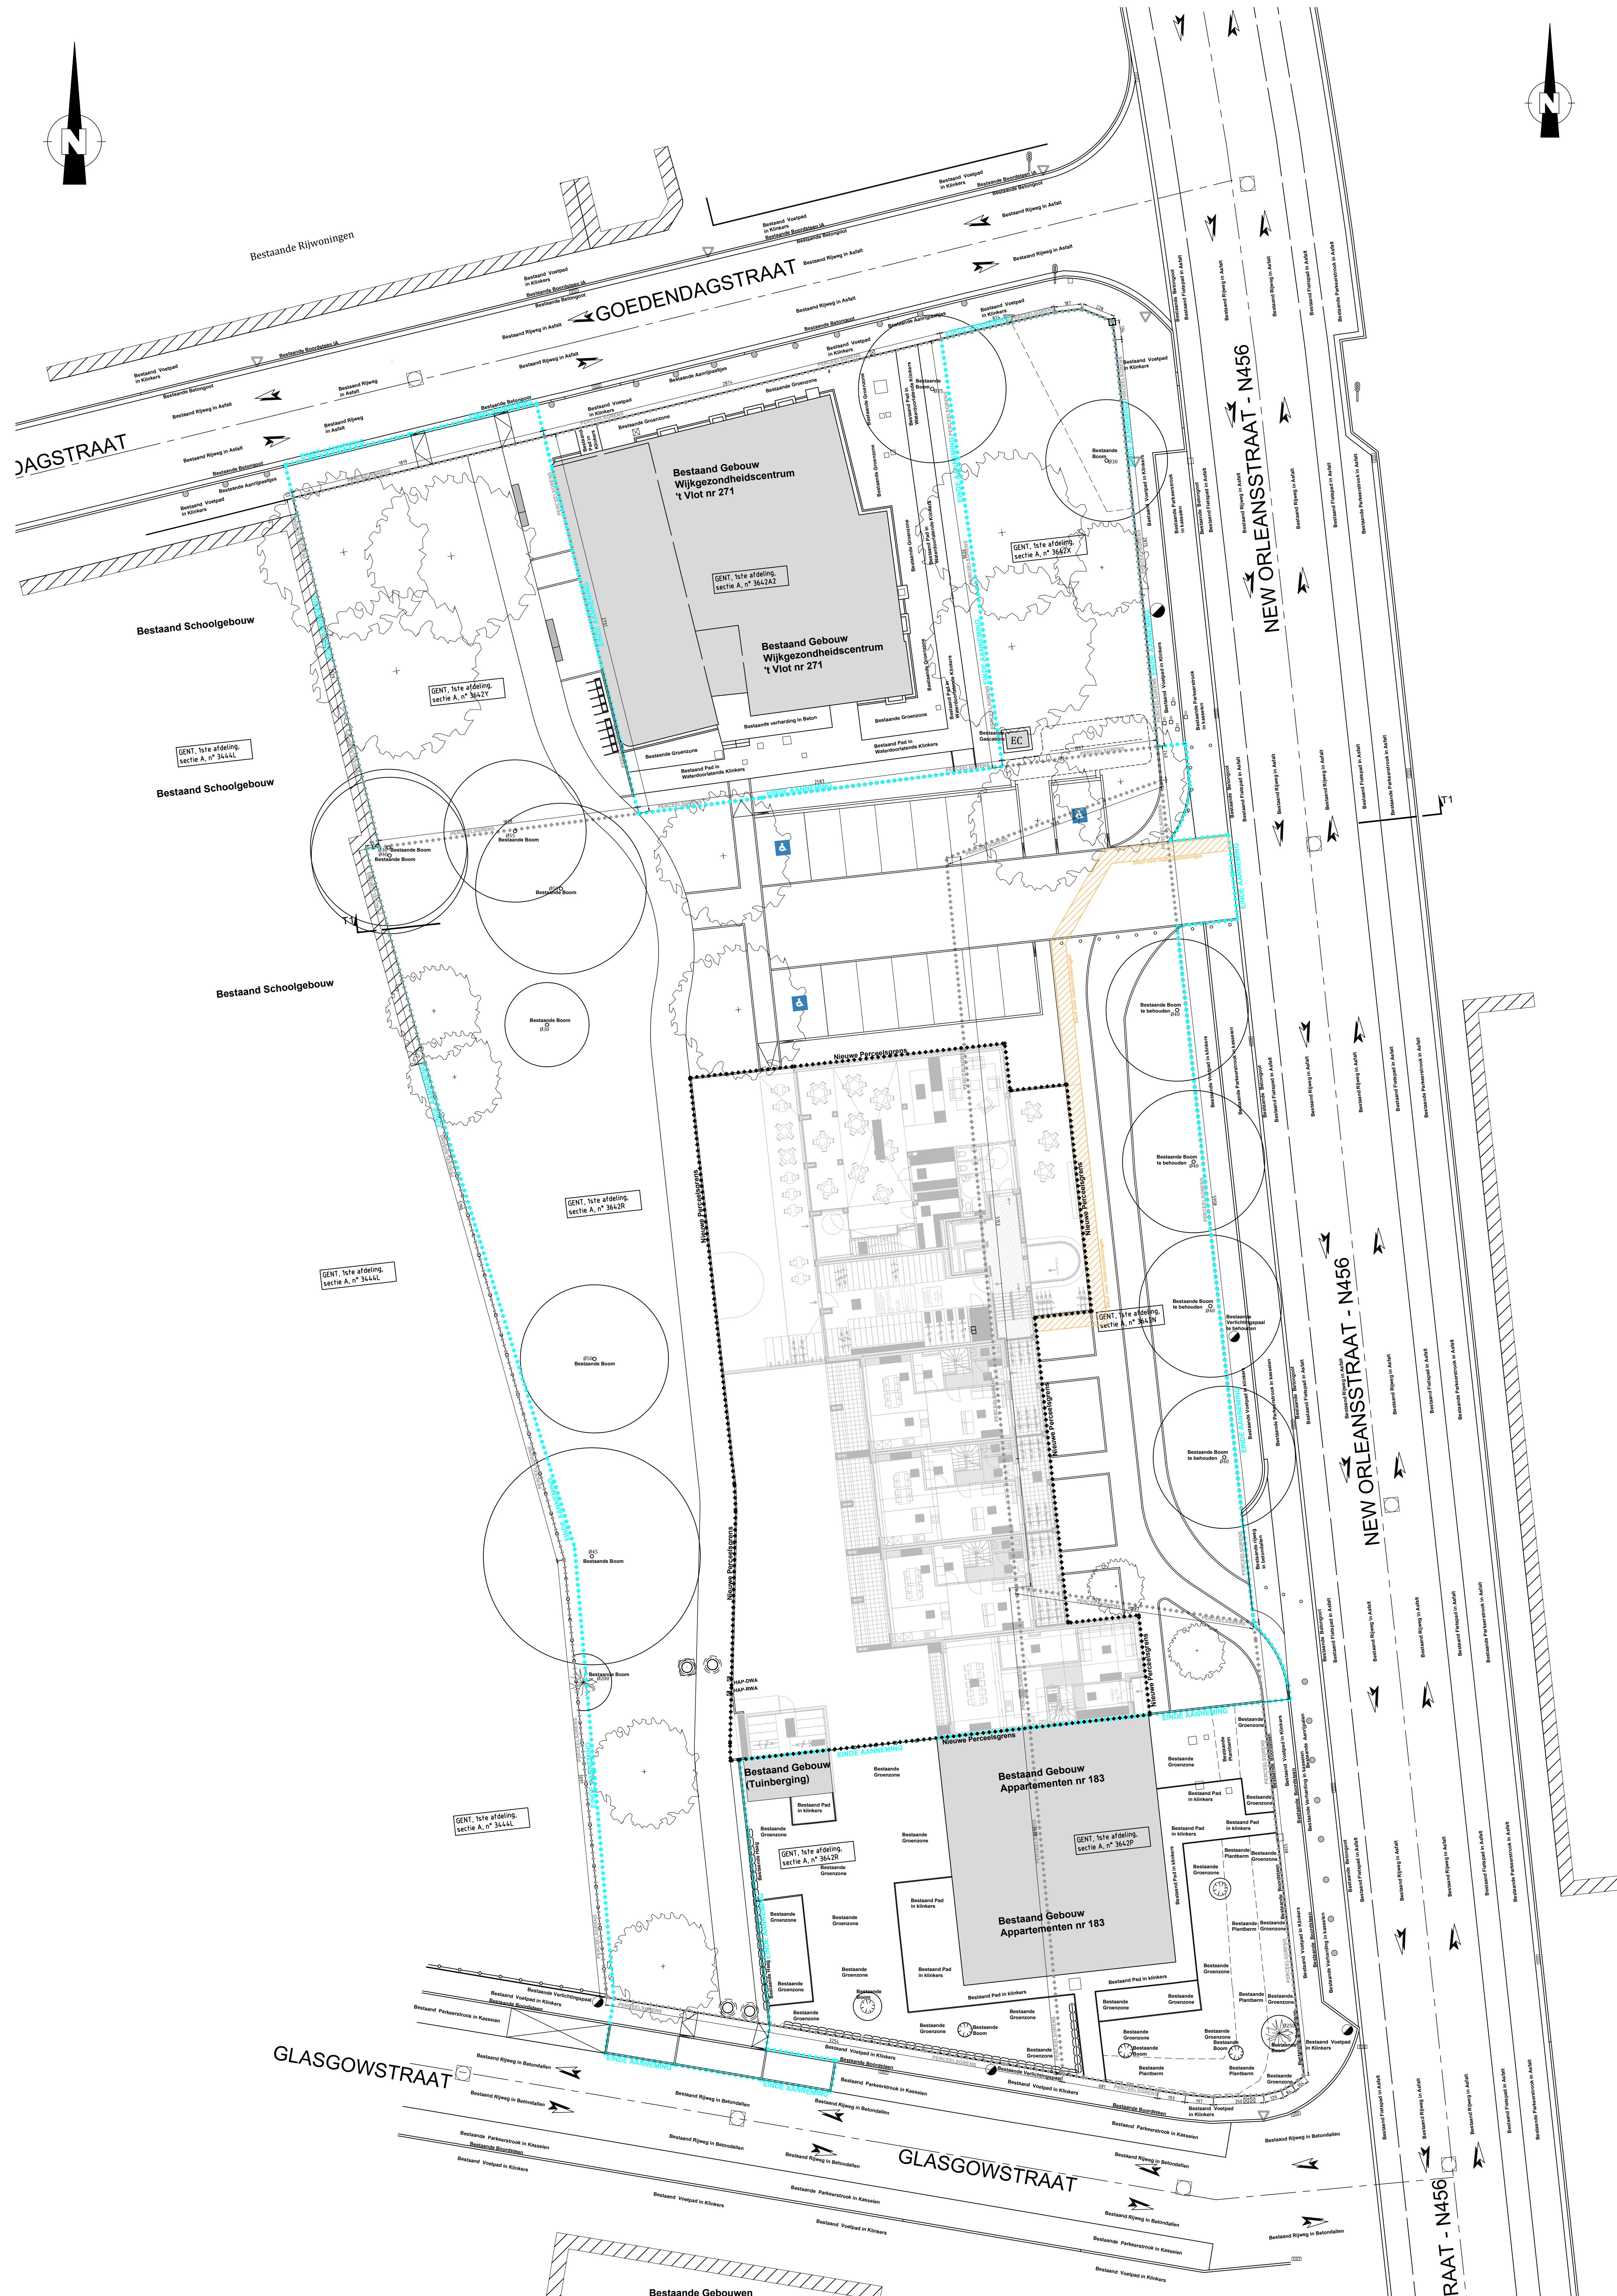

Detailtekening aansluiting riolering Glasgowstraat

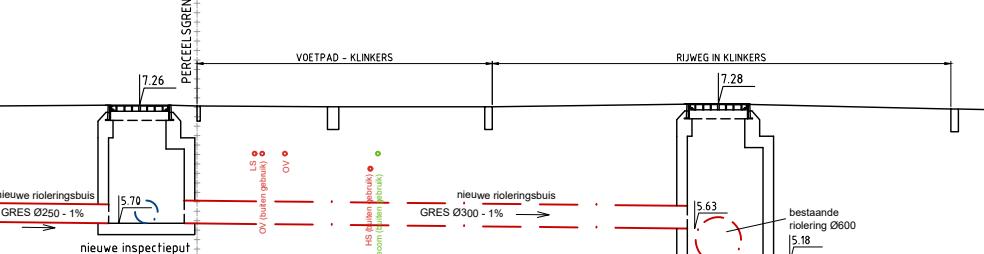

1:200

0 2 4 6 8 10m

## NEW ORLEANS - MEULESTEDE

provincie	OOST-VLAANDEREN	
stad / gemeente	9000 Gent	
straat	New Orleansstraat	
kadaster	---	
Plan		
OMGEVINGSVERGUNNING Grondplan Nieuwe Toestand Nutvoorzieningen		
Opdrachtgever	Thuispunt Gent bv Lange Steensstraat 54 B-9000 Gent T +32 (0)9 235 99 00	
Opdrachtgever	VMSW Vlaanderen Havenlaan 88 - bus 94 B-1000 Brussel T +32 (0)2 505 45 45	
Ontwerper architect	Volt Architecten Burggravenlaan 264/101 B-9000 Gent T +32 (0)9 219 00 74	
Ontwerper architect	Tim Peeters Architecten Harmoniestraat 25 B-9050 Ledeberg T +32 (0)9 256 10 57	
Ontwerper	provoost engineering Alfonso Broeckmanlaan 233   B-9040 Gent T +32 (0)9 210 55 20   info@provoost.engineering   www.provoost.engineering	
rev.	wijzigingen	datum
..	..	..
10/03/2025	1/200	Tek/PL: RD / DS
dossiernummer: 9864-OMV		
plannummer: BA_SAW_P_N_03 Rev. ..		