


**ZIE BIJZONDERE
VOORWAARDE(N)**

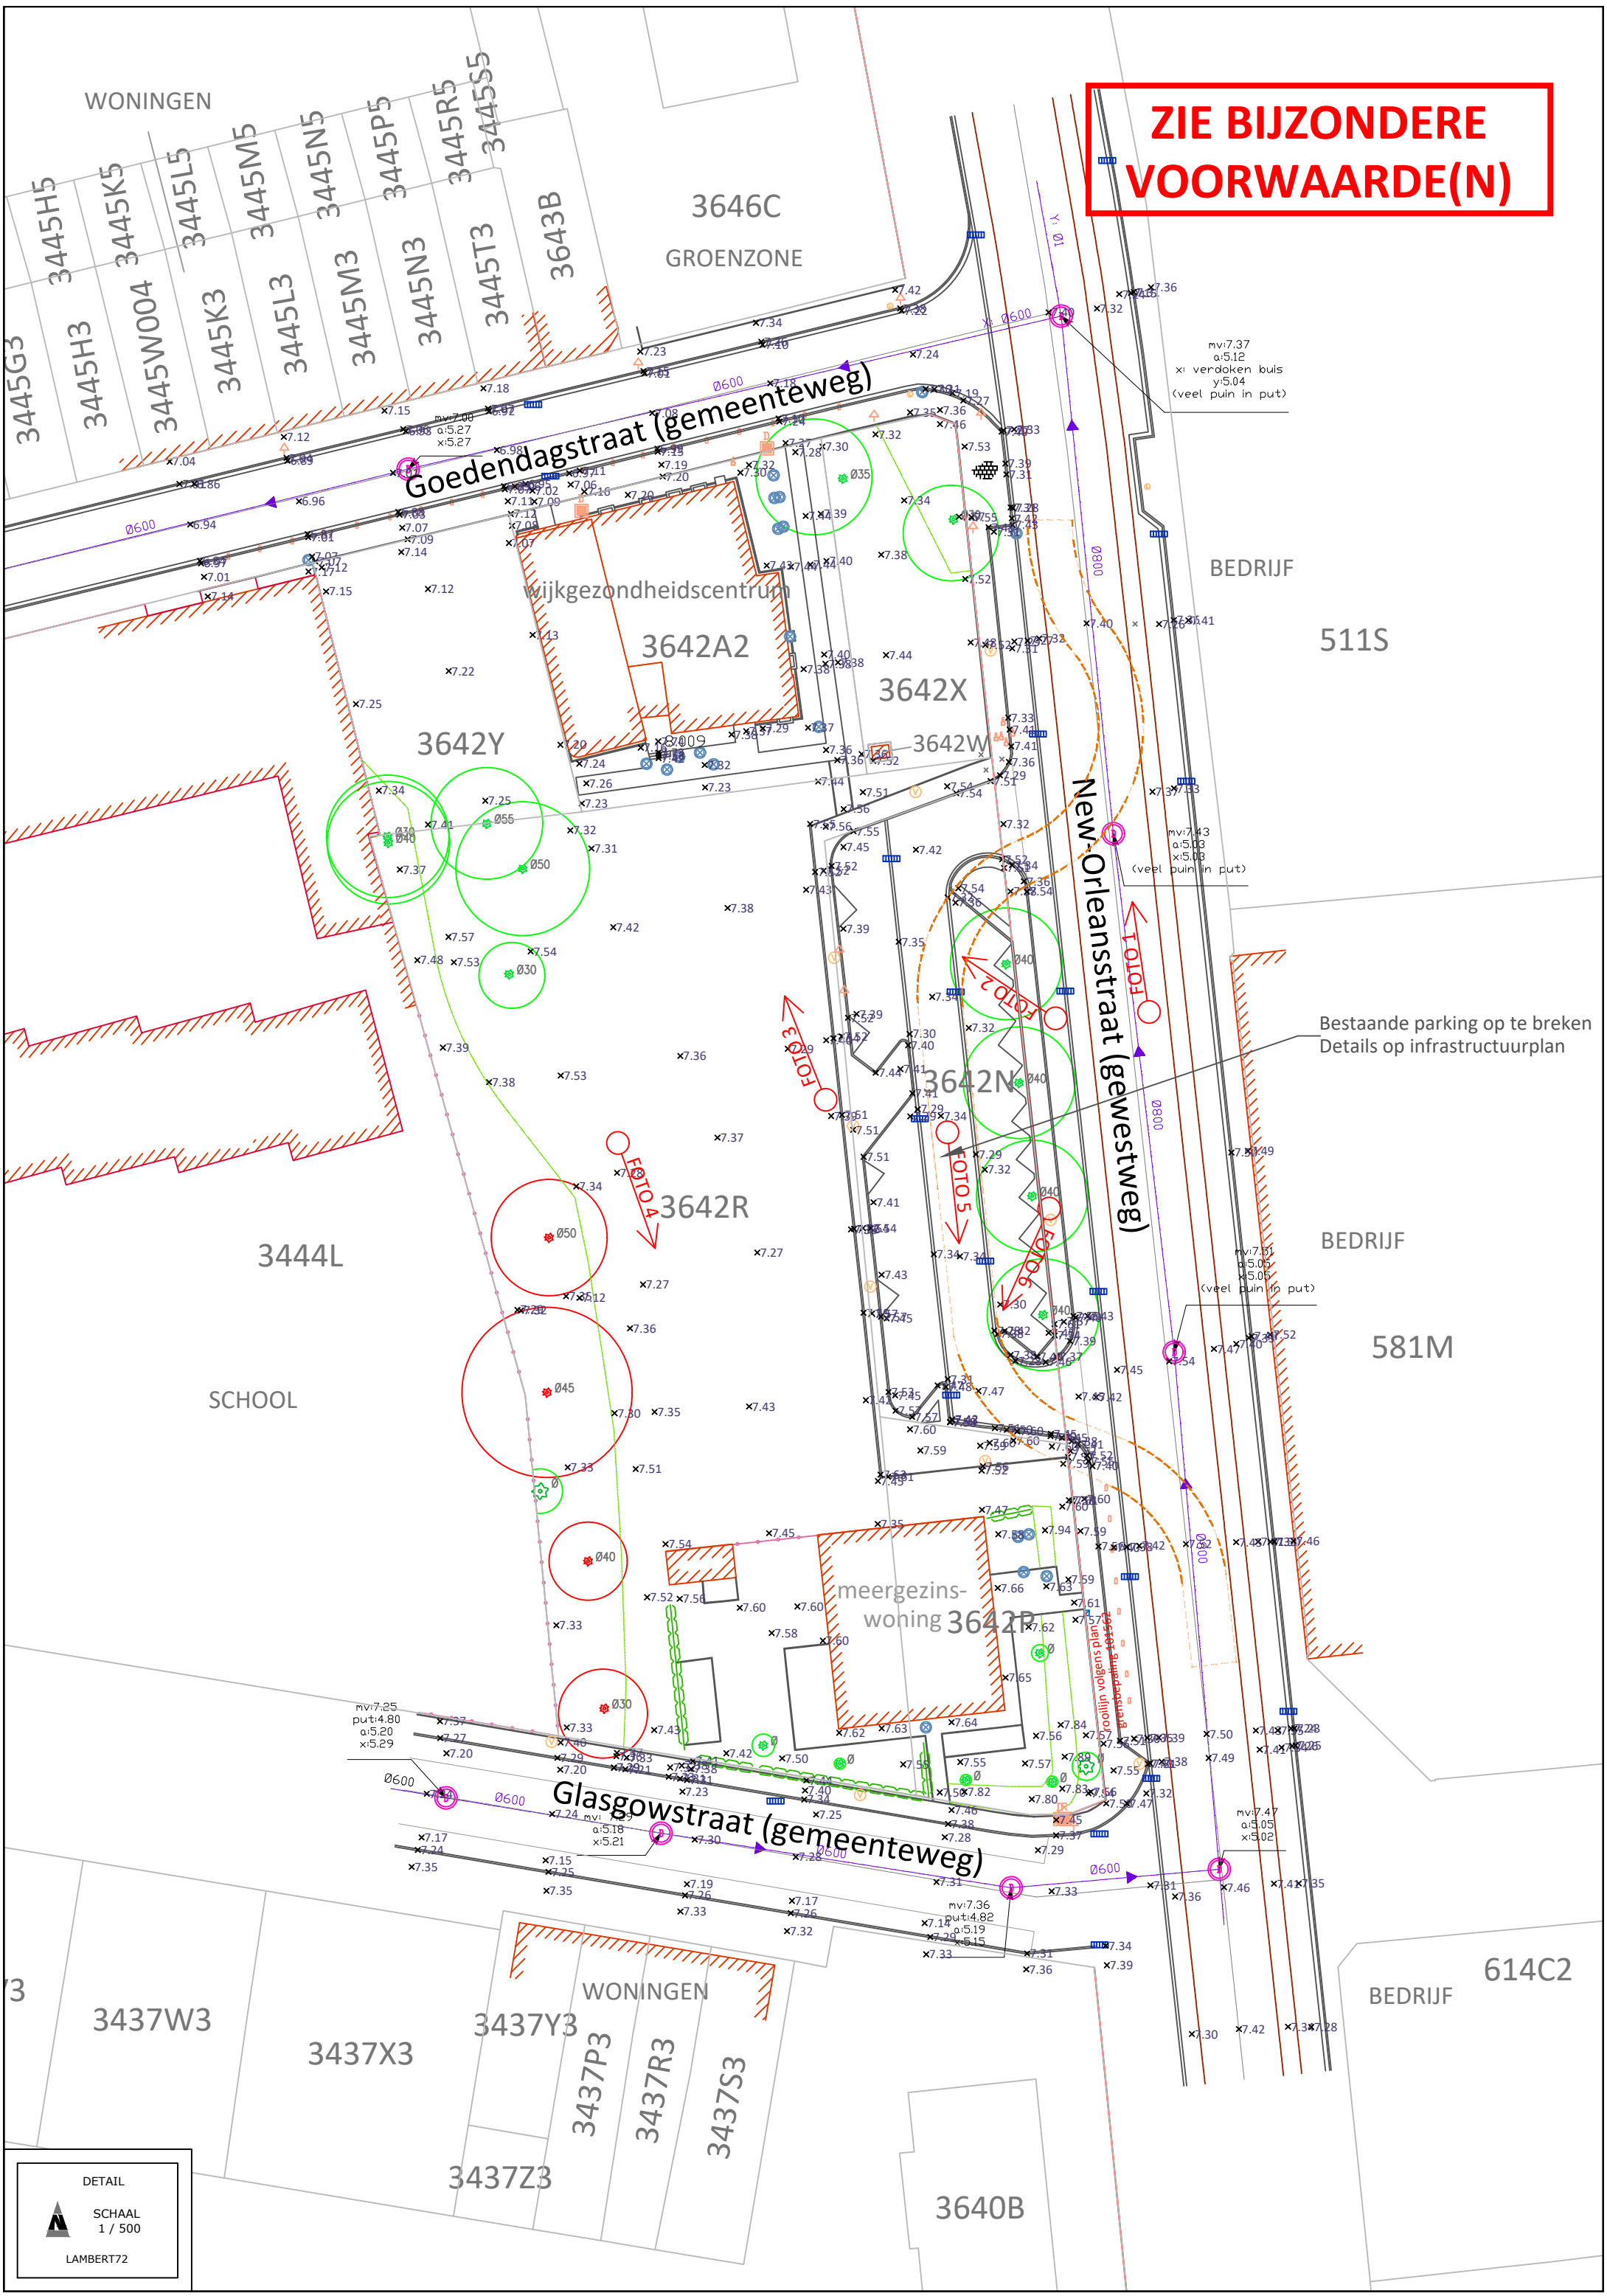

DETAIL

SCHAAL
1 / 500

LAMBERT72