


**ZIE BIJZONDERE
VOORWAARDE(N)**

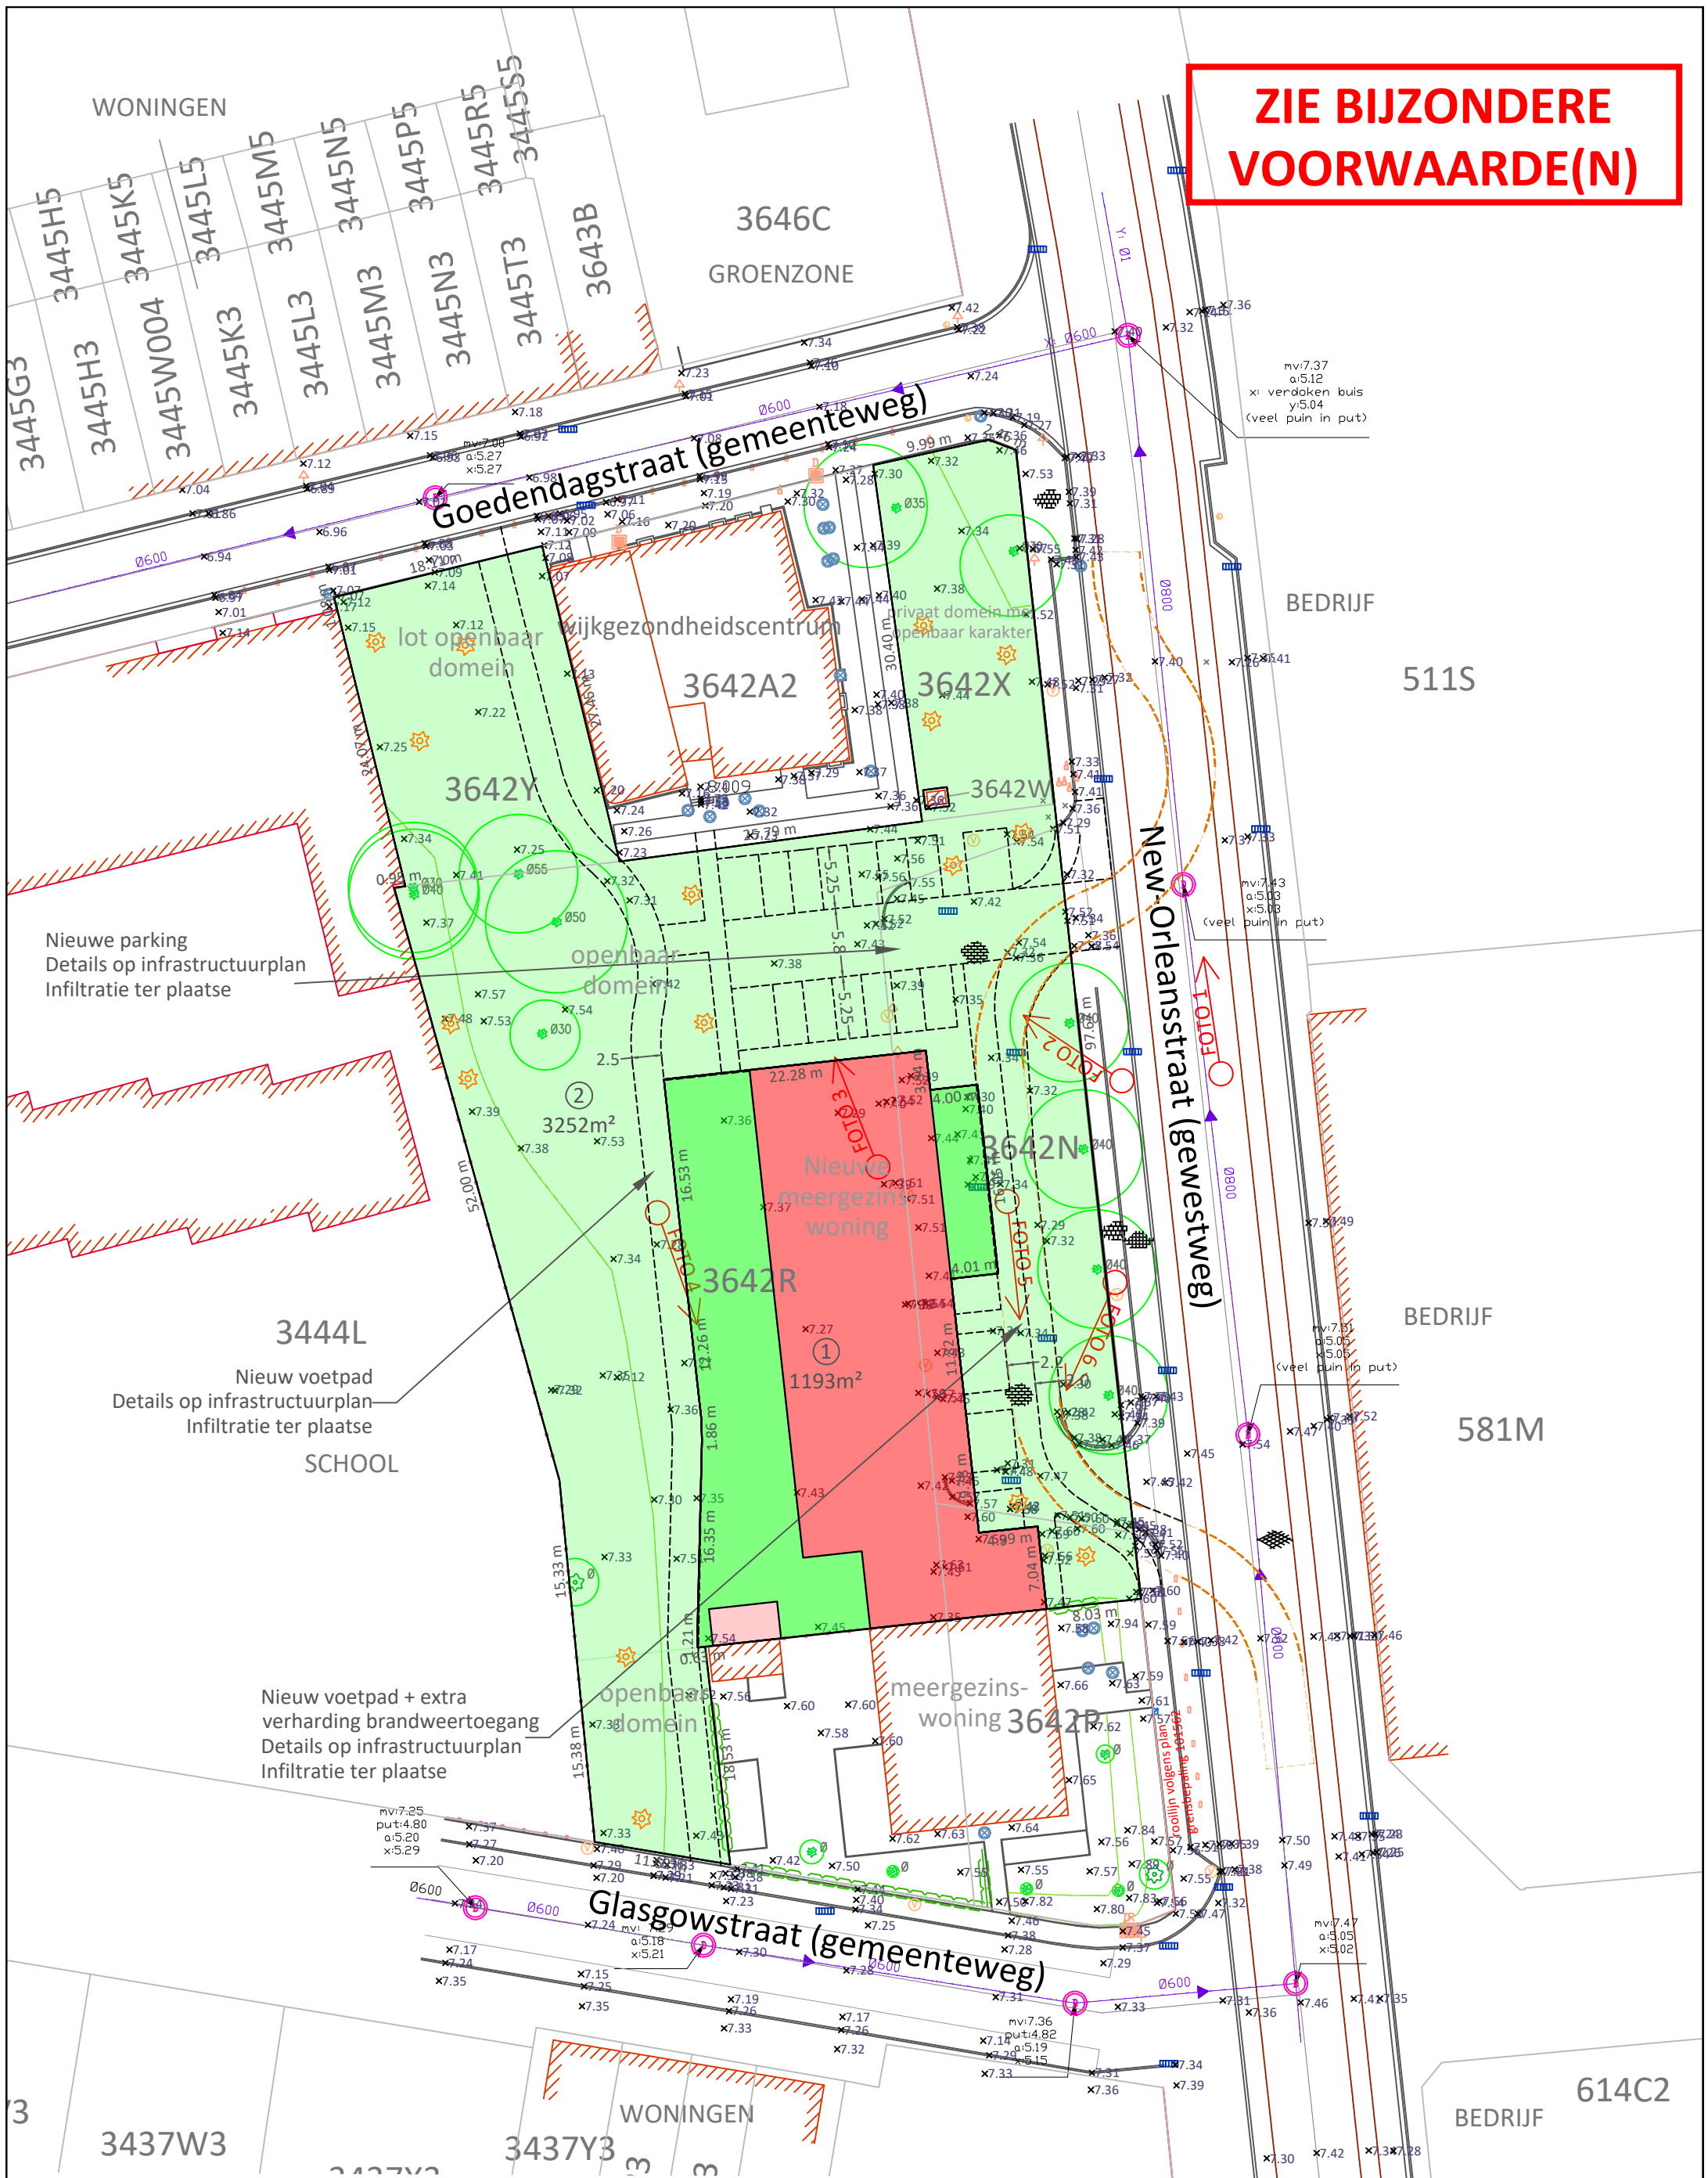

Tabel eigenaars

nr.	Afd.	sec.	nr.	aard	kad. opp.	te verwerven opp.	eigenaar(s)
1	1	A	3642X	Grond	358m²	358m²	Stad Gent - Botermarkt 1 - 9000 Gent
2	1	A	3642Y	Grond	476m²	476m²	
3	1	A	3642R	Welzijnsgebouw	3010m²	1649m²	O.C.M.W. Gent - Onderbergen 86 - 9000 Gent
4	1	A	3642N	Parking	760m²	709m²	Stad Gent - Botermarkt 1 - 9000 Gent
5	1	A	3642P	Welzijnsgebouw	500m²	60m²	



DETAIL

SCHAAL
1 / 500

LAMBERT72