
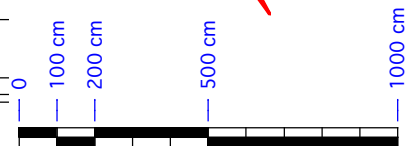


**ZIE BIJZONDERE
VOORWAARDE(N)**

foto 7/7

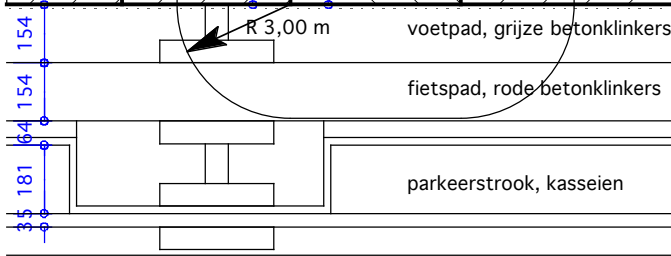

Schaal 1/200; cm

foto 1/7

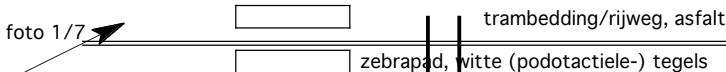


foto 3/7

Brusselsesteenweg, gewestweg, asfalt, bereidbare breedte 3,50 m in elke richting; alle
nutsvoorzieningen aanwezig: water, gas, elektriciteit, riolering, telefoon- en distributie.

foto 2/7

BA_El Qmache-Benbouazza_I_B_1.pdf