




Schaal 1/200; cm

**ZIE BIJZONDERE
VOORWAARDE(N)**

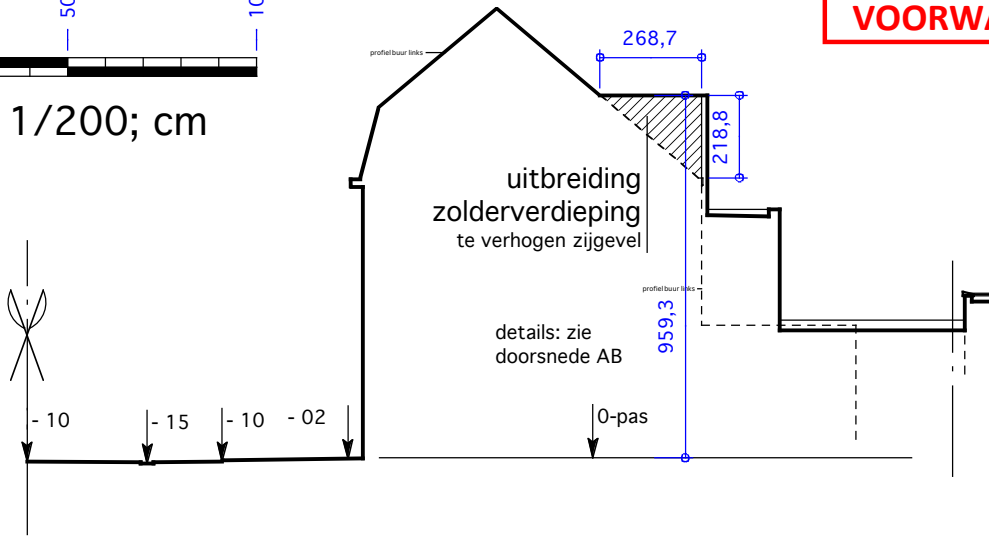

BA_El Qmache-Benbouazza_T_N_links.pdf