


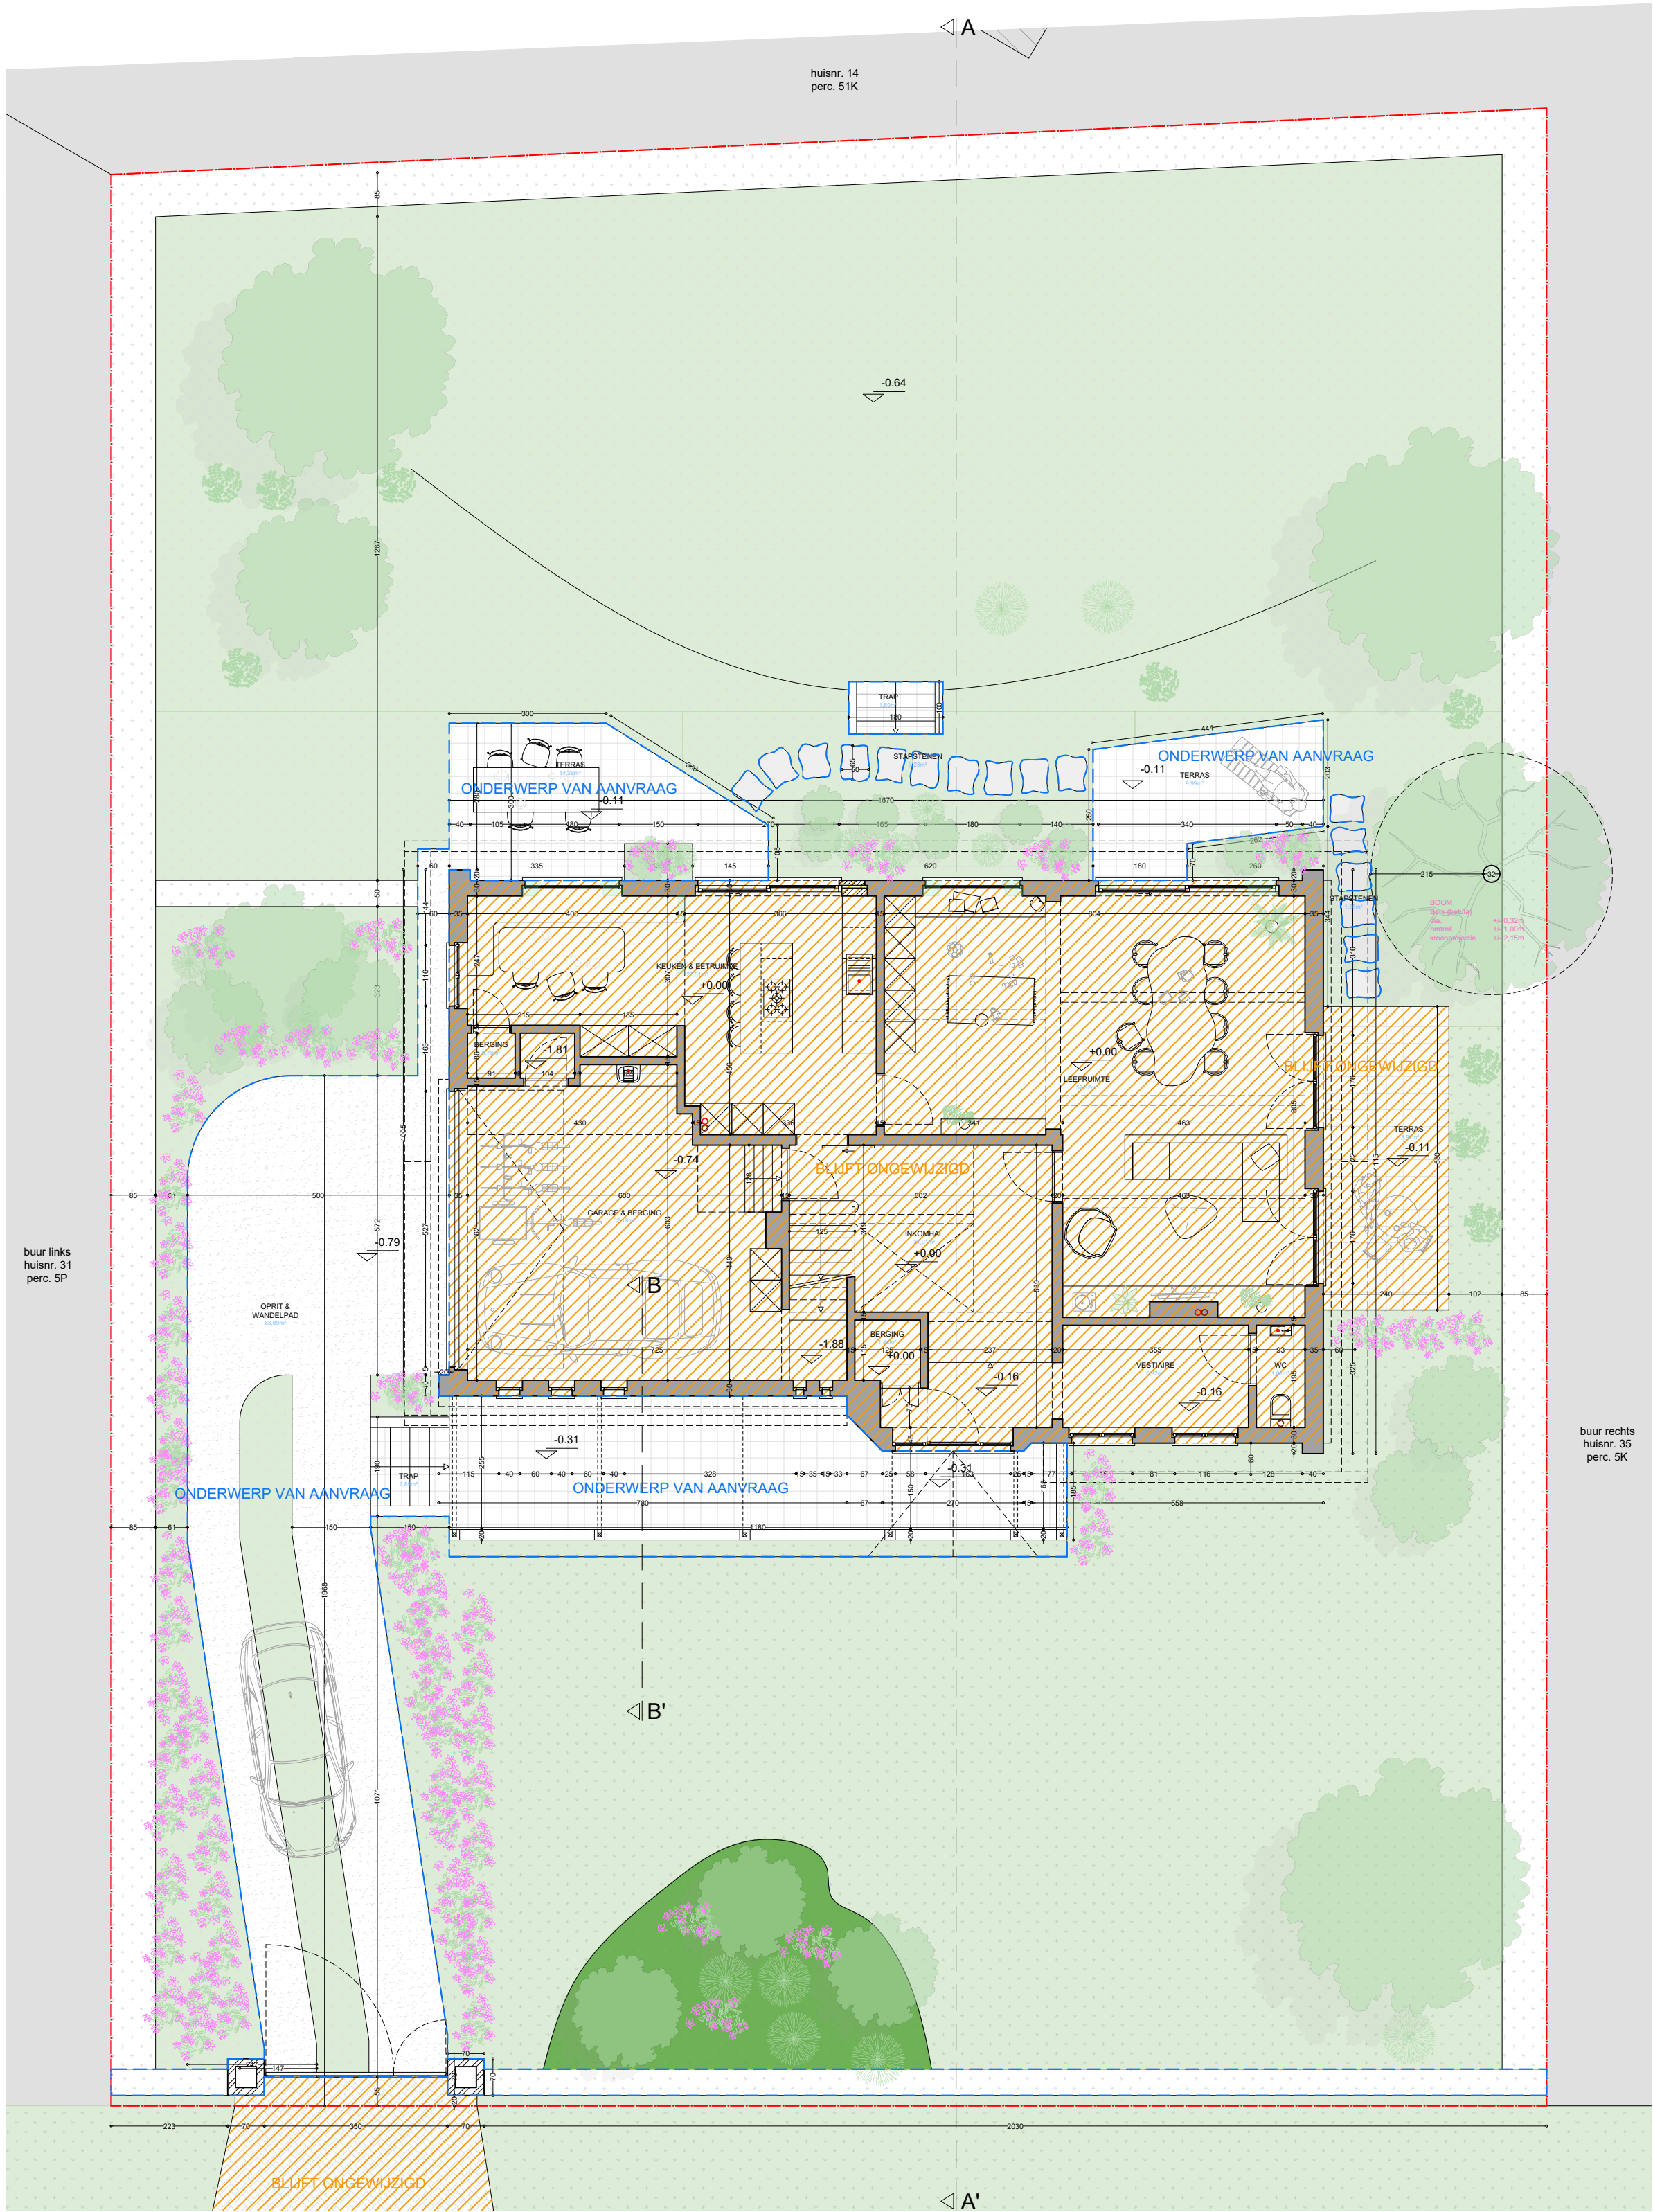

ONDERWERP VAN AANVRAAG

BLIJFT ONGEWIJZIGD

ZIE BIJZONDERE
VOORWAARDE(N)

een ontwerp of inplanting met specifieke nauwkeurigheidseisen, gebaseerd en/of ingezet op de digitale
versie, dient voor uitvoering of verdere goedkeuring te worden nagetekend en/of gecontroleerd op
haalbaarheid voor het beoogde doel

EPB: veiligheid & ventilatie
verplichte aanstelling van een veiligheidscoördinator, EPB- en ventilatieadviseur

maatvoering
deze plannen zijn opgesteld als principetekeningen, de afmetingen zijn richtgevend. Alle documenten en
maten dienen vooraf en tijdens de werken gecontroleerd te worden. Alle afwijkingen dienen gemeld te worden
aan de architect en opdrachtgever. Deze plannen zijn onder voorbehoud van stabiliteitsstudie en technieken

0 1 2 3 4 5 6 7 8 9 10

Gelijkvloers
Nieuwe toestand

Maaltemeers 33
9052 Gent

plan
28/38

schaal/
1/100

datum
11/04/2025

1

VERTONGEN
ARCHITECTEN