




een ontwerp of inplanting met specifieke nauwkeurigheidseisen, gebaseerd en/of ingezet op de digitale versie, dient voor uitvoering of verdere goedkeuring te worden nagetrukt en/of gecontroleerd op haalbaarheid voor het beoogde doel

stabiliteit
stabiliteitswerken uit te voeren volgens studie ingenieur
EPB: veiligheid & ventilatie
verplichte aanstelling van een veiligheidscoördinator, EPB- en ventilatieverantwoordelijke

maatvoering
deze plannen zijn opgesteld als principieelkenninkingen, de afmetingen zijn richtgevend. Alle documenten en maten dienen vooraf en tijdens de werken gecontroleerd te worden. Alle afwijkingen dienen gemeld te worden aan de architect en opdrachtgever. Deze plannen zijn onder voorbehoud van stabiliteitsstudie en technieken

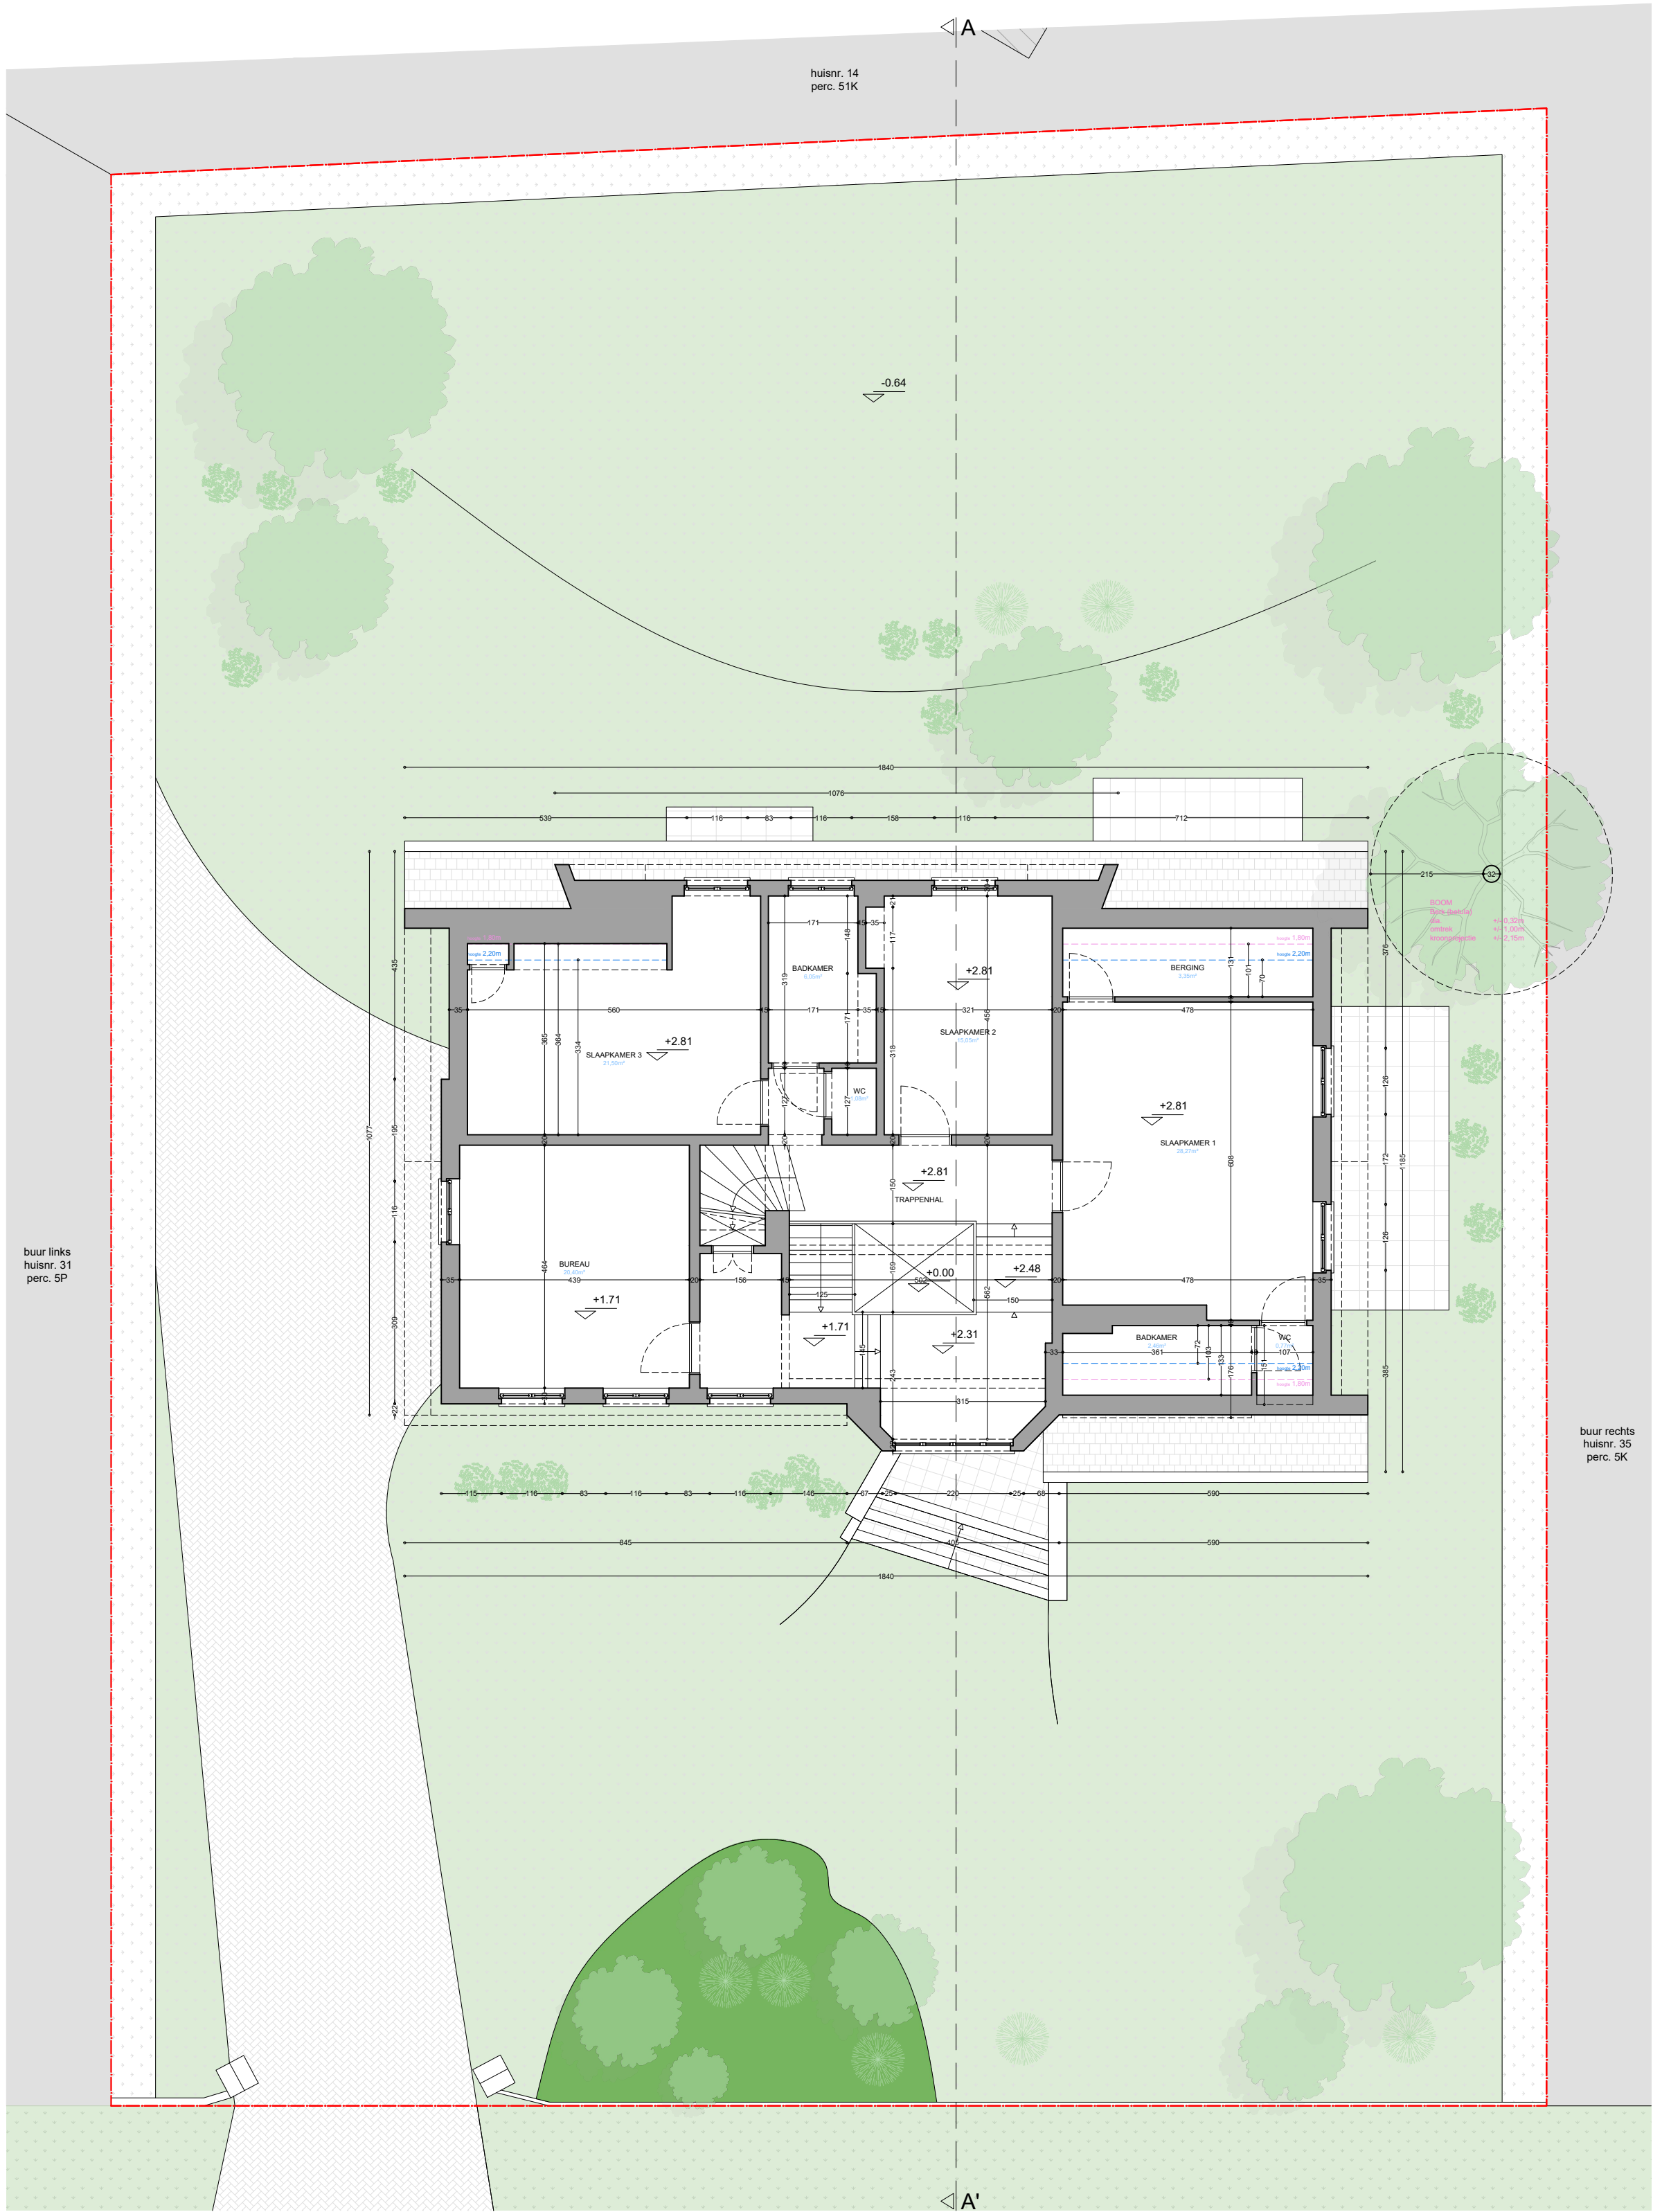

Eerste verdieping
Bestaande toestand

plan
5/38

schaal/
1/100

datum
11/04/2025



Maaltemeers 33
9052 Gent

