


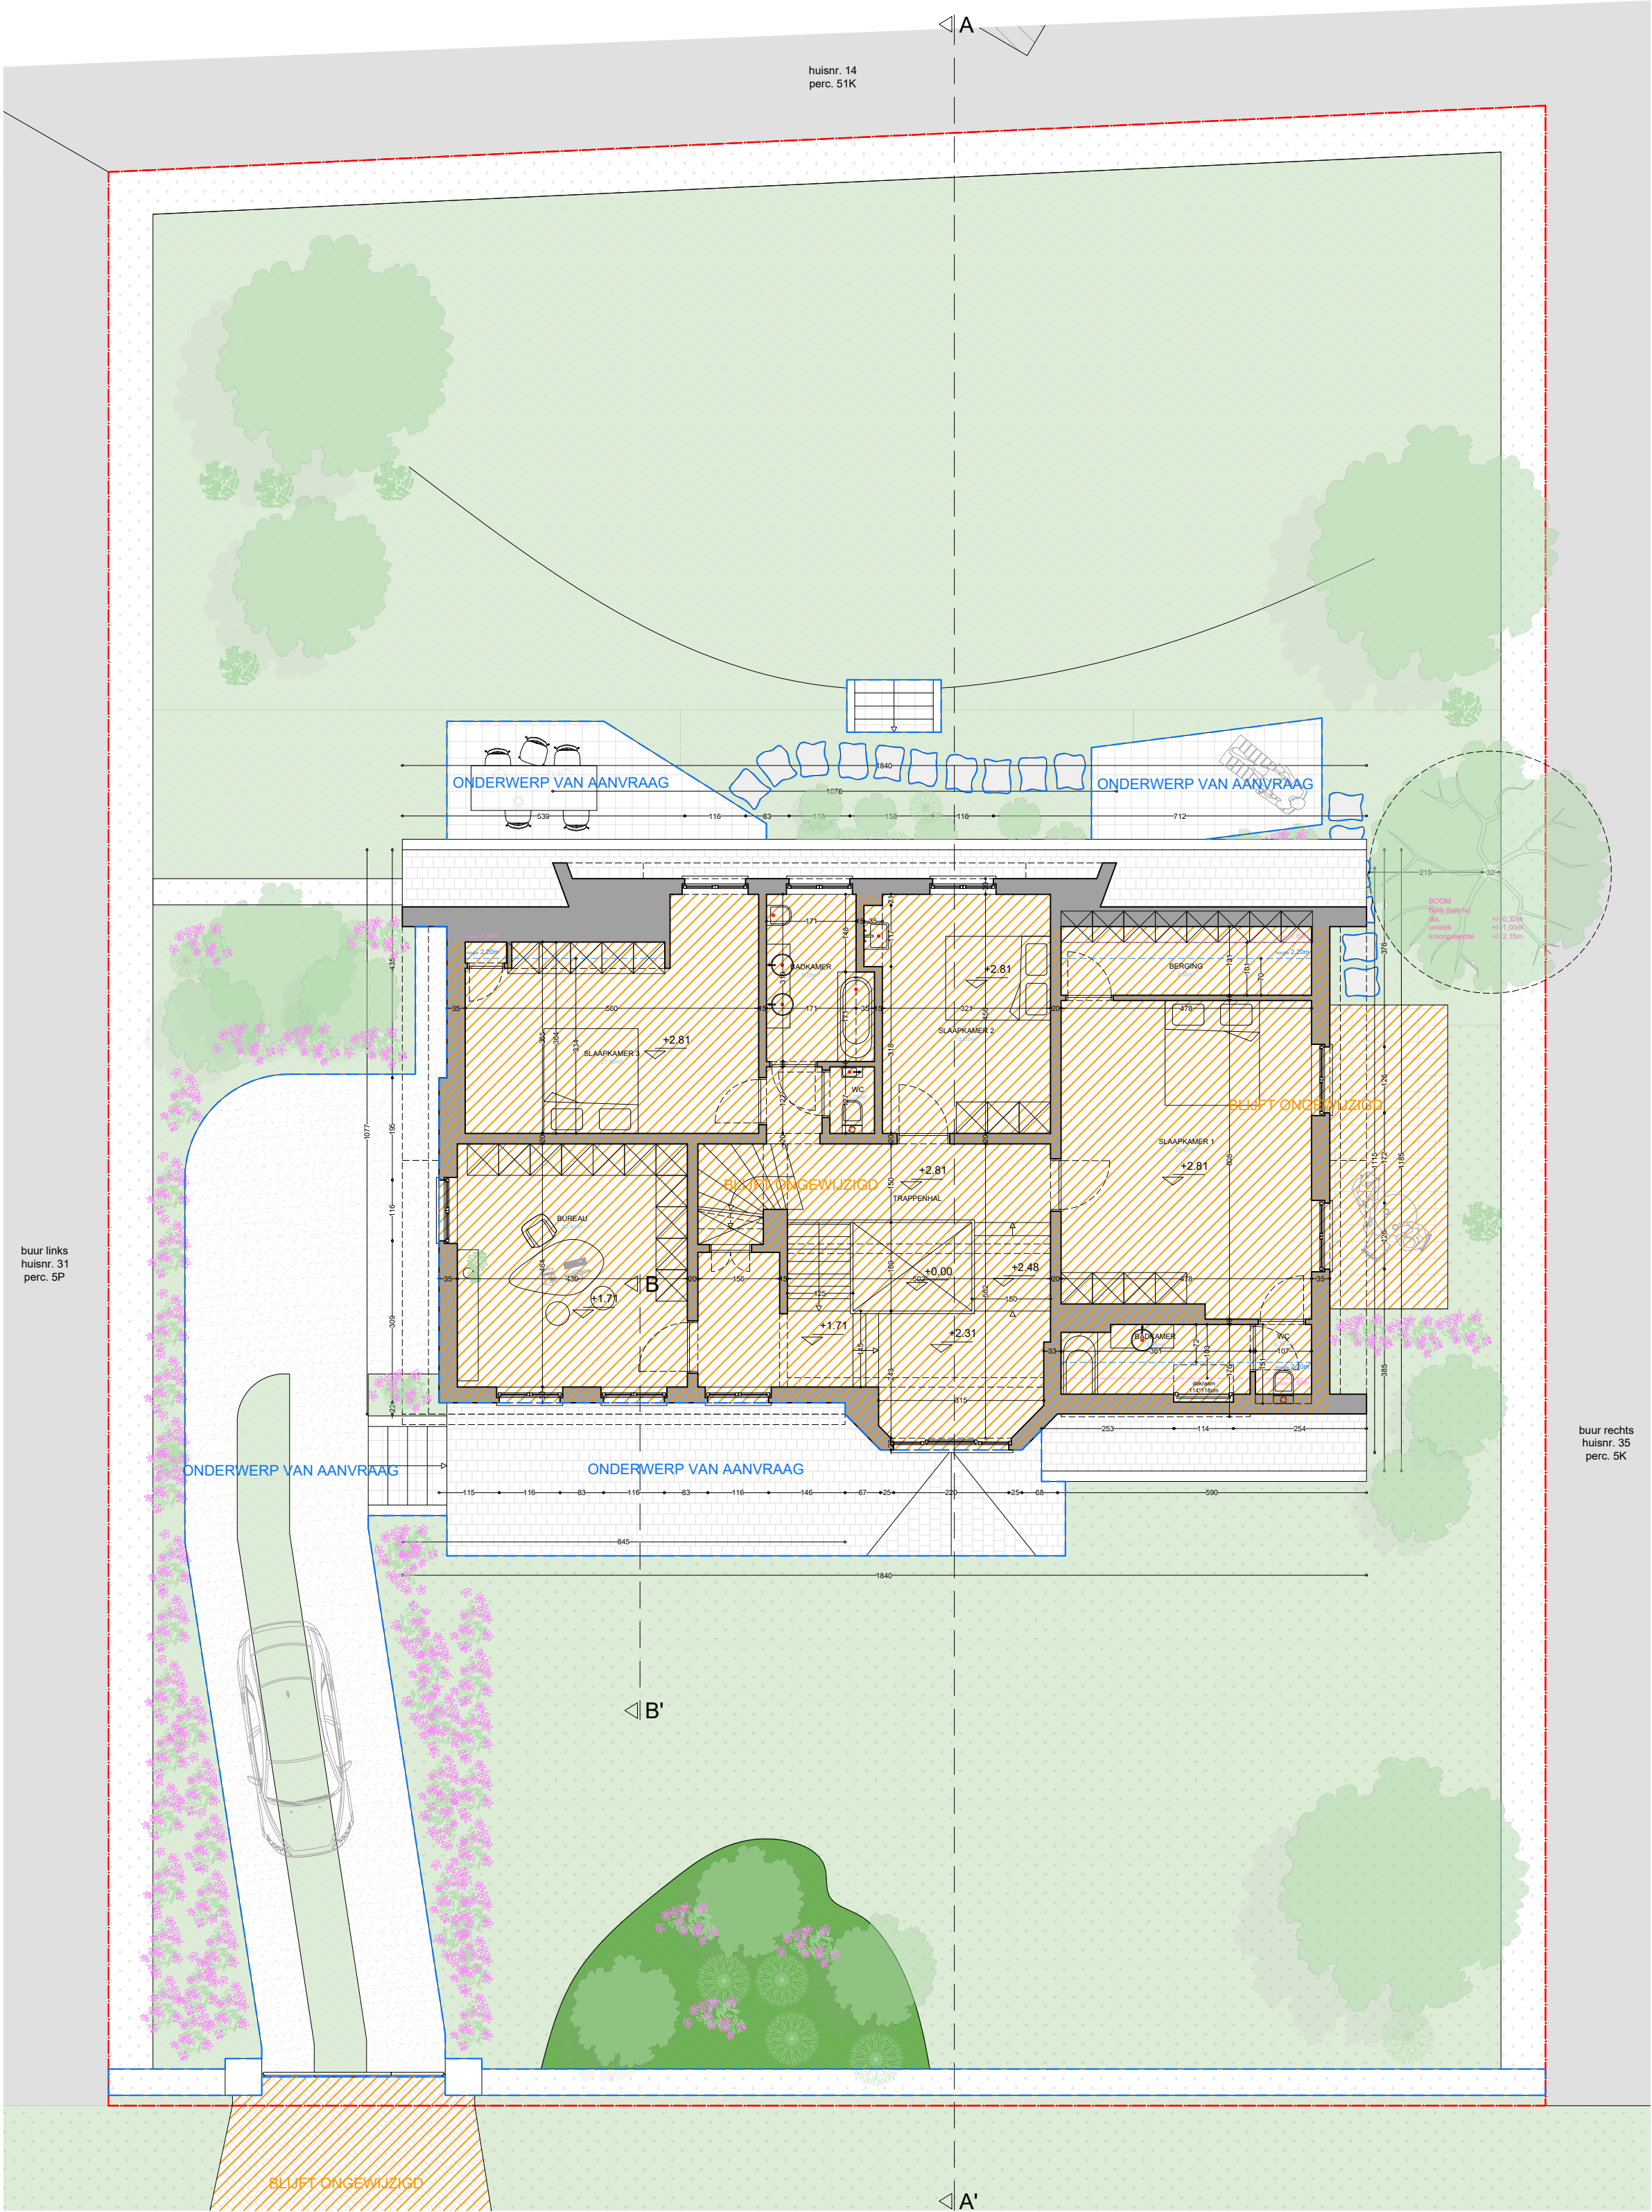

ONDERWERP VAN AANVRAAG

BLIJFT ONGEWIJZIGD

**ZIE BIJZONDERE
VOORWAARDE(N)**