


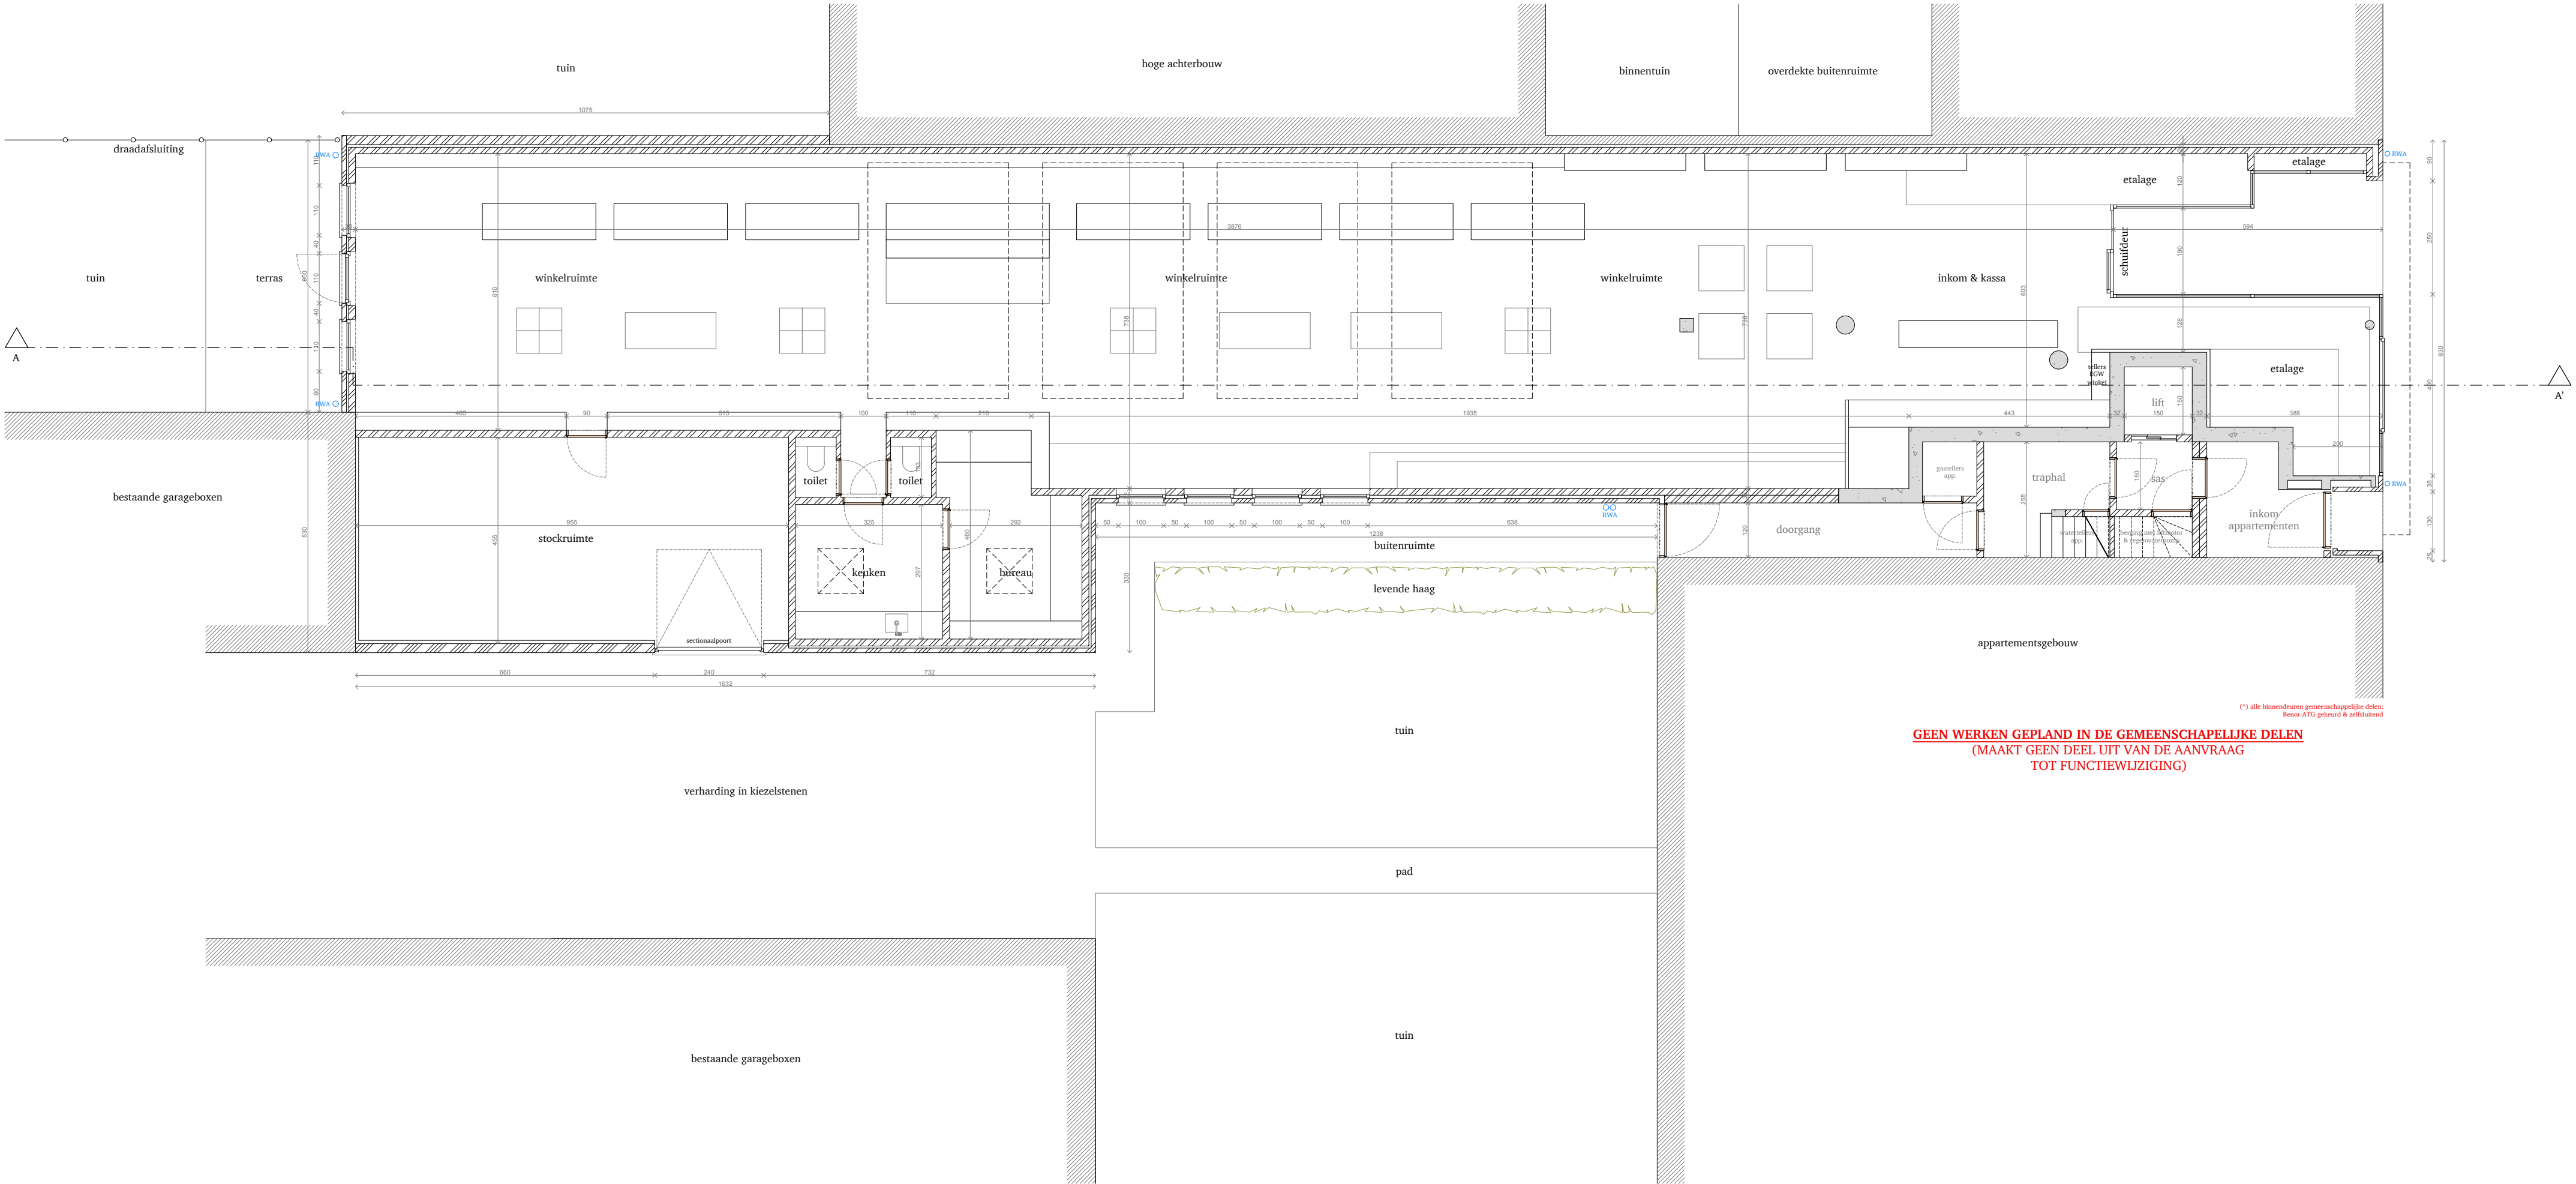

GEEN WERKEN GEPLAND IN DE GEMEENSCHAPPELIJKE DELEN
(MAAKT GEEN DEEL UIT VAN DE AANVRAAG
TOT FUNCTIEWIJZIGING)

(*) alle binnendeuren gemeenschappelijke delen
Brouse-ATG gekend & zolituend

