
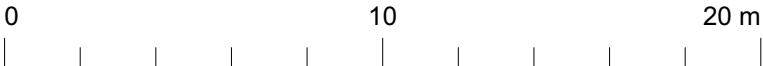


toestand bij aankoop - Terreinprofiel

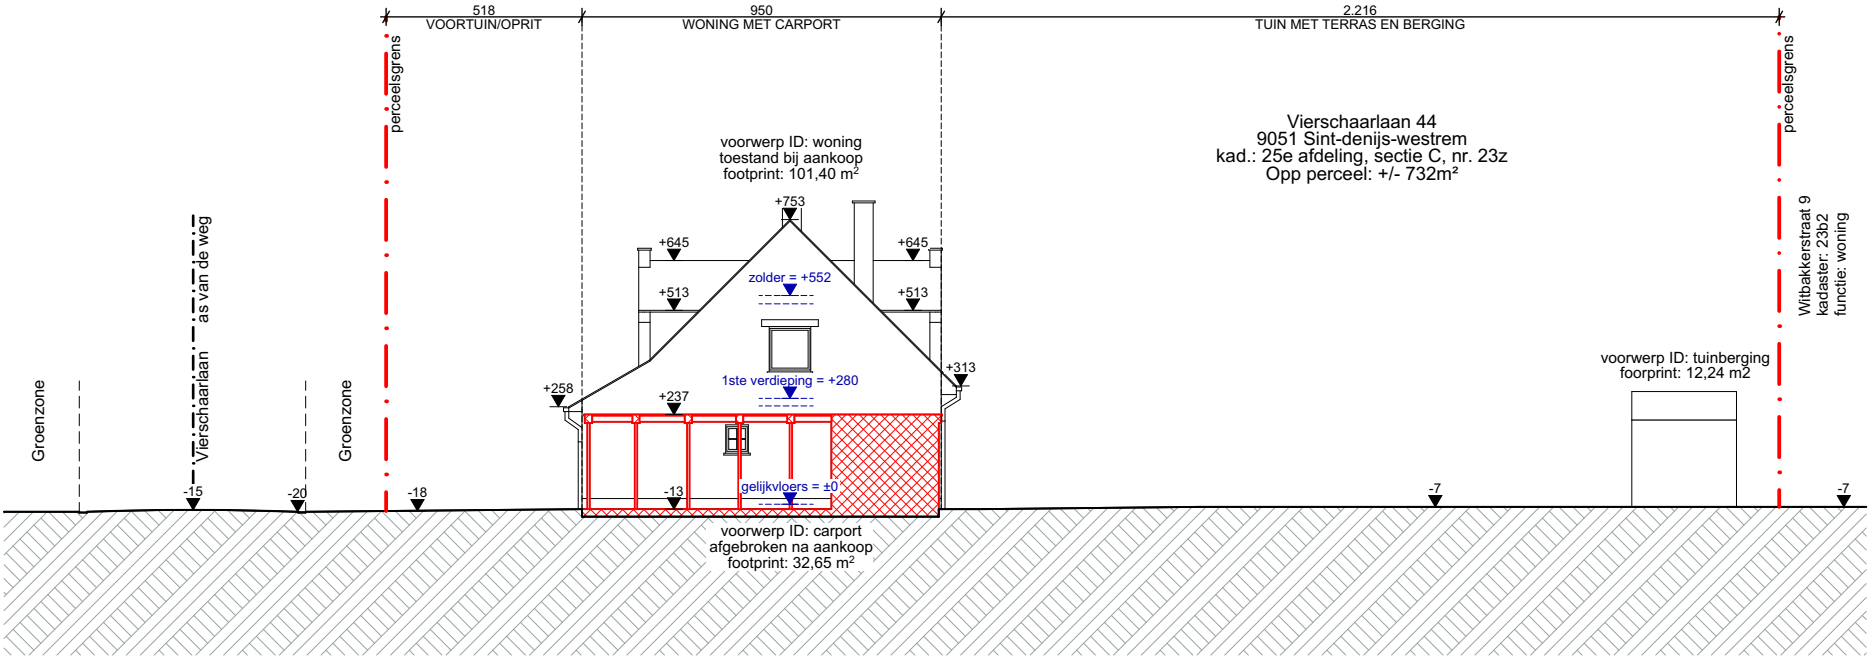

SCHAAL 1:200	BOUWPLAATS
	Vierschaarlaan 44 9051 Sint-denijs-westrem Afd. 25 - Sec. C - Deel 23z

24/01/2025