


toestand bij aankoop - Doorsnede C

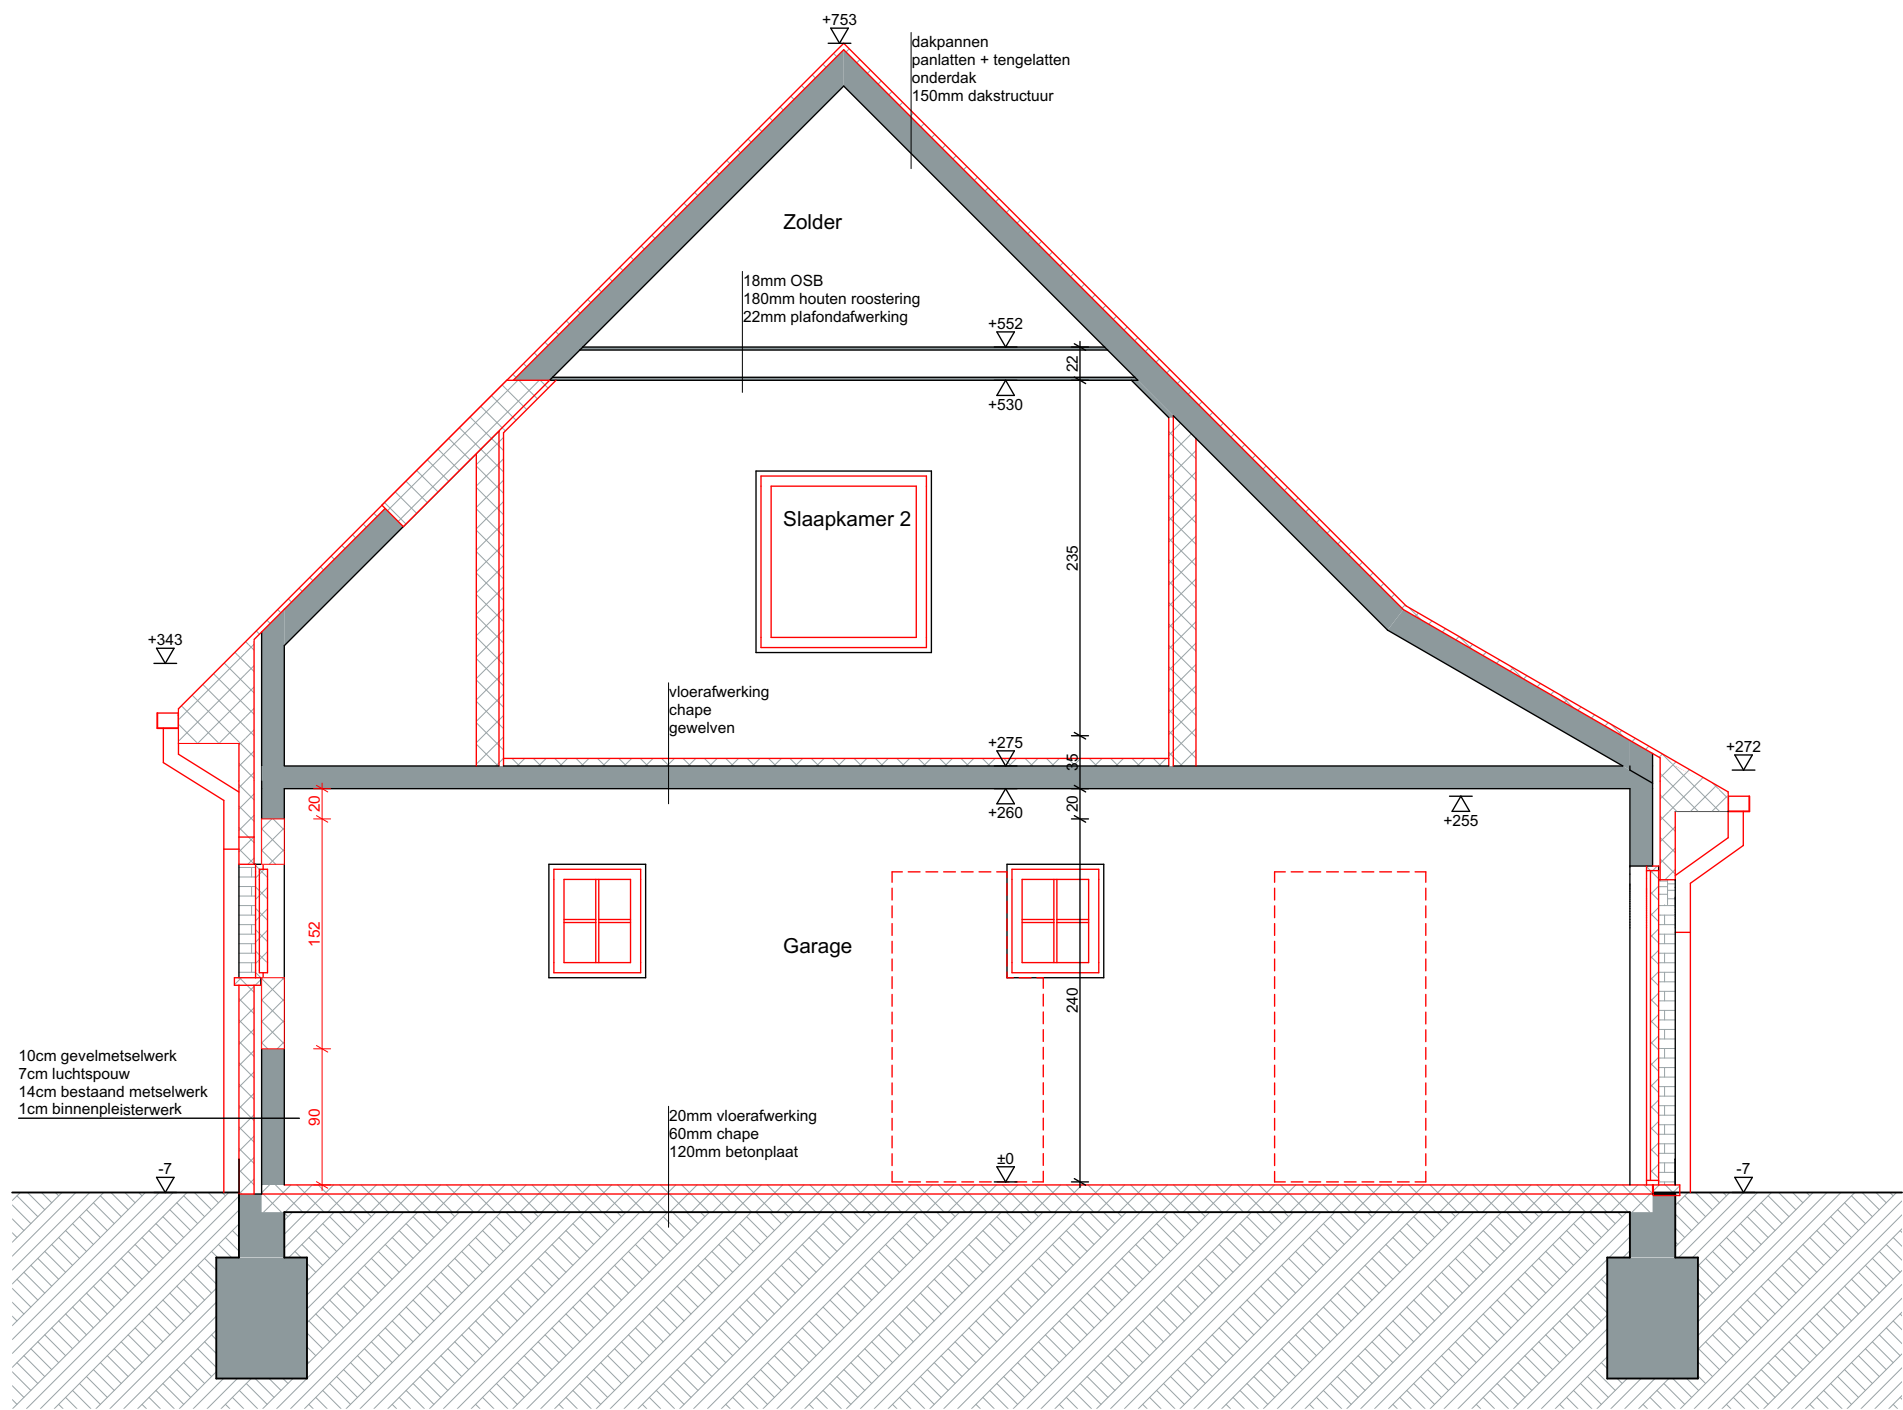

	SCHAAL 1:50	BOUWPLAATS
		Vierschaarlaan 44 9051 Sint-denijs-westrem Afd. 25 - Sec. C - Deel 23z
		24/01/2025