


toestand bij aankoop - Doorsnede B

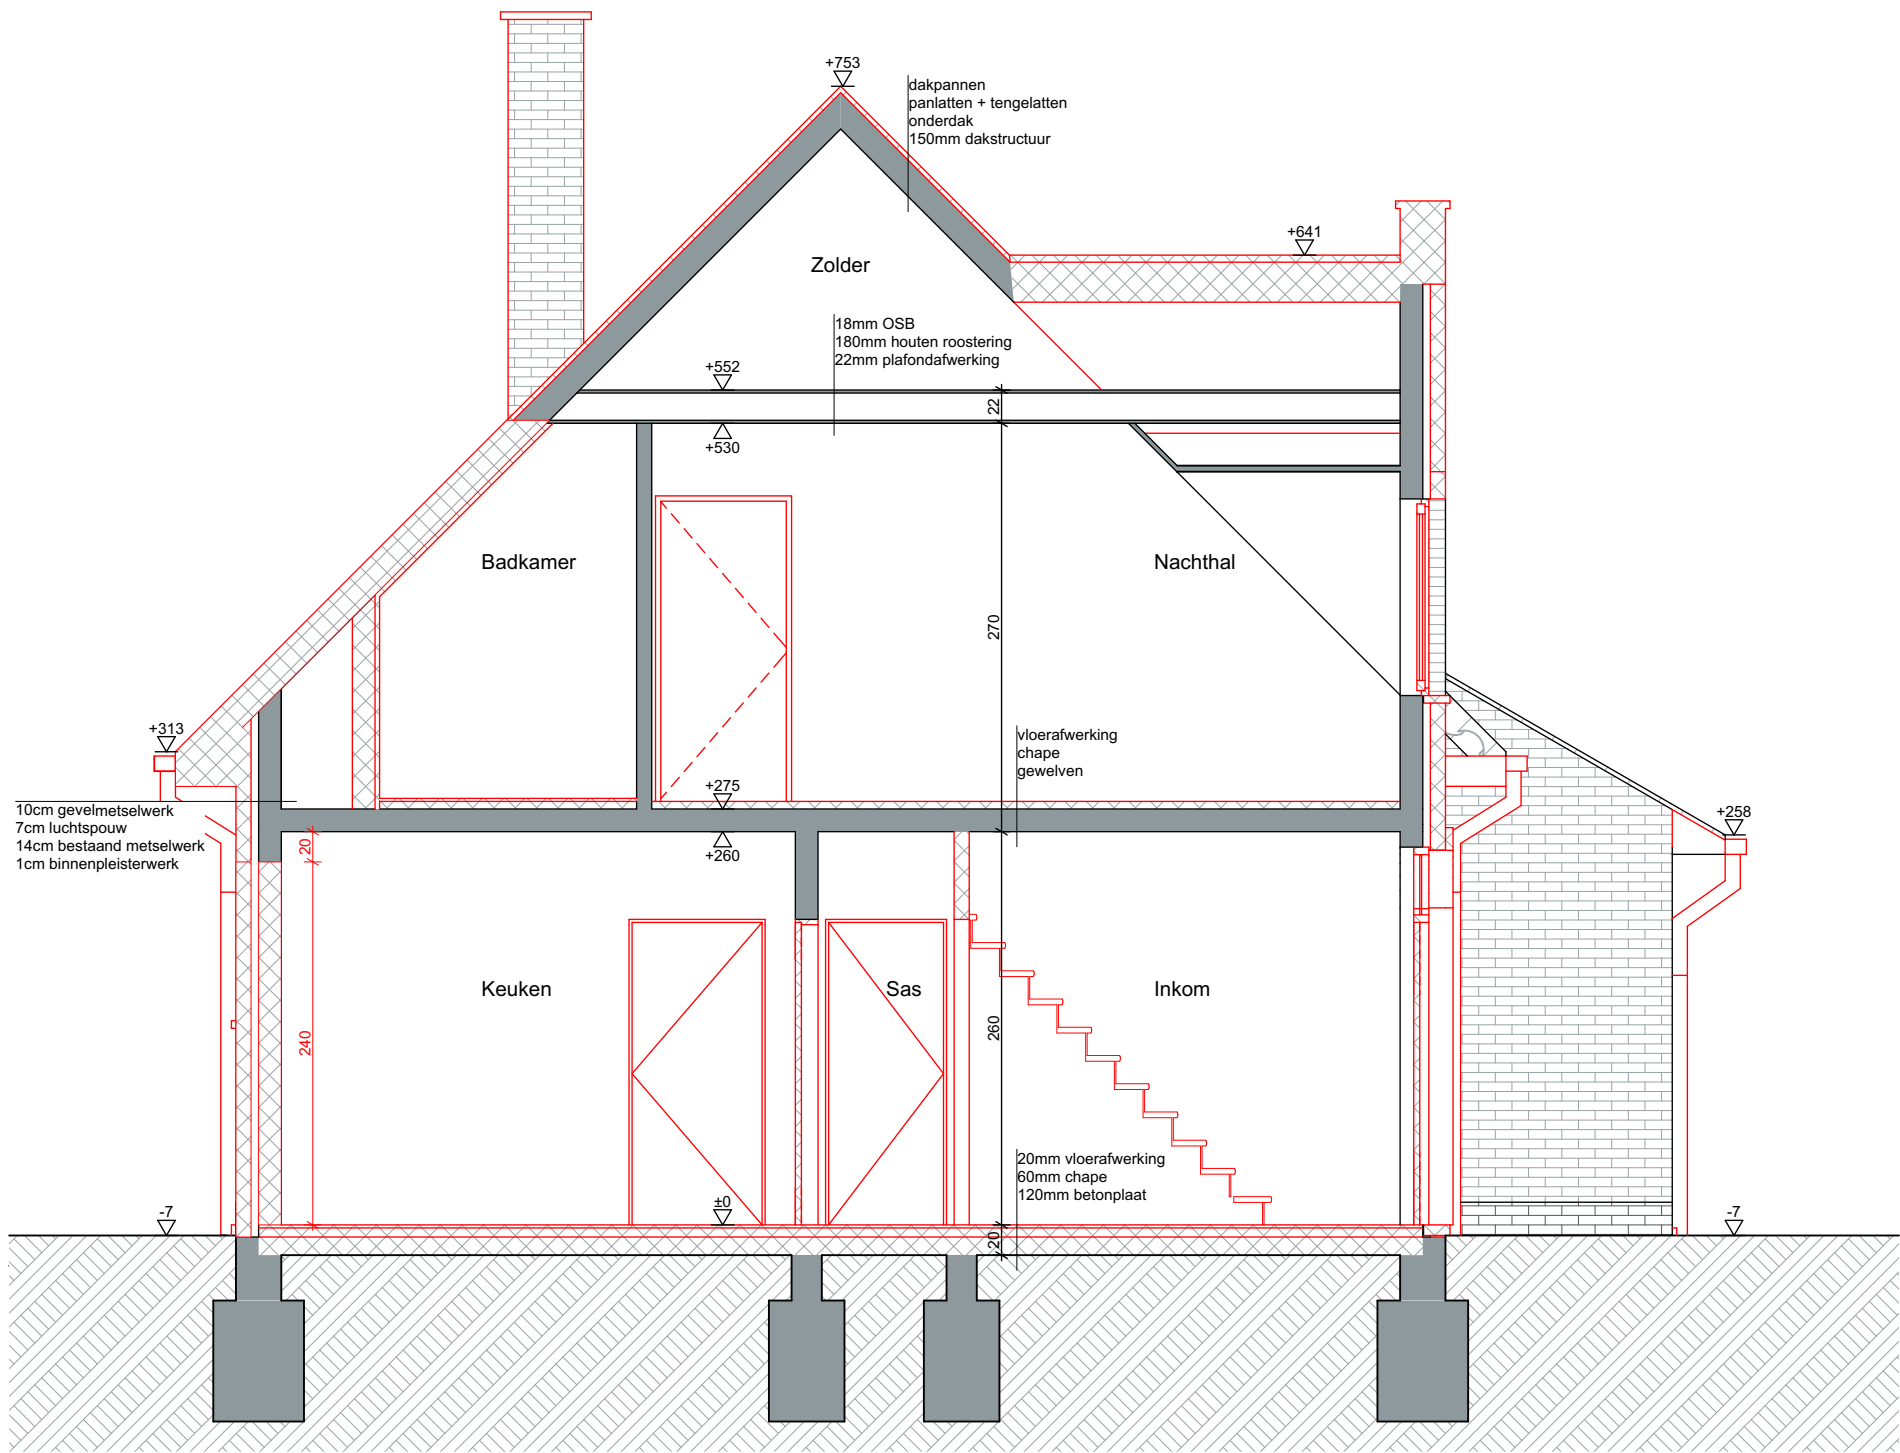

|        |      |                                                                              |
|--------|------|------------------------------------------------------------------------------|
| SCHAAL | 1:50 | <b>BOUWPLAATS</b>                                                            |
|        |      | Vierschaarlaan 44<br>9051 Sint-denijs-westrem<br>Afd. 25 - Sec. C - Deel 23z |

24/01/2025