


toestand bij aankoop - Doorsnede A

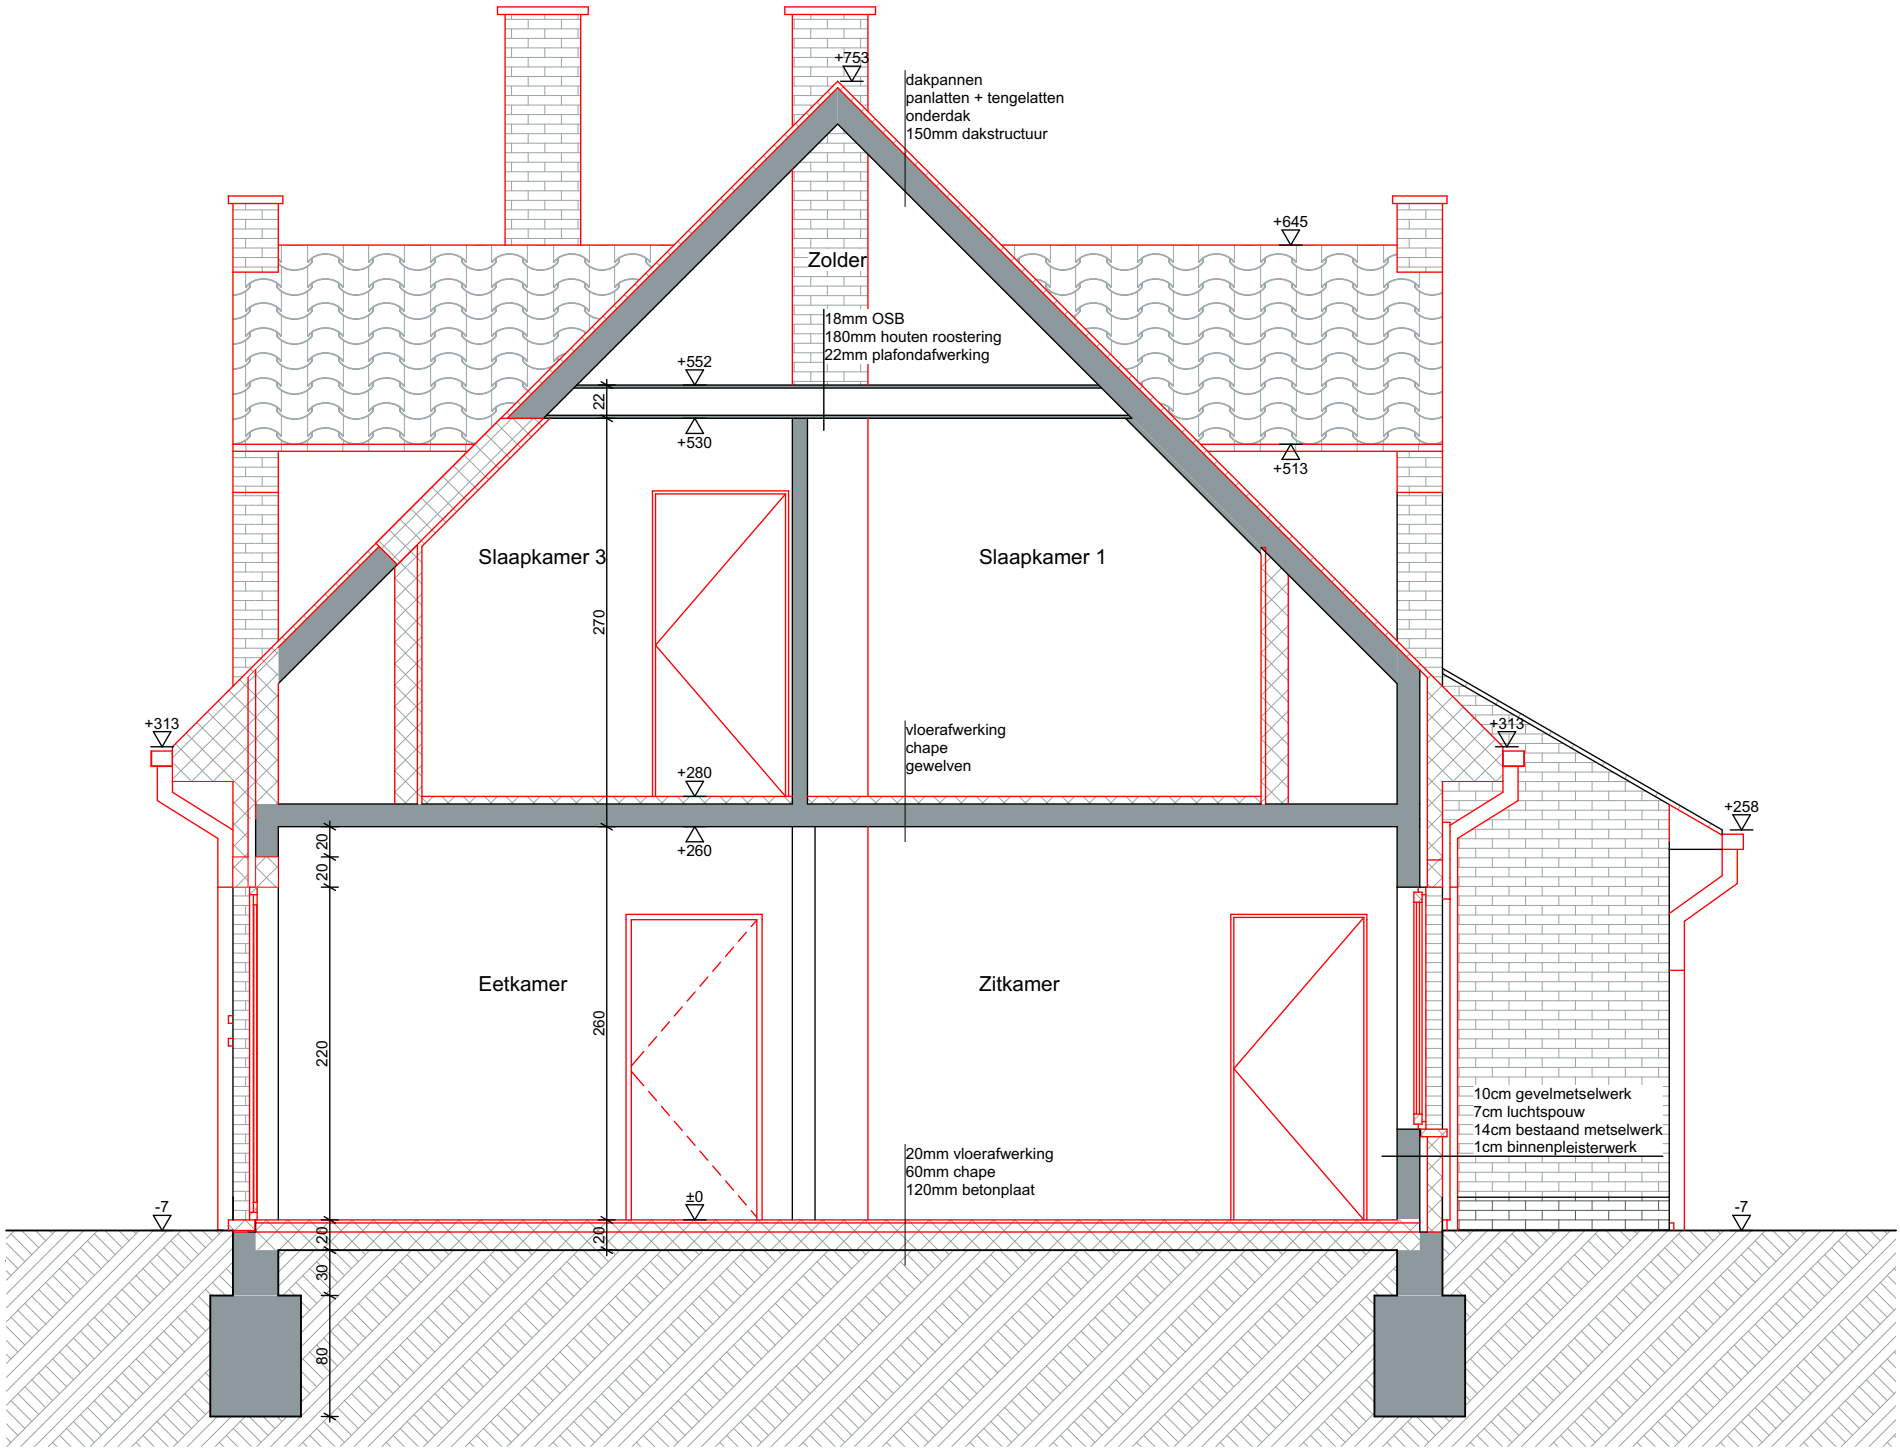

SCHAAL	1:50	BOUWPLAATS
		Vierschaarlaan 44 9051 Sint-denijs-westrem Afd. 25 - Sec. C - Deel 23z

24/01/2025