


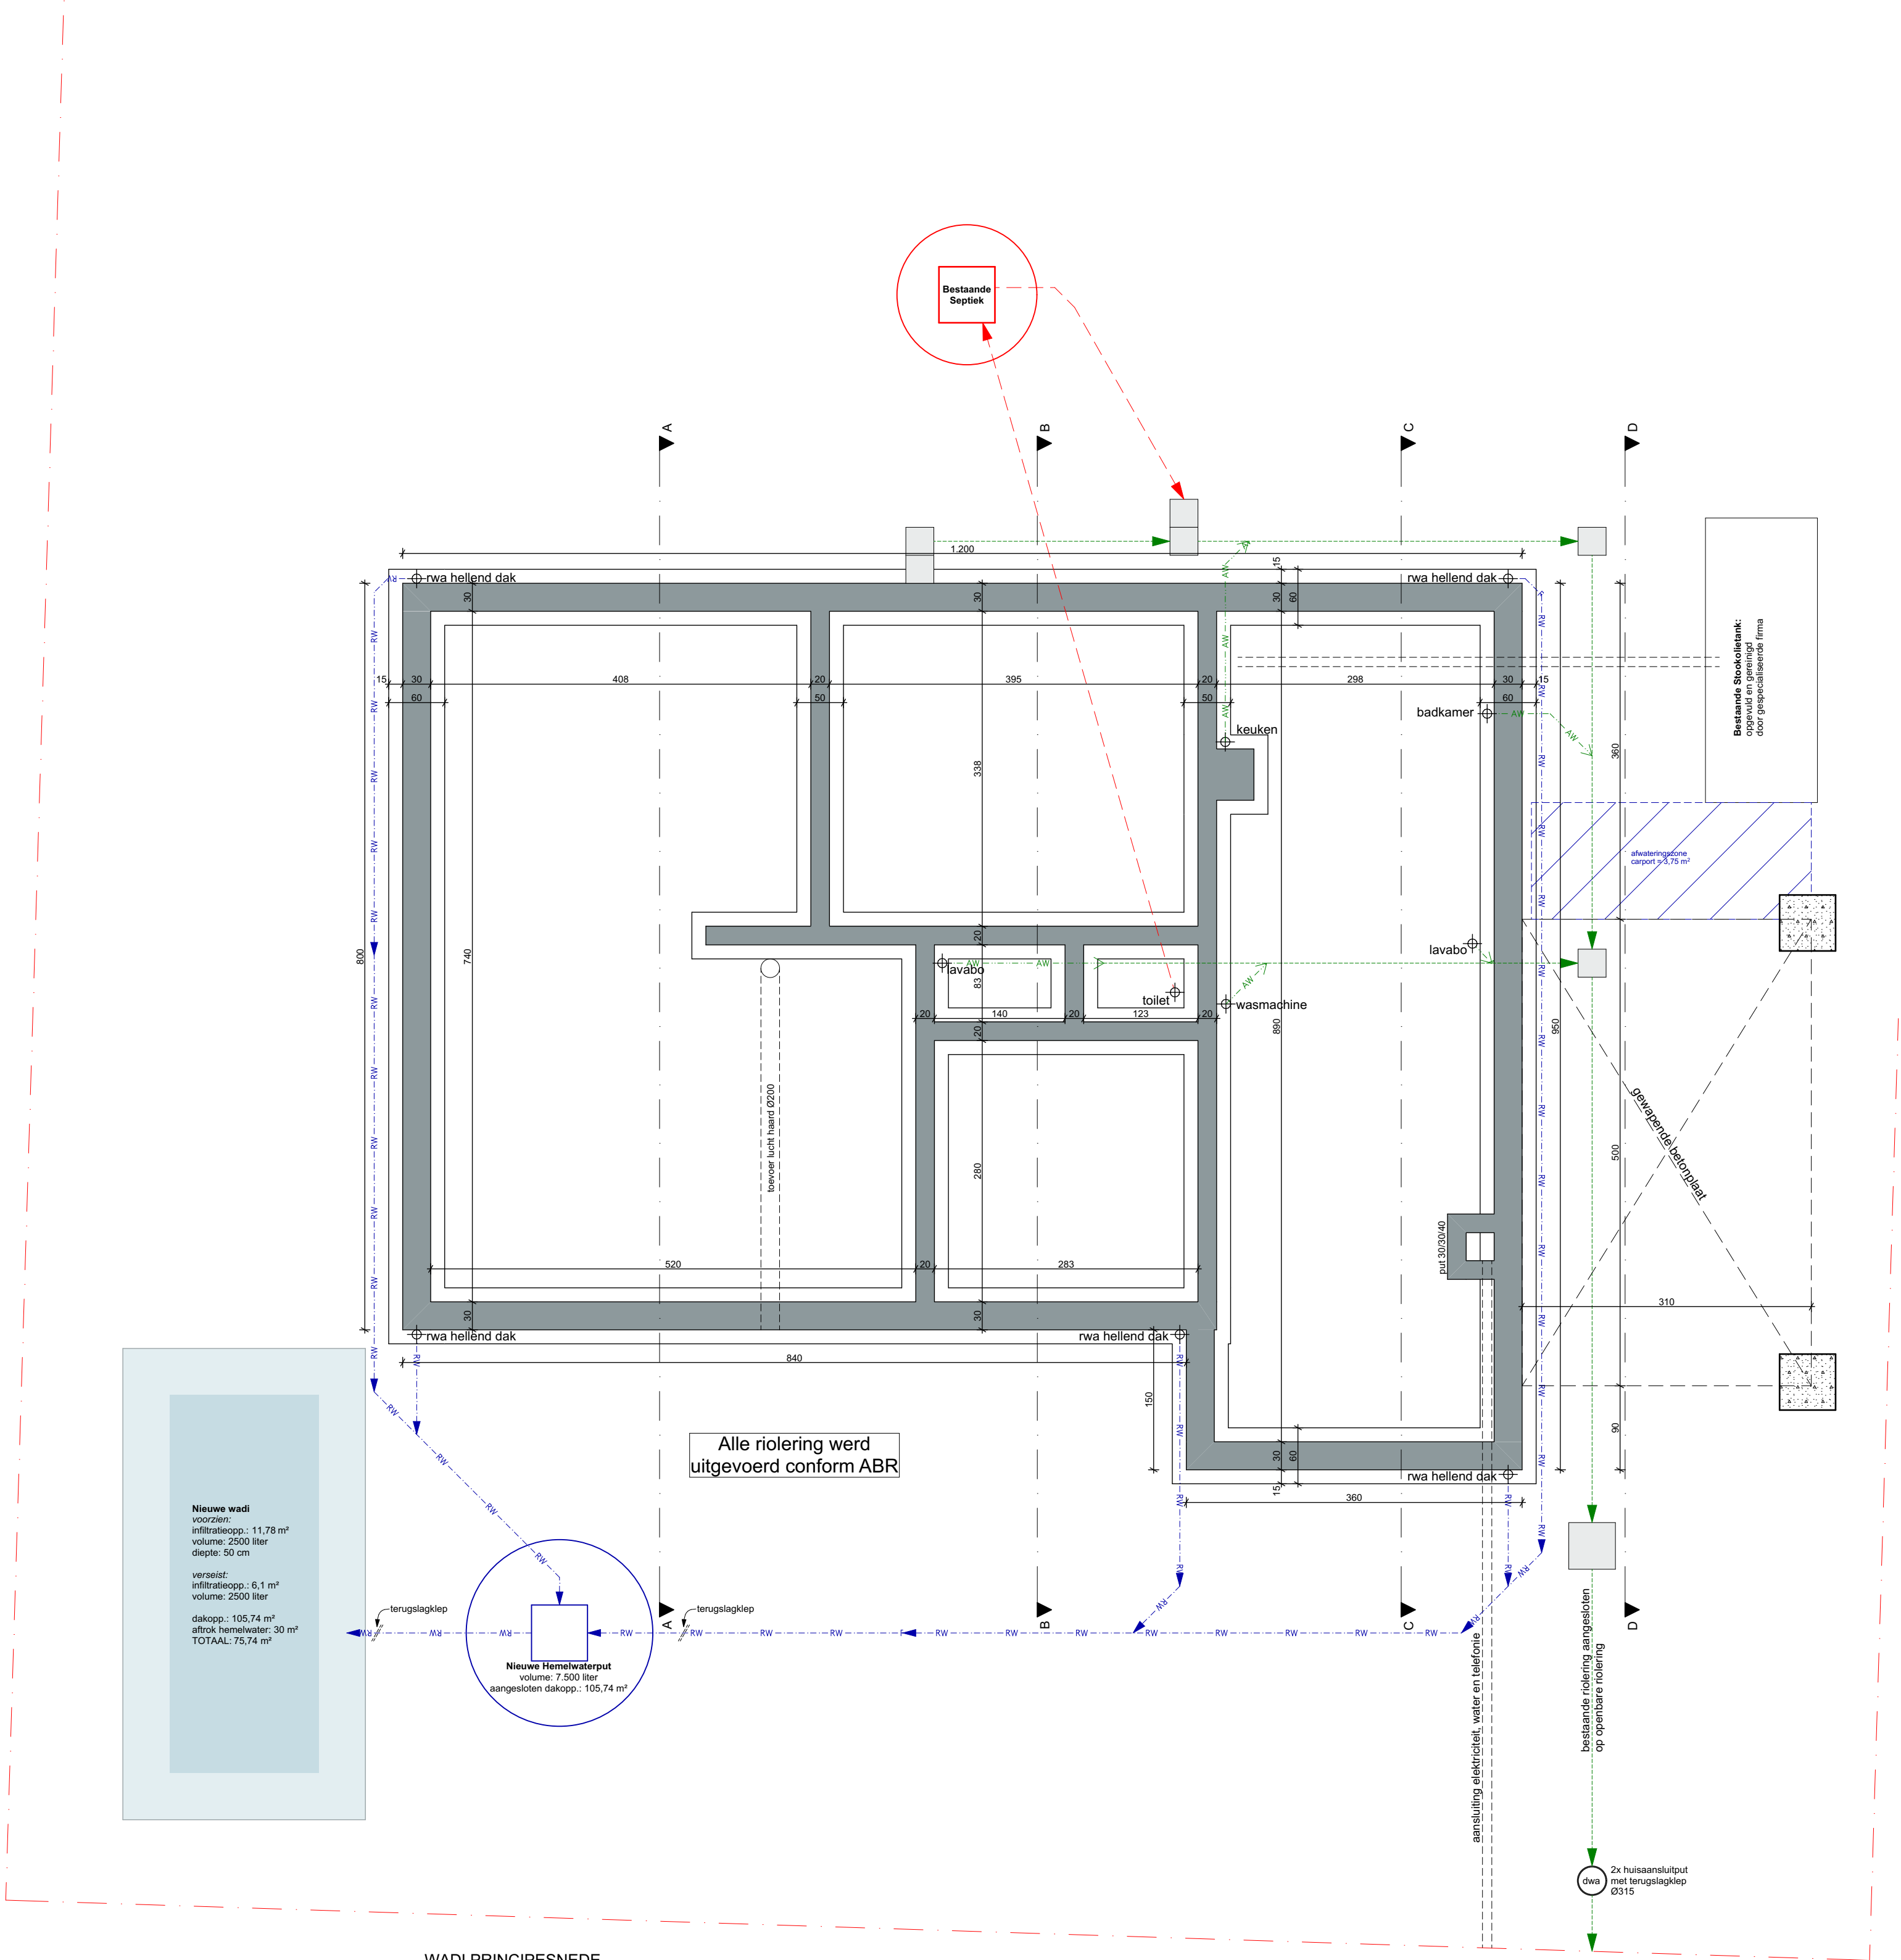


Nieuwe wadi
voorzien:
infiltratieopp.: 11,78 m²
volume: 2500 liter
diepte: 50 cm

verseist:
infiltratieopp.: 6,1 m²
volume: 2500 liter

dakopp.: 105,74 m²
afrok hemelwater: 30 m²
TOTAAL: 75,74 m²

Nieuwe Hemelwaterput
volume: 7.500 liter
aangesloten dakopp.: 105,74 m²

Alle riolering werd
uitgevoerd conform ABR

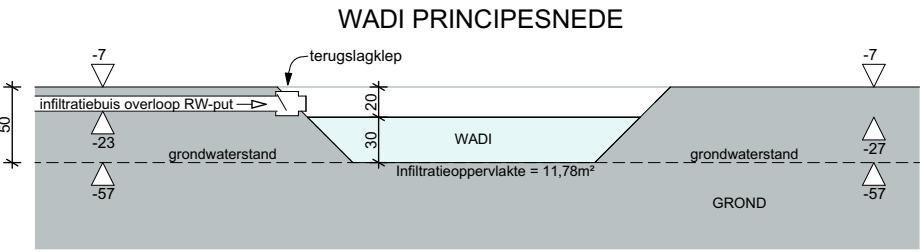

	SCHAAL 1:50	BOUWPLAATS
		Vierschaarlaan 44 9051 Sint-denijs-westrem Afd. 25 - Sec. C - Deel 23z