


toestand bij aankoop - Voorgevel

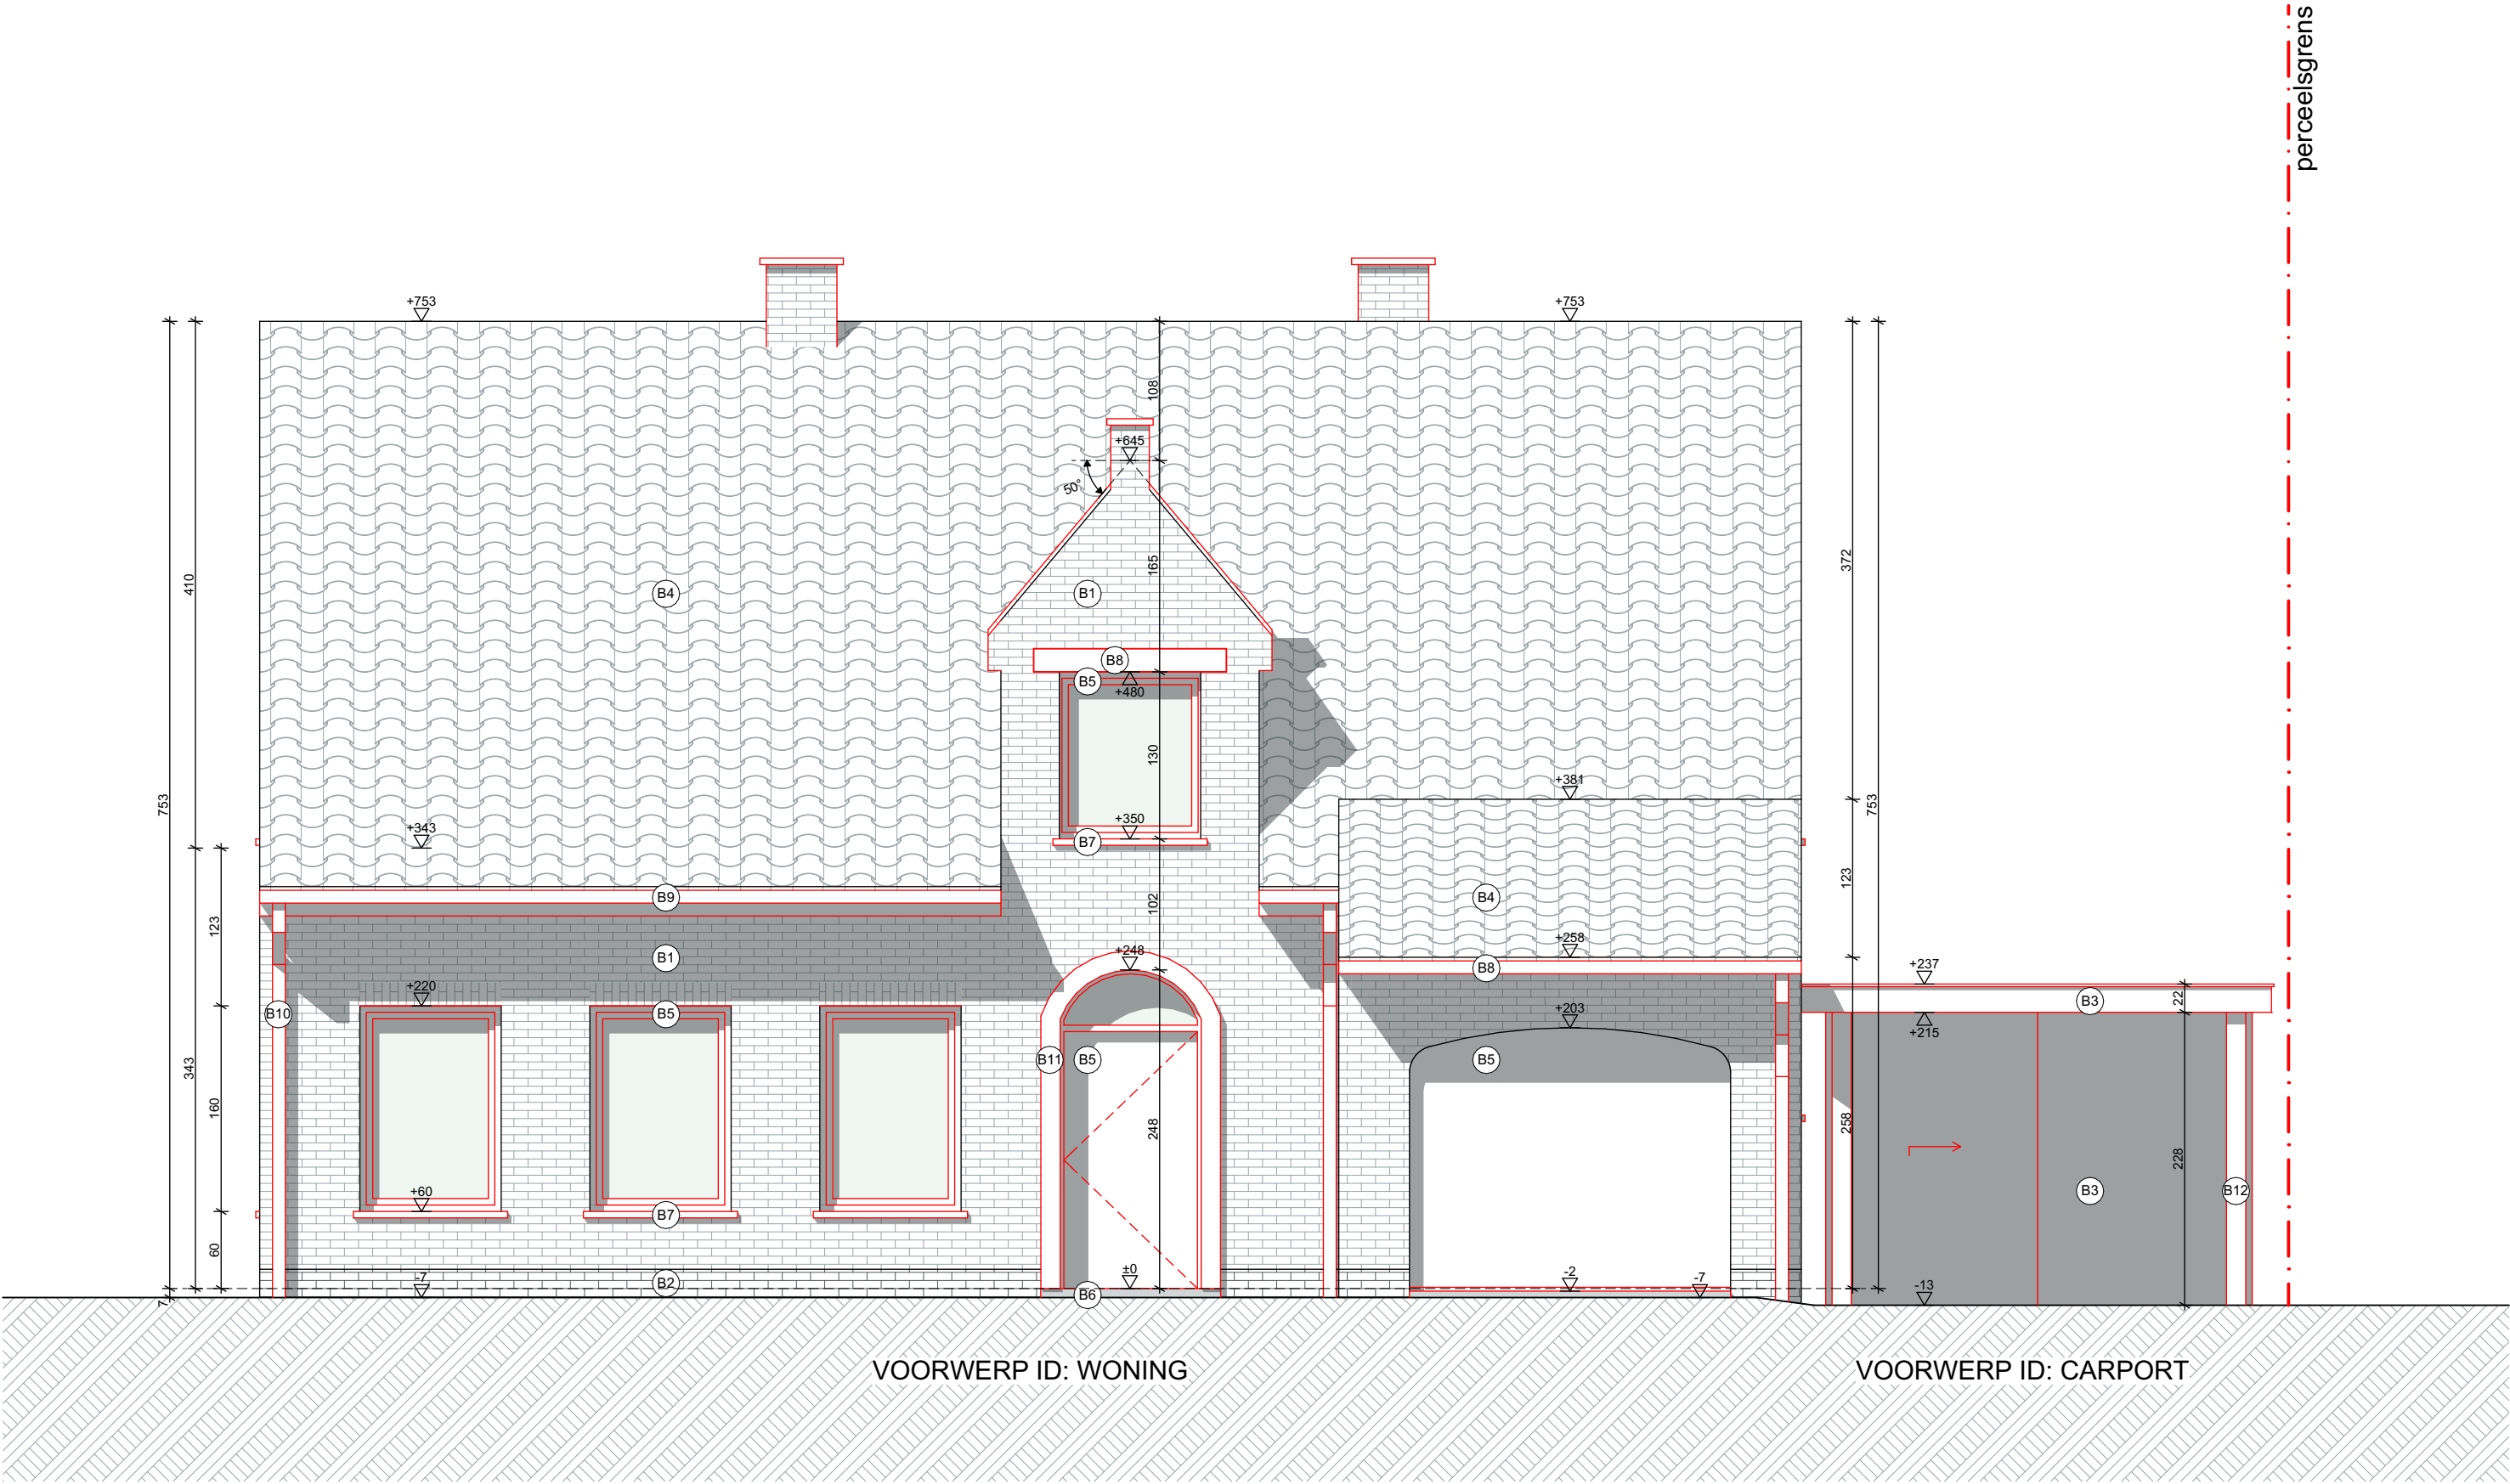

	SCHAAL 1:50	BOUWPLAATS Vierschaarlaan 44 9051 Sint-denijs-westrem Afd. 25 - Sec. C - Deel 23z	24/01/2025
--	-----------------------	---	------------