
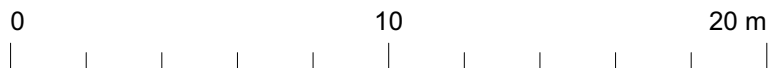


Nieuwe toestand - Terreinprofiel

**ZIE BIJZONDERE
VOORWAARDE(N)**

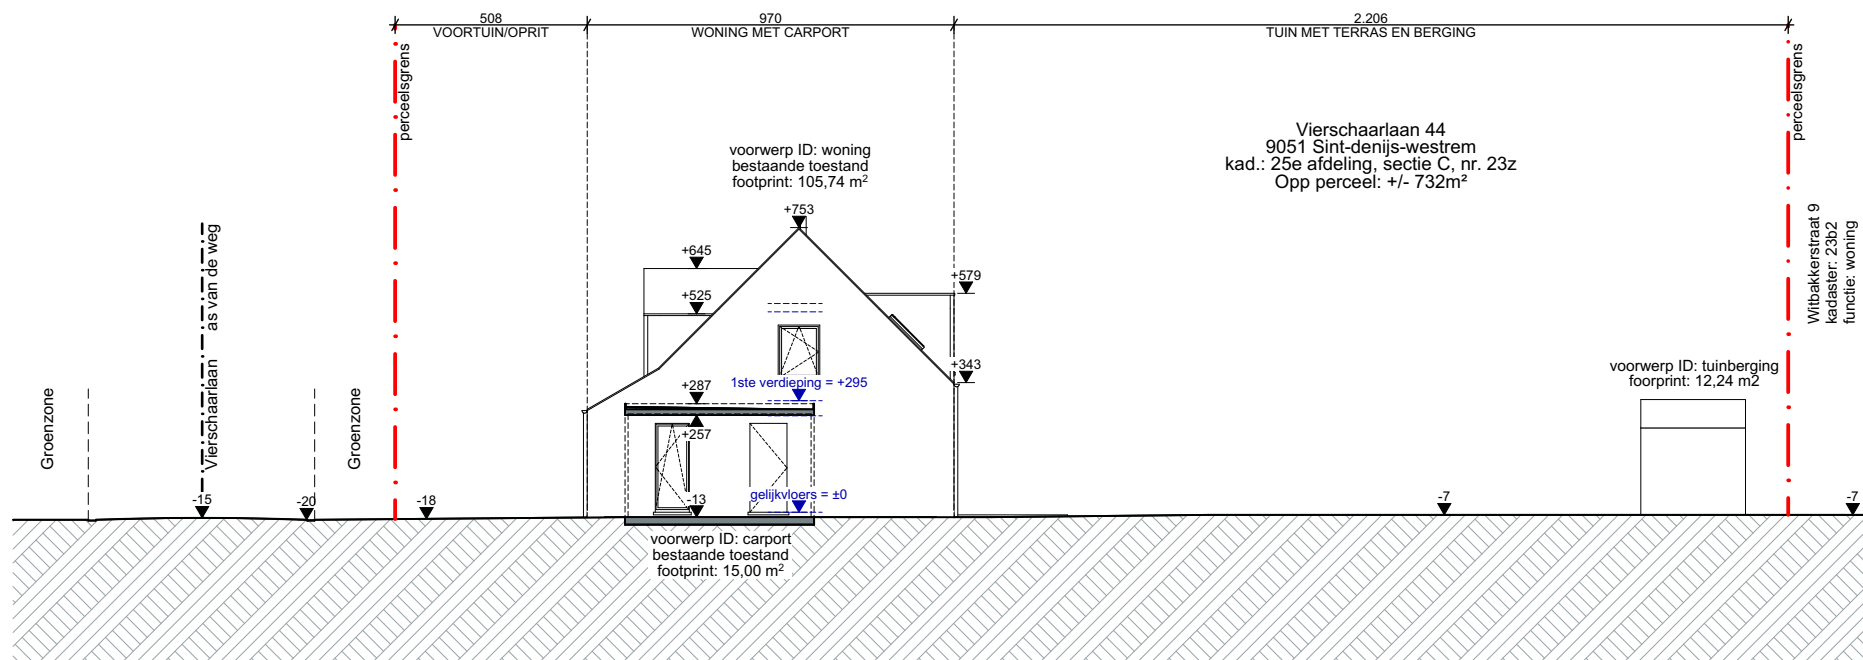

SCHAAL 1:200	BOUWPLAATS
	Vierschaarlaan 44 9051 Sint-denijs-westrem Afd. 25 - Sec. C - Deel 23z

12/06/2025