


Nieuwe toestand - Doorsnede D

**ZIE BIJZONDERE
VOORWAARDE(N)**

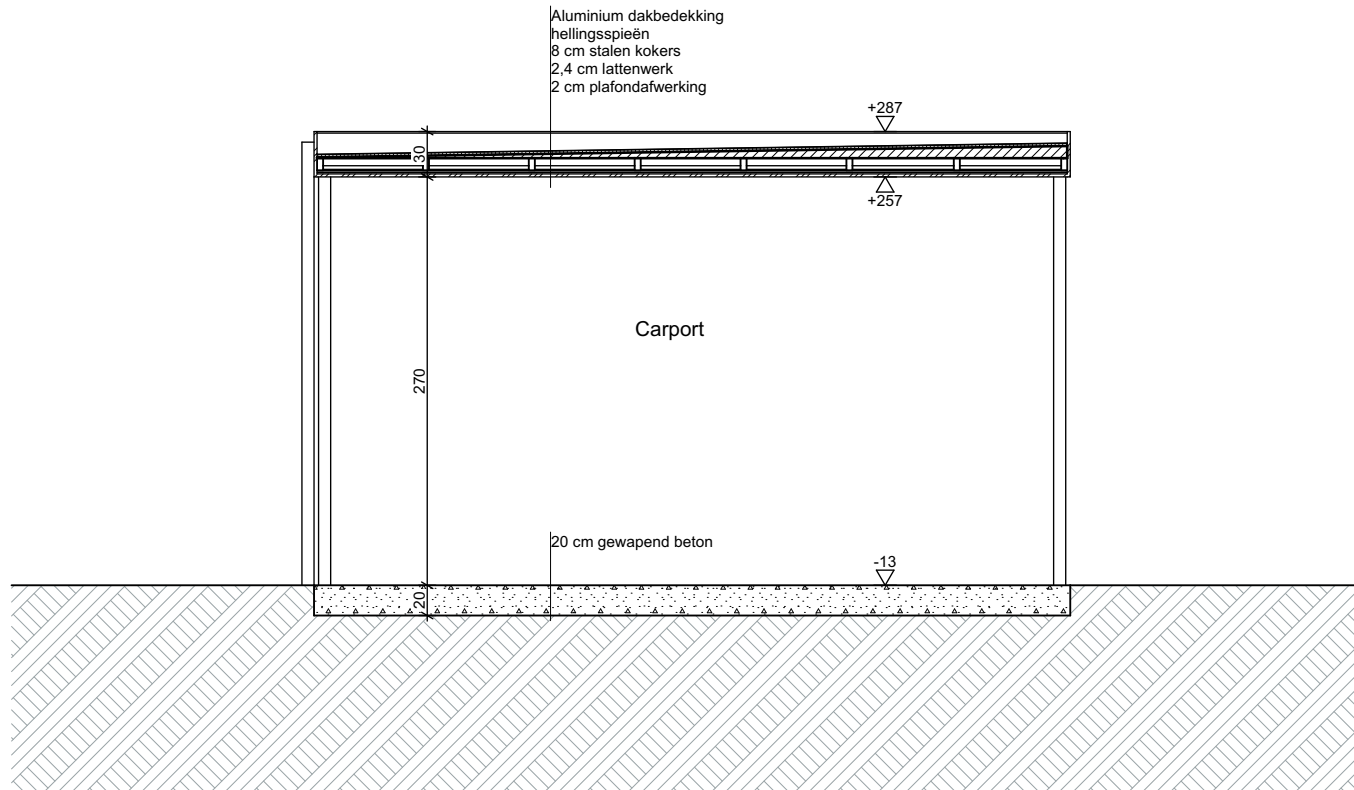

	SCHAAL 1:50	BOUWPLAATS
		Vierschaarlaan 44 9051 Sint-denijs-westrem Afd. 25 - Sec. C - Deel 23z 12/06/2025