toestand bij aankoop - Dakenplan

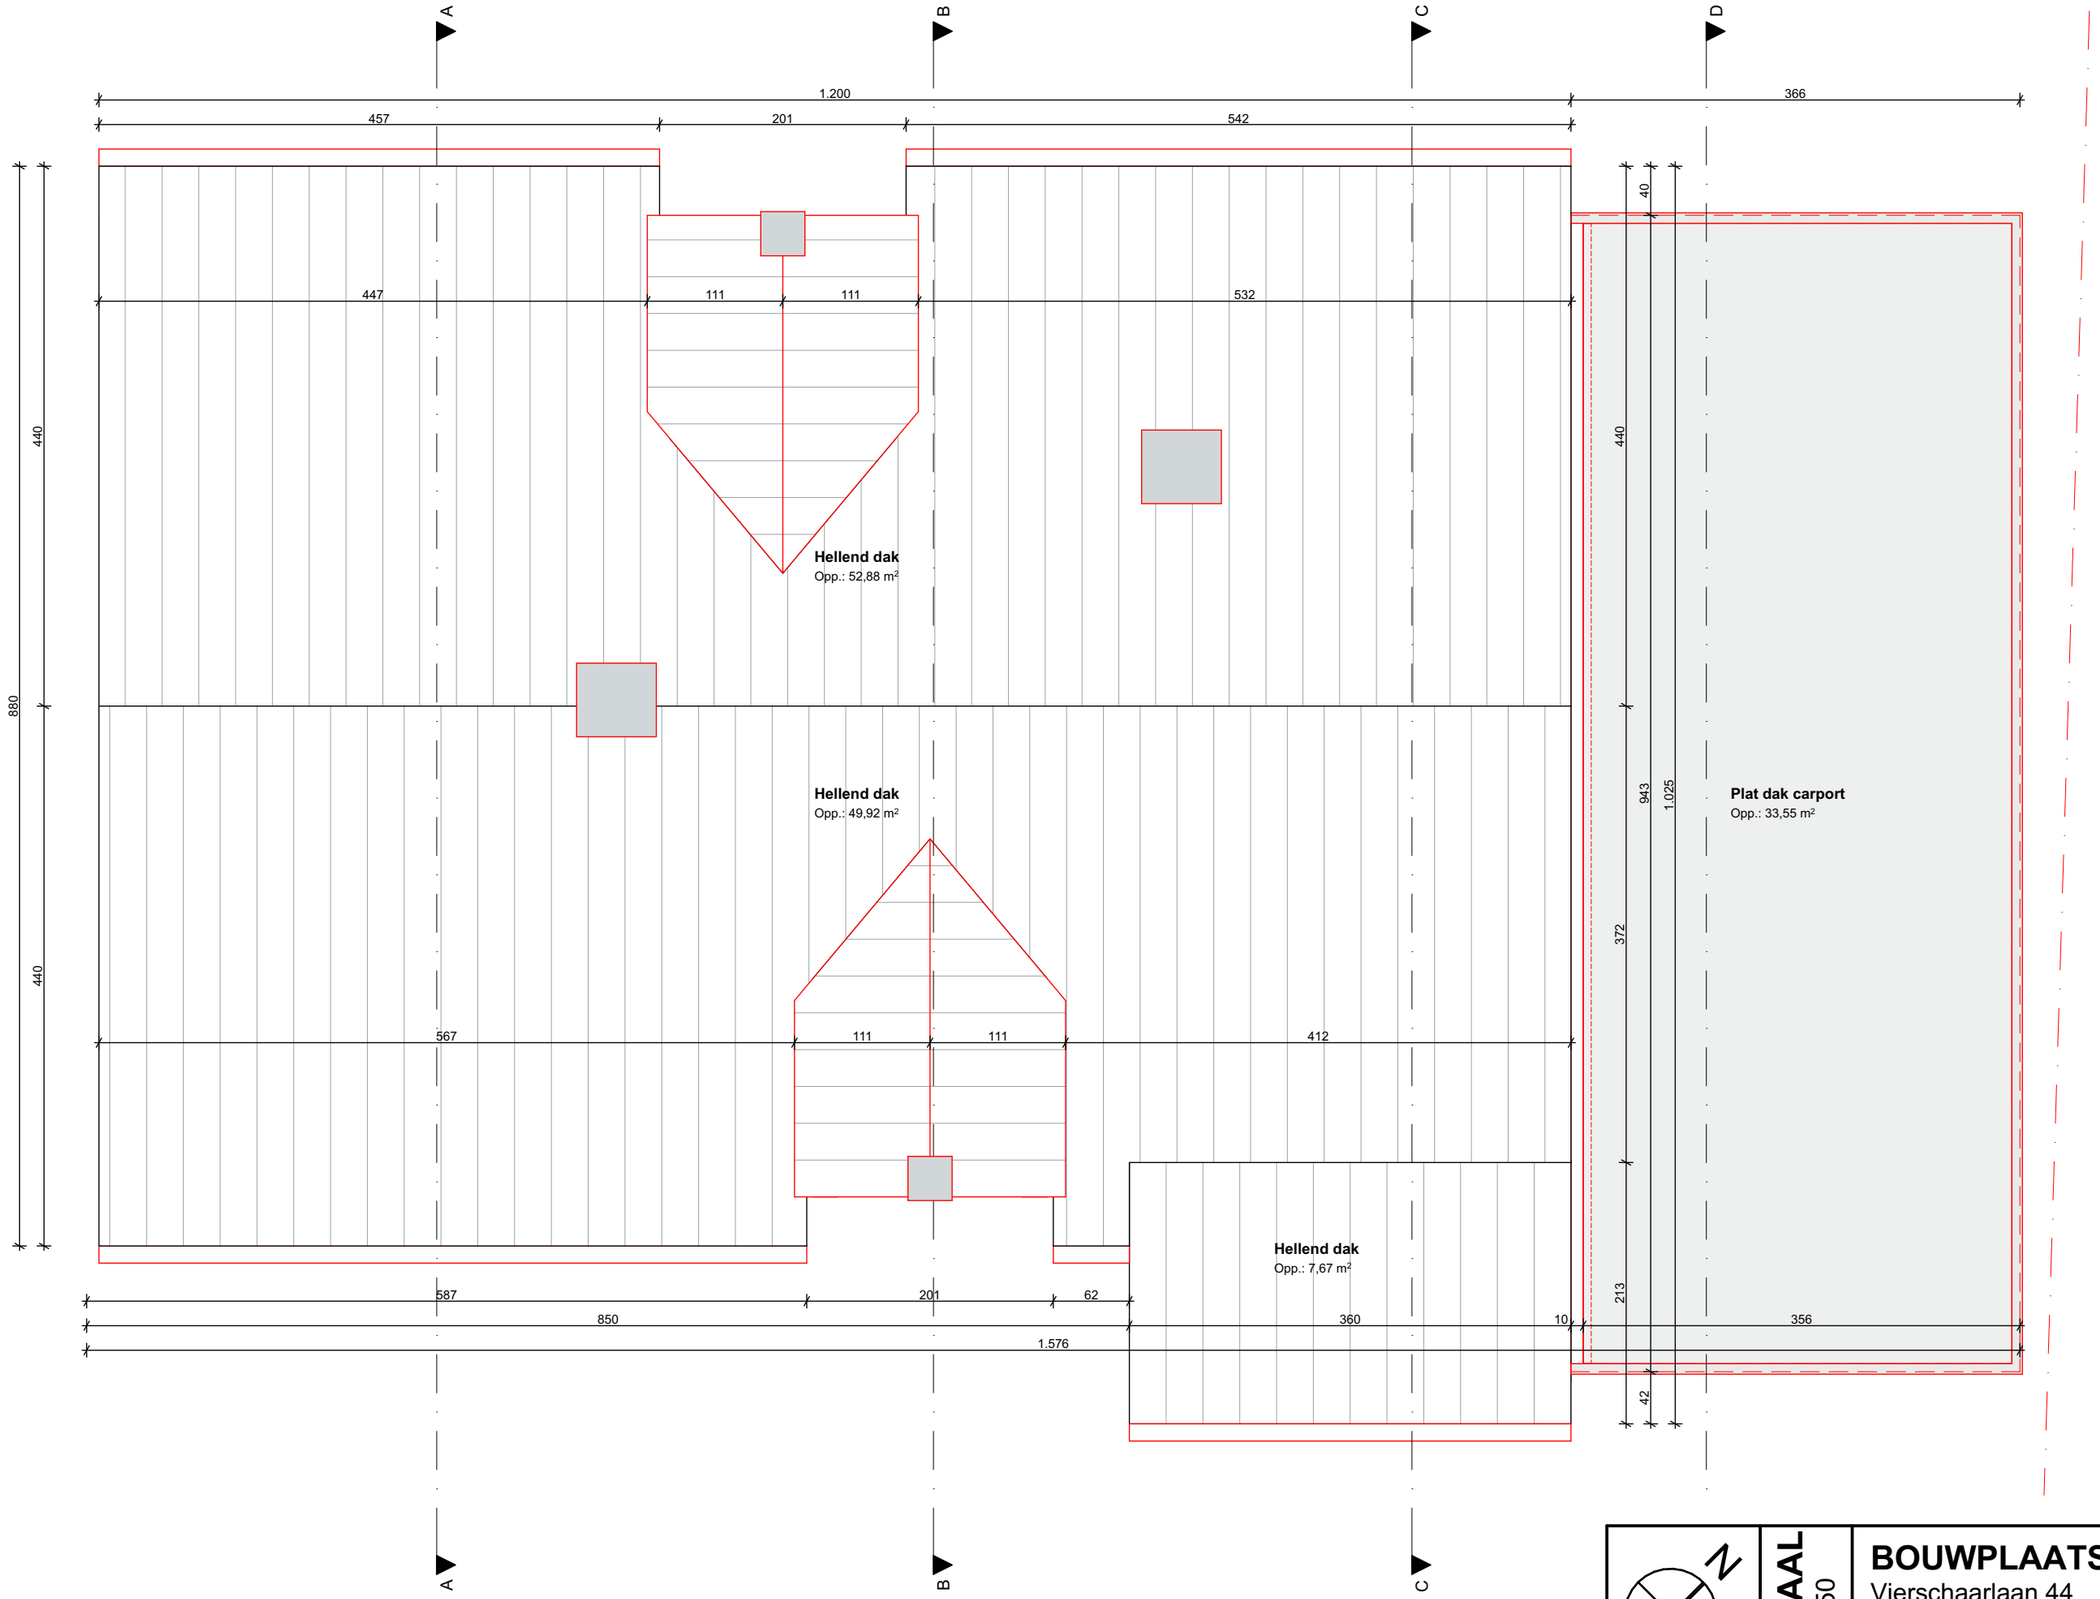

0 1 2 3 4 5 m

N

SCHAAL 1:50

BOUWPLAATS
Vierschaarlaan 44
9051 Sint-denijs-westrem
Afd. 25 - Sec. C - Deel 23z

24/01/2025