
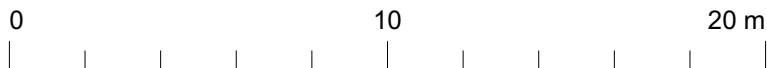


toestand bij aankoop - Inplantingsplan

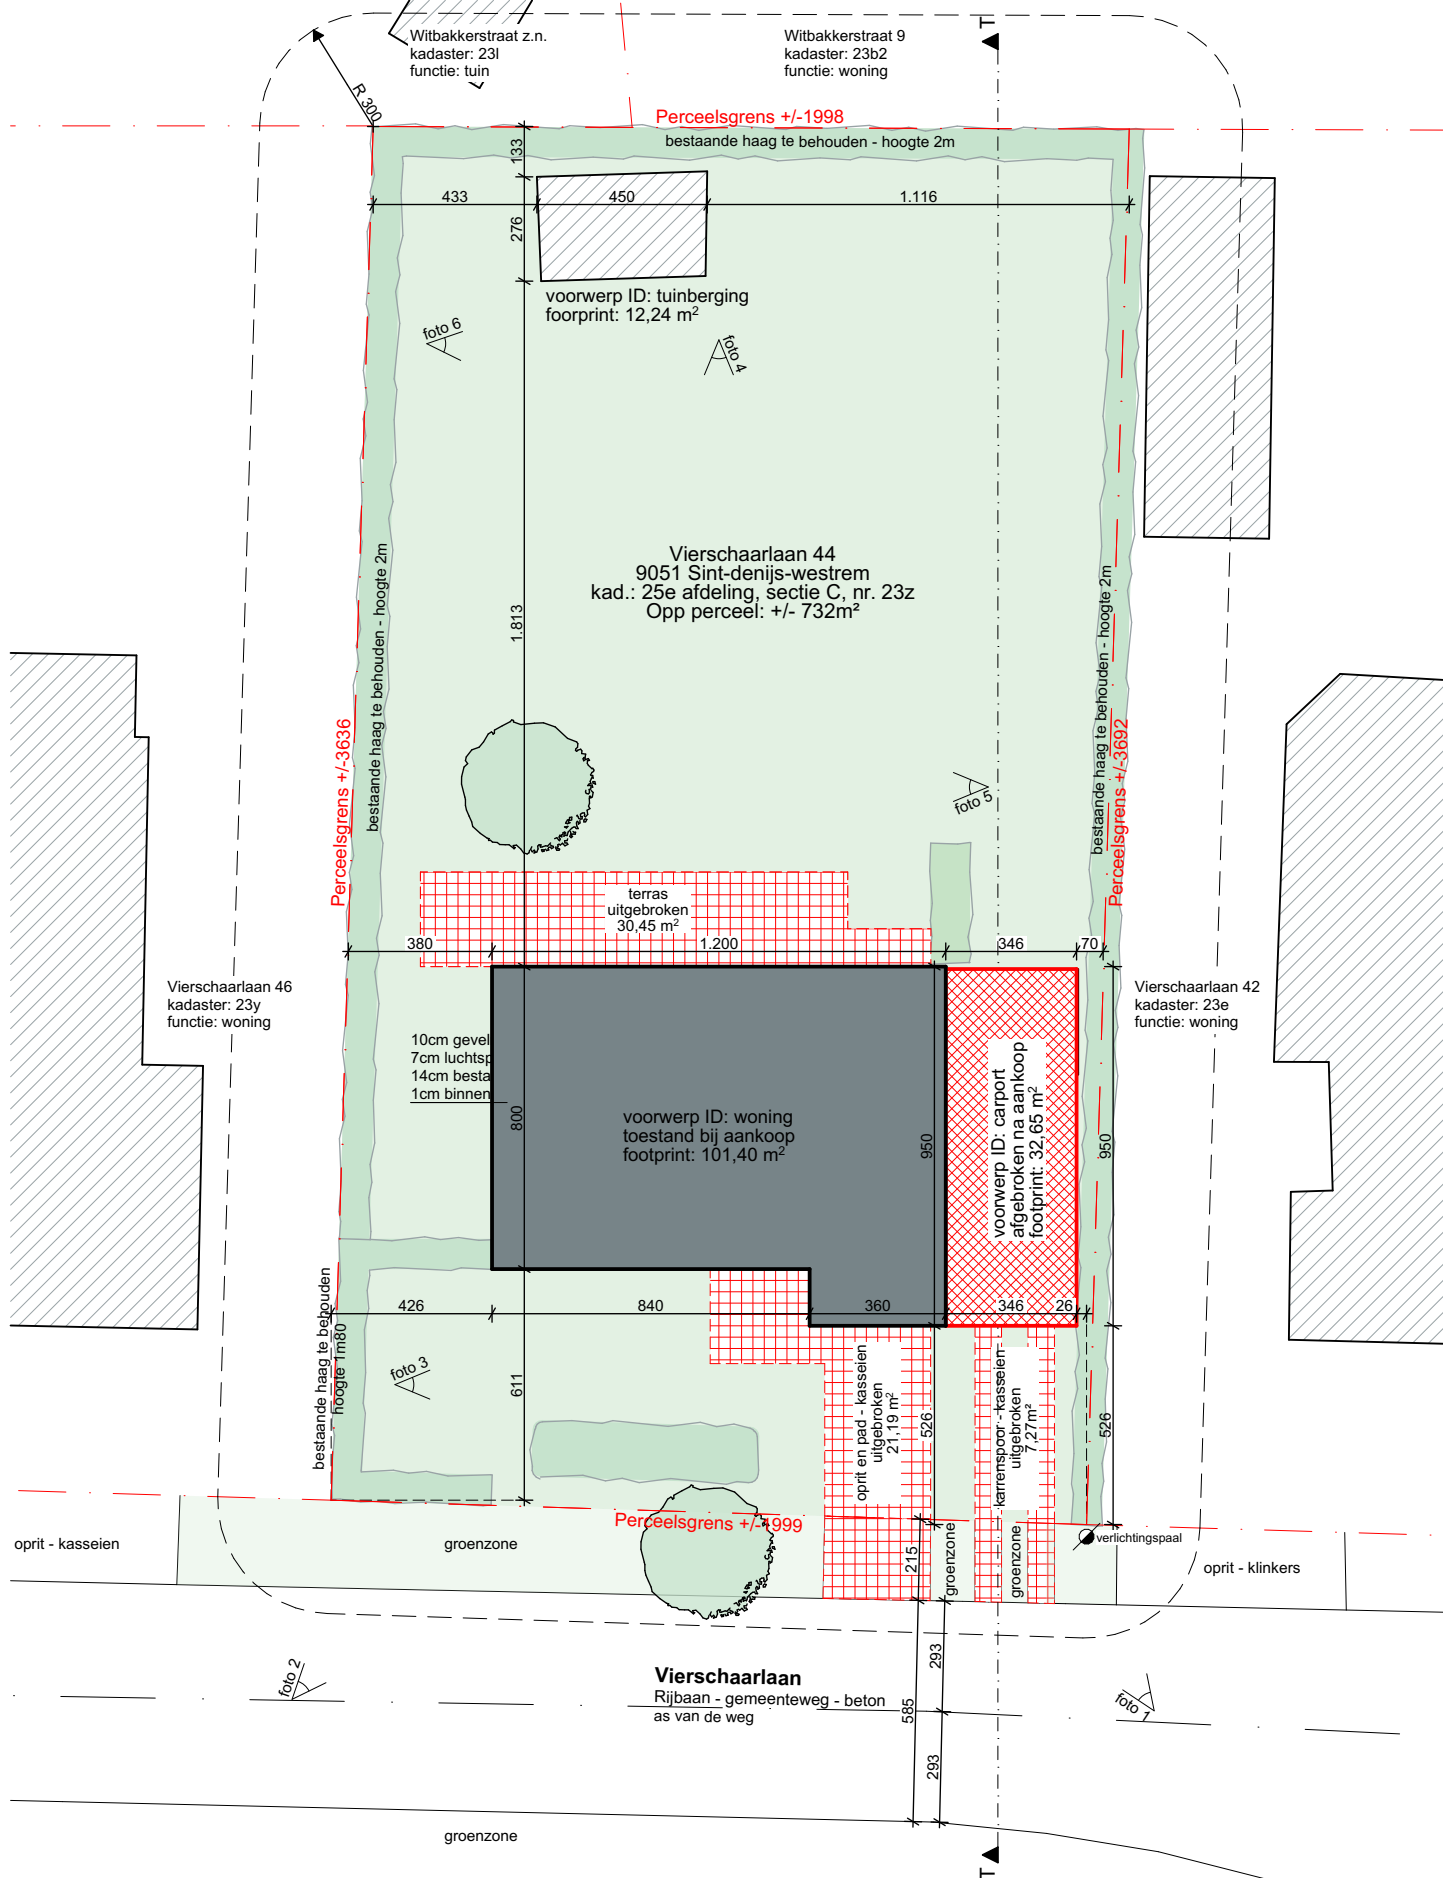

	SCHAAL 1:200	BOUWPLAATS
		Vierschaarlaan 44 9051 Sint-denijs-westrem Afd. 25 - Sec. C - Deel 23z 24/01/2025