


toestand bij aankoop - Rechtergevel

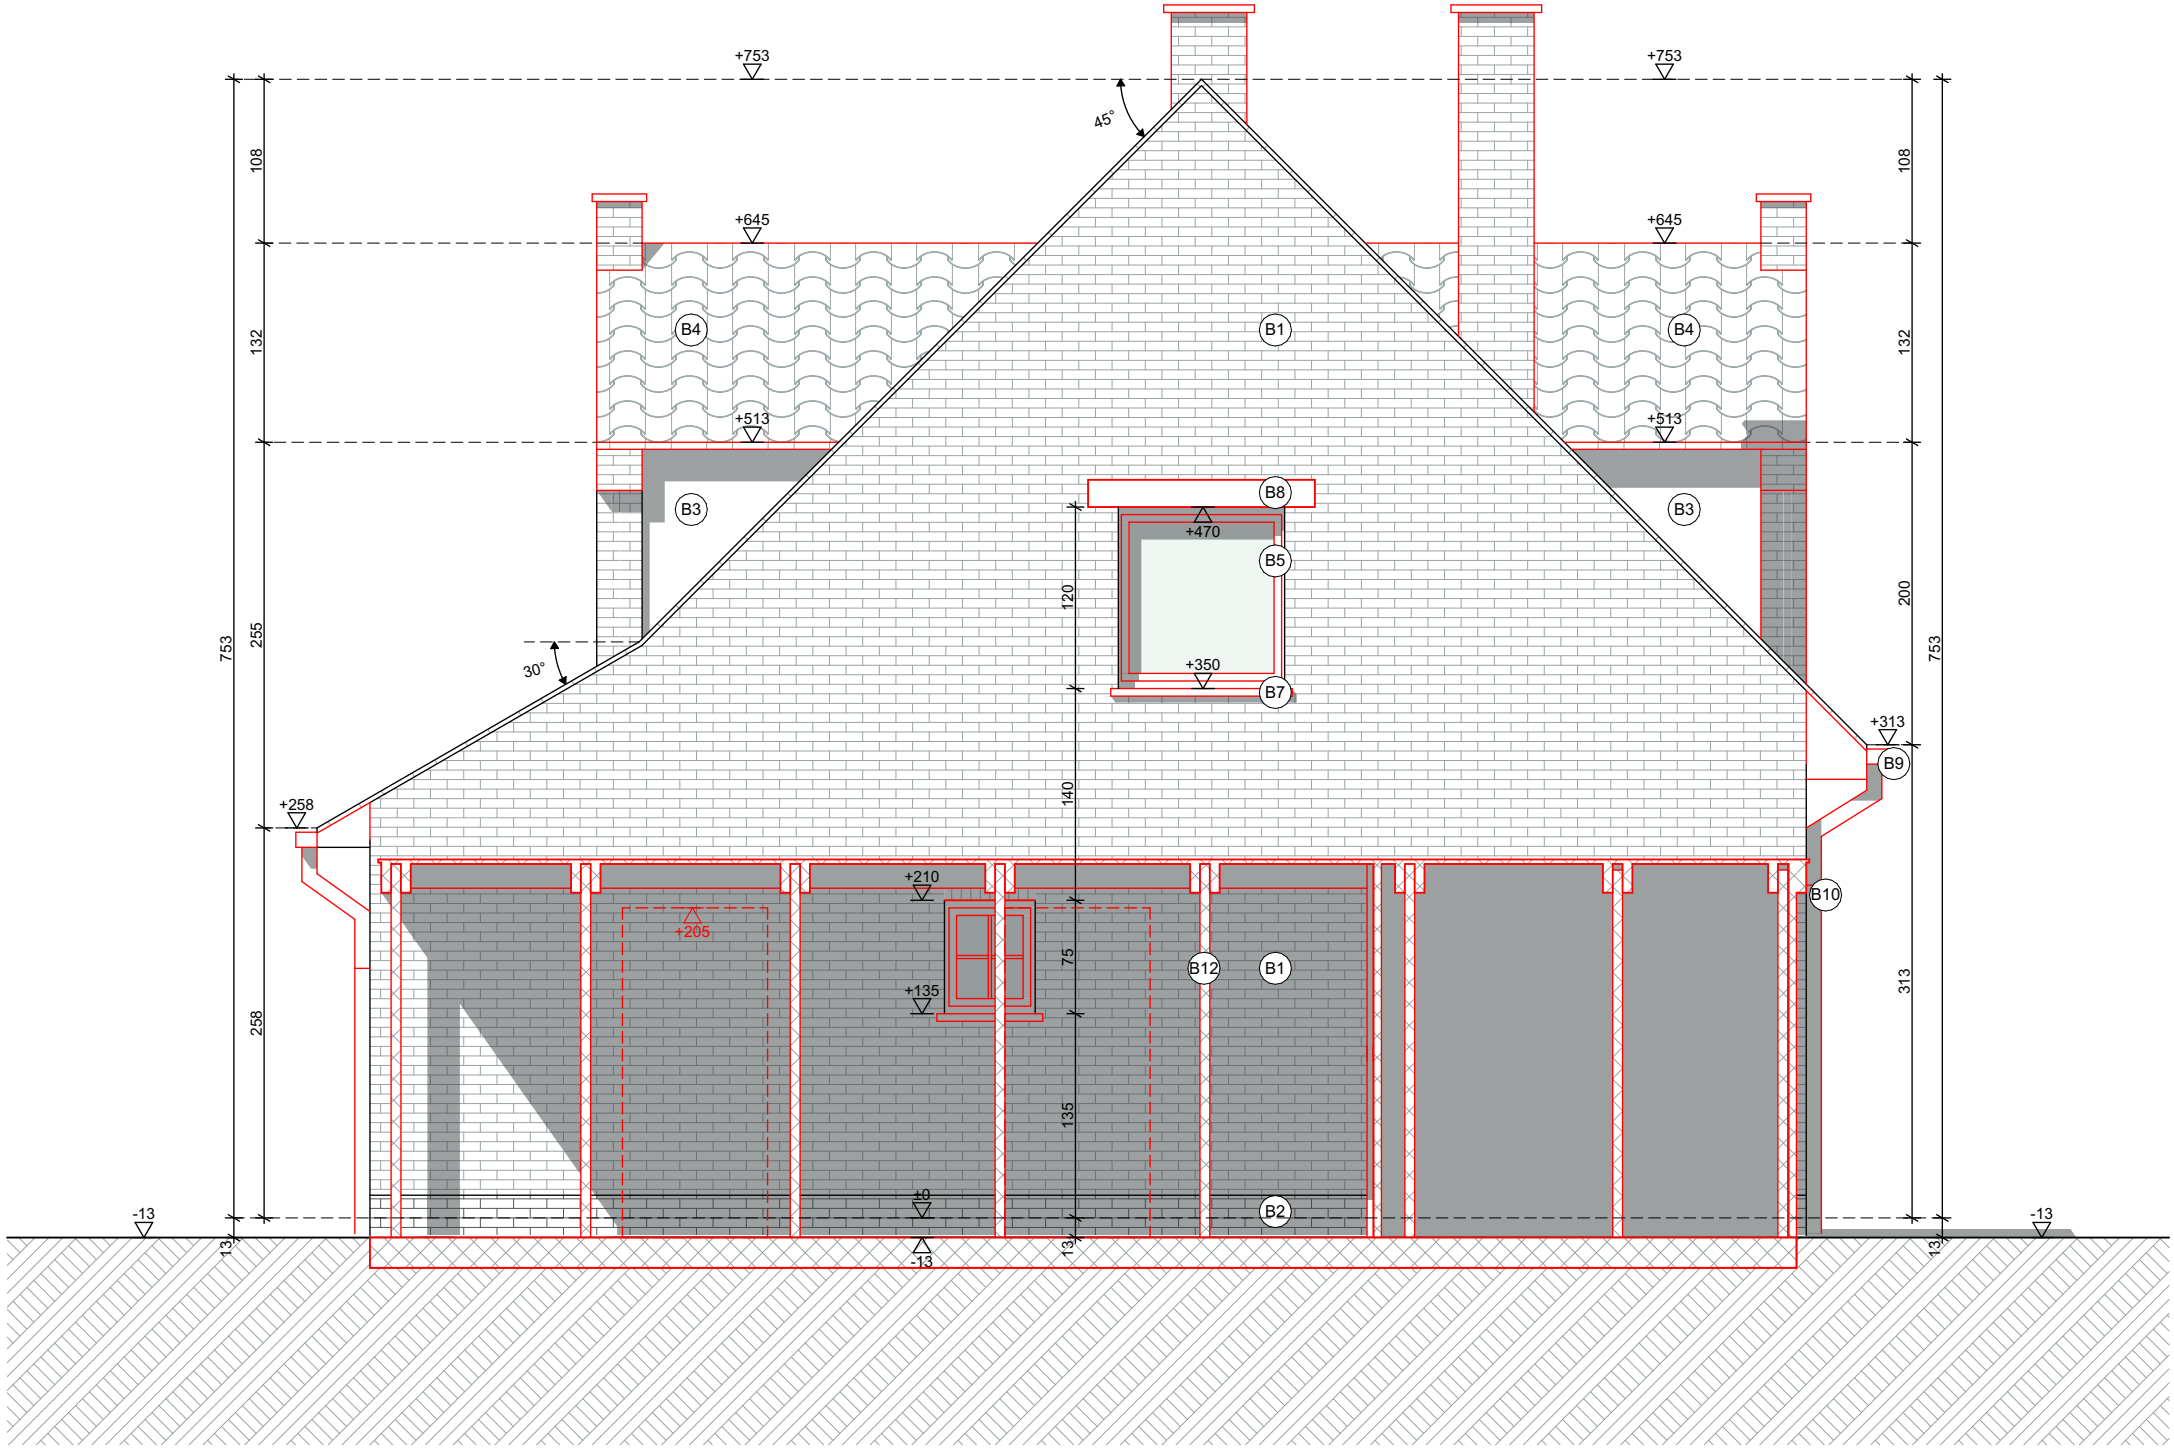

SCHAAL 1:50	BOUWPLAATS
	Vierschaarlaan 44
	9051 Sint-denijs-westrem
Afd. 25 - Sec. C - Deel 23z	
24/01/2025	