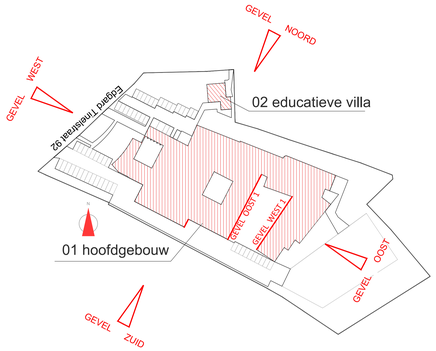

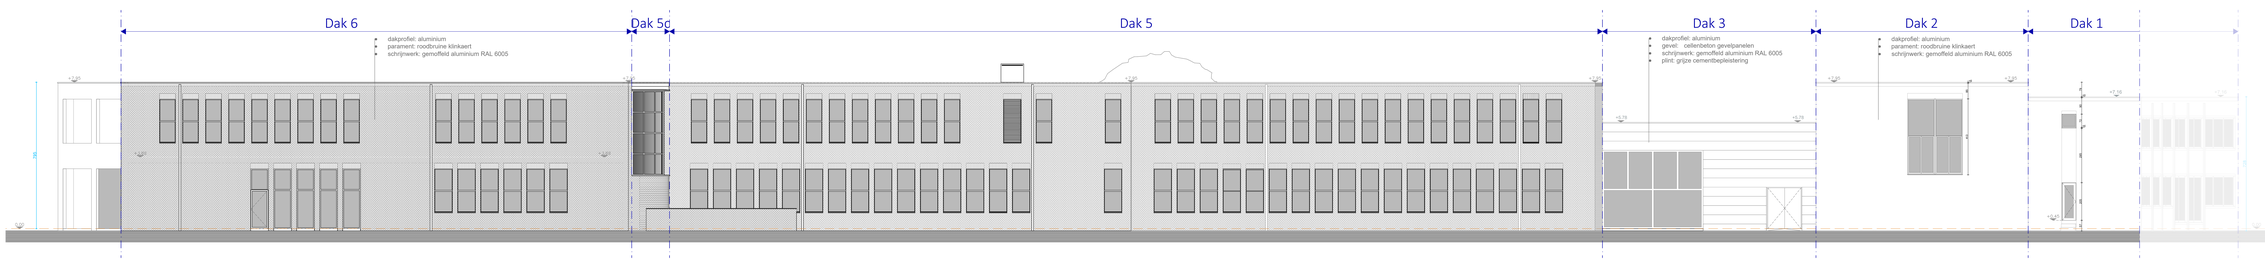

0 5 10 m
schaal 1:100
Lengtematen, breedtematen en hoogtepeilen zijn uitgedrukt in centimeter.

CVO Groeipunt – St-Amandsberg
Noord

4093-10 SBA A BA G B 1

DATUM Kort in bij "Verjoet Settings" SCHAAL 1:100

Alle tekeningen, beschrijvingen en gegevens op deze tekening zijn eigendom van de ontwerper en mogen niet zonder zijn toestemming worden gebruikt, gekopieerd of aan derden worden getoond.

Alle tekeningen EU Europa A0 in stelle overeenkomstig de Europese aanbeveling 91/600/EEG, Bijlagen III-supplementaire richtlijnen bij Richtlijn 90/395/EEG

ARCH TECO