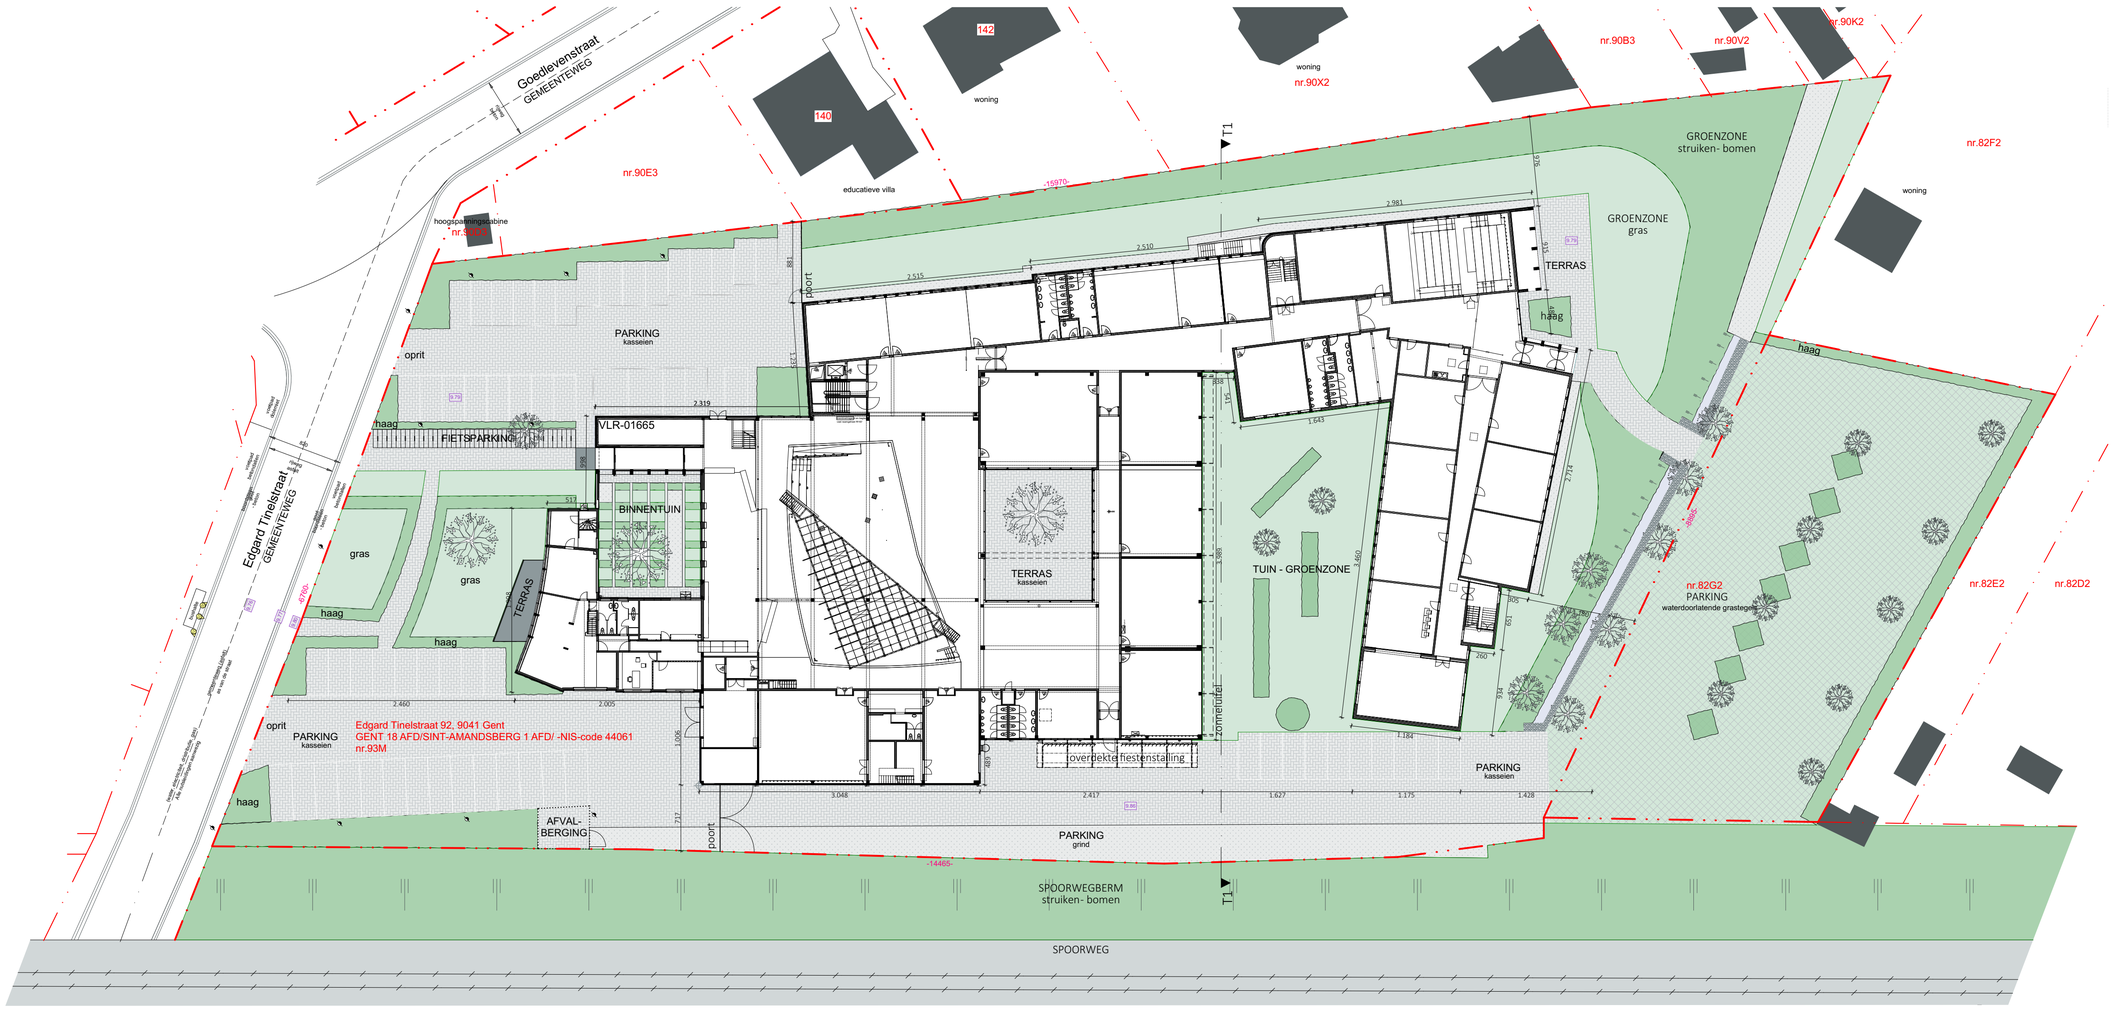

Schaal 1:100
Lengtematen, breedtematen en hoogtepeilen zijn uitgedrukt in centimeter.

CVO Groeipunt – St-Amandsberg
Inplantingsplan

409-5-10 SAA A BA I B I

OATLAY.V1.0 in Nl "Layout Settings" SCHAAL 1:200

Als werken op ESB moet dit onder meeslt: 1. Controle van de situatie, 2. Meten van opgeven cotes (zie SD)

Dit document is eigendom van ARCHITECO en mag niet zonder voorafgaande toestemming van ARCHITECO worden gebruikt, gekopieerd of aan derden worden bezorgd.

ARCH TECO