


G03 NOORD

G02 WEST

G04 OOST

G01 ZUID

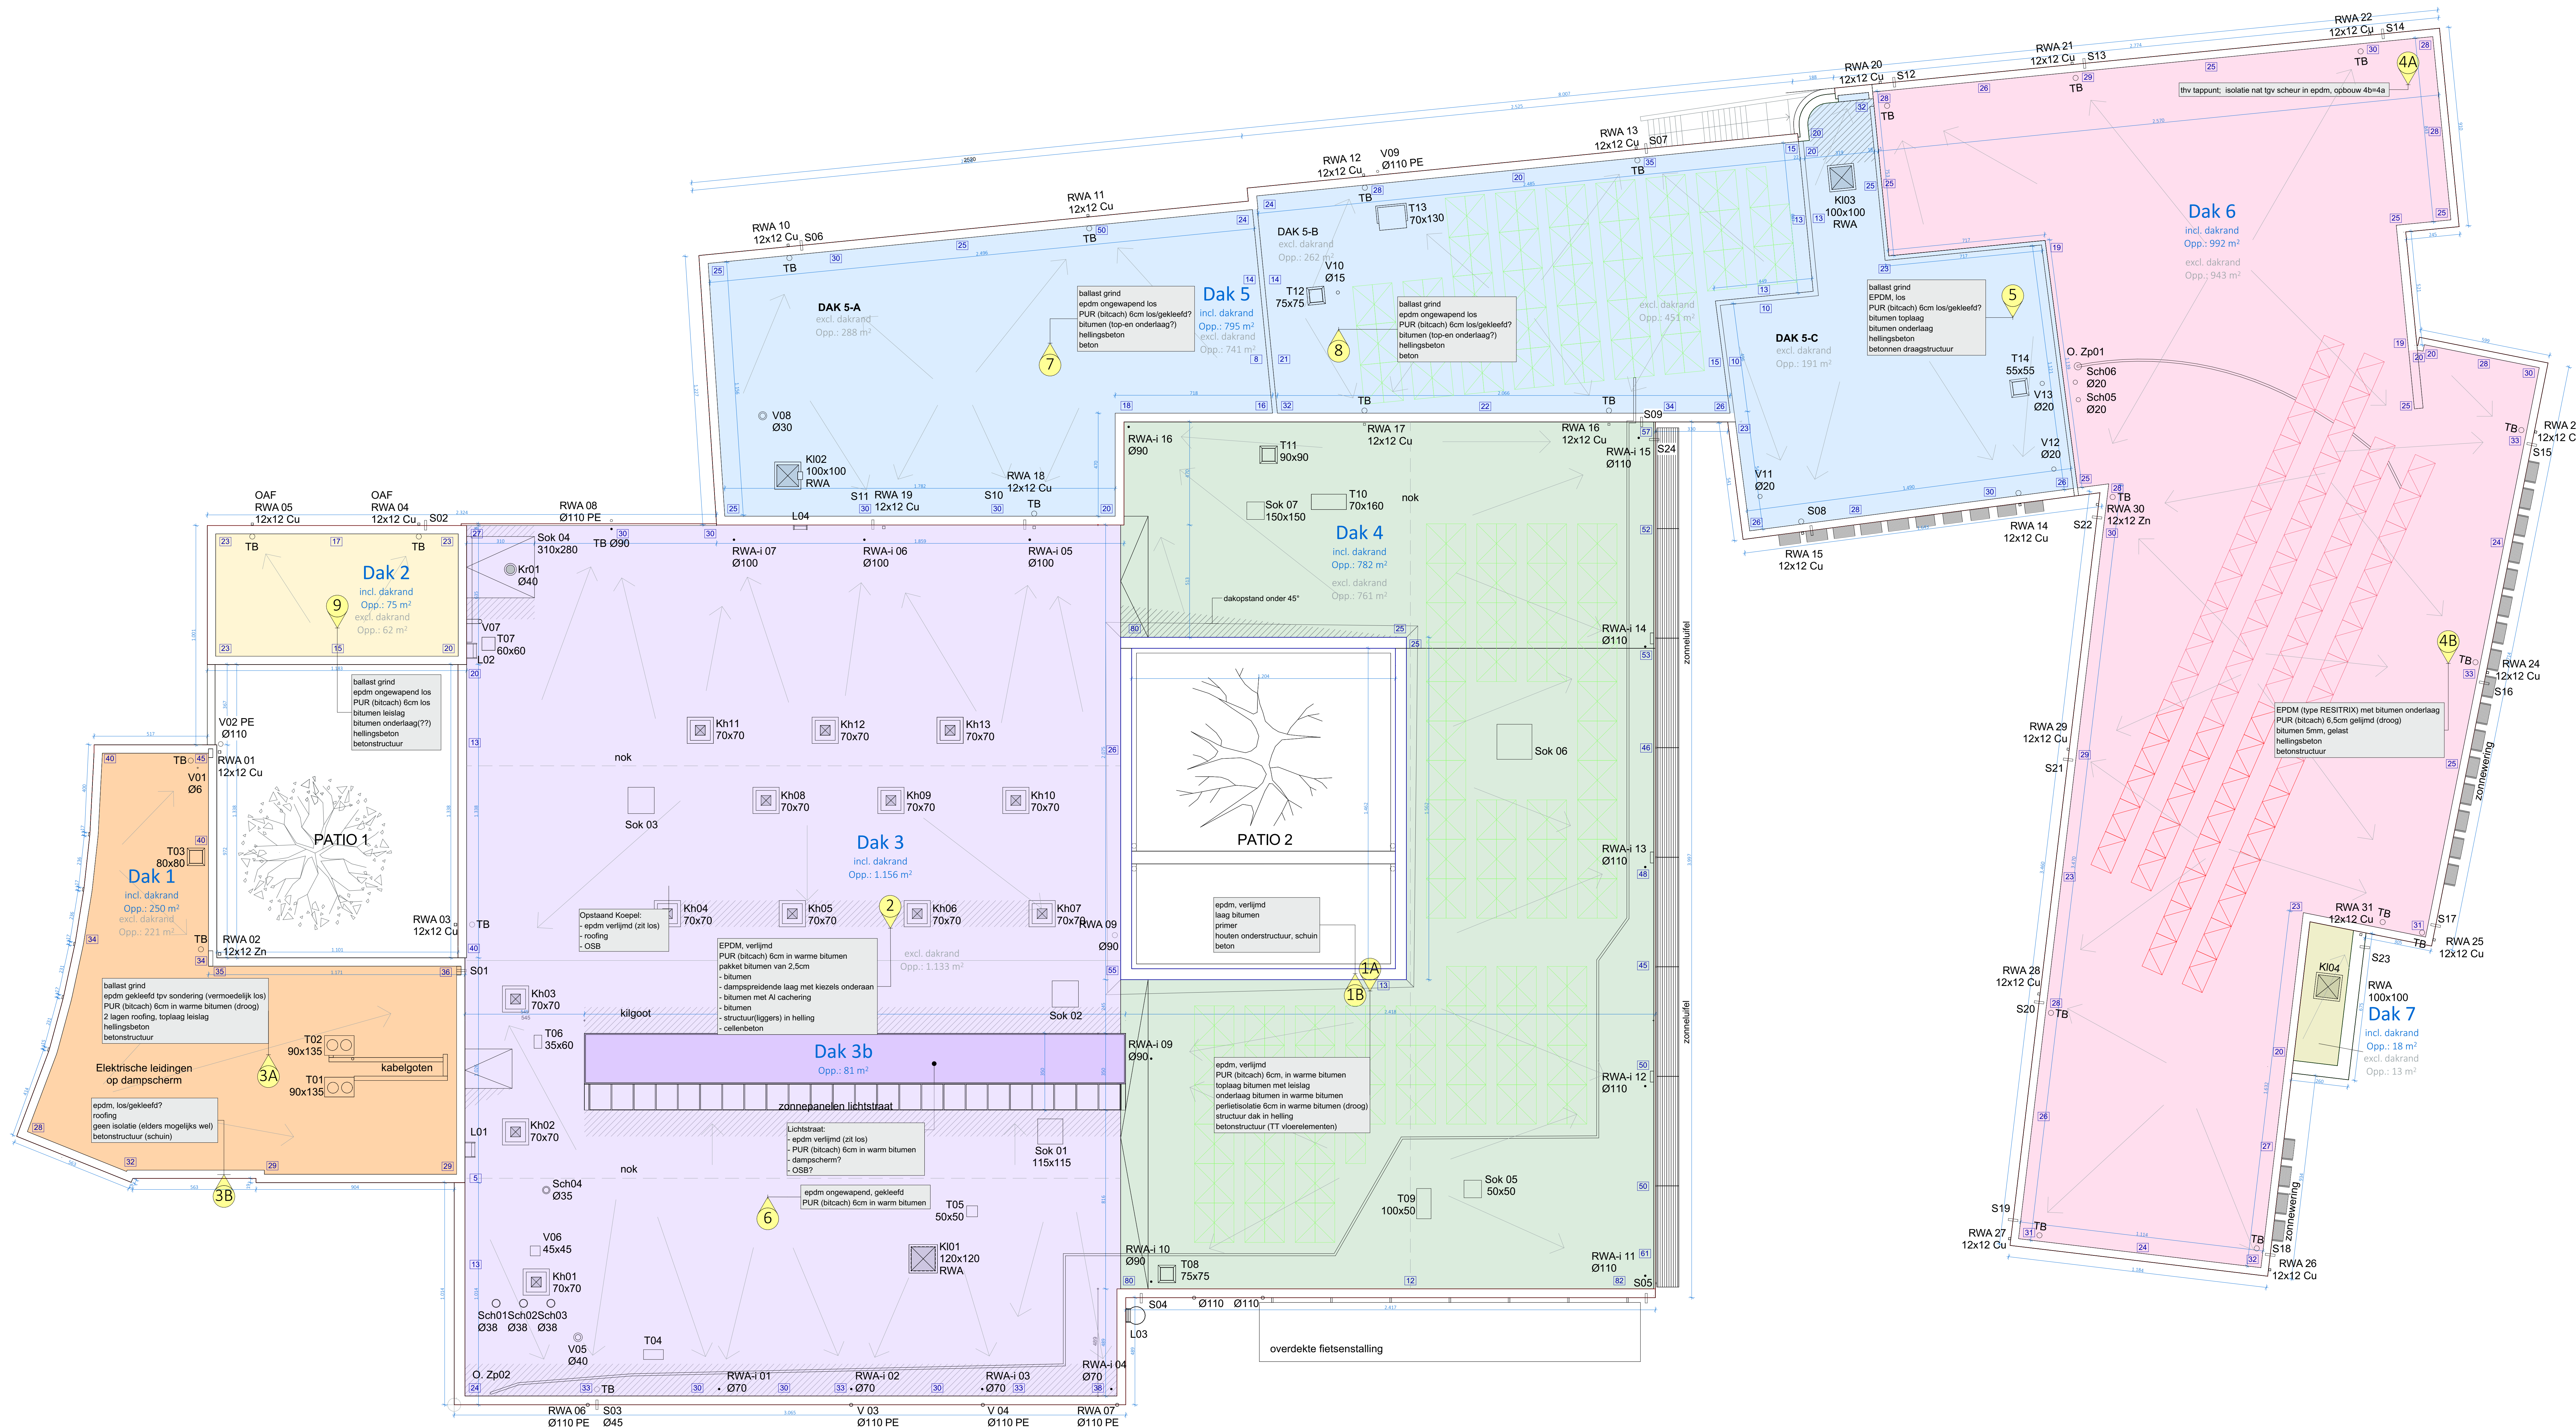


CVO Groeipunt – St-Amansdberg
Dakenplan

ARCH
TECO