


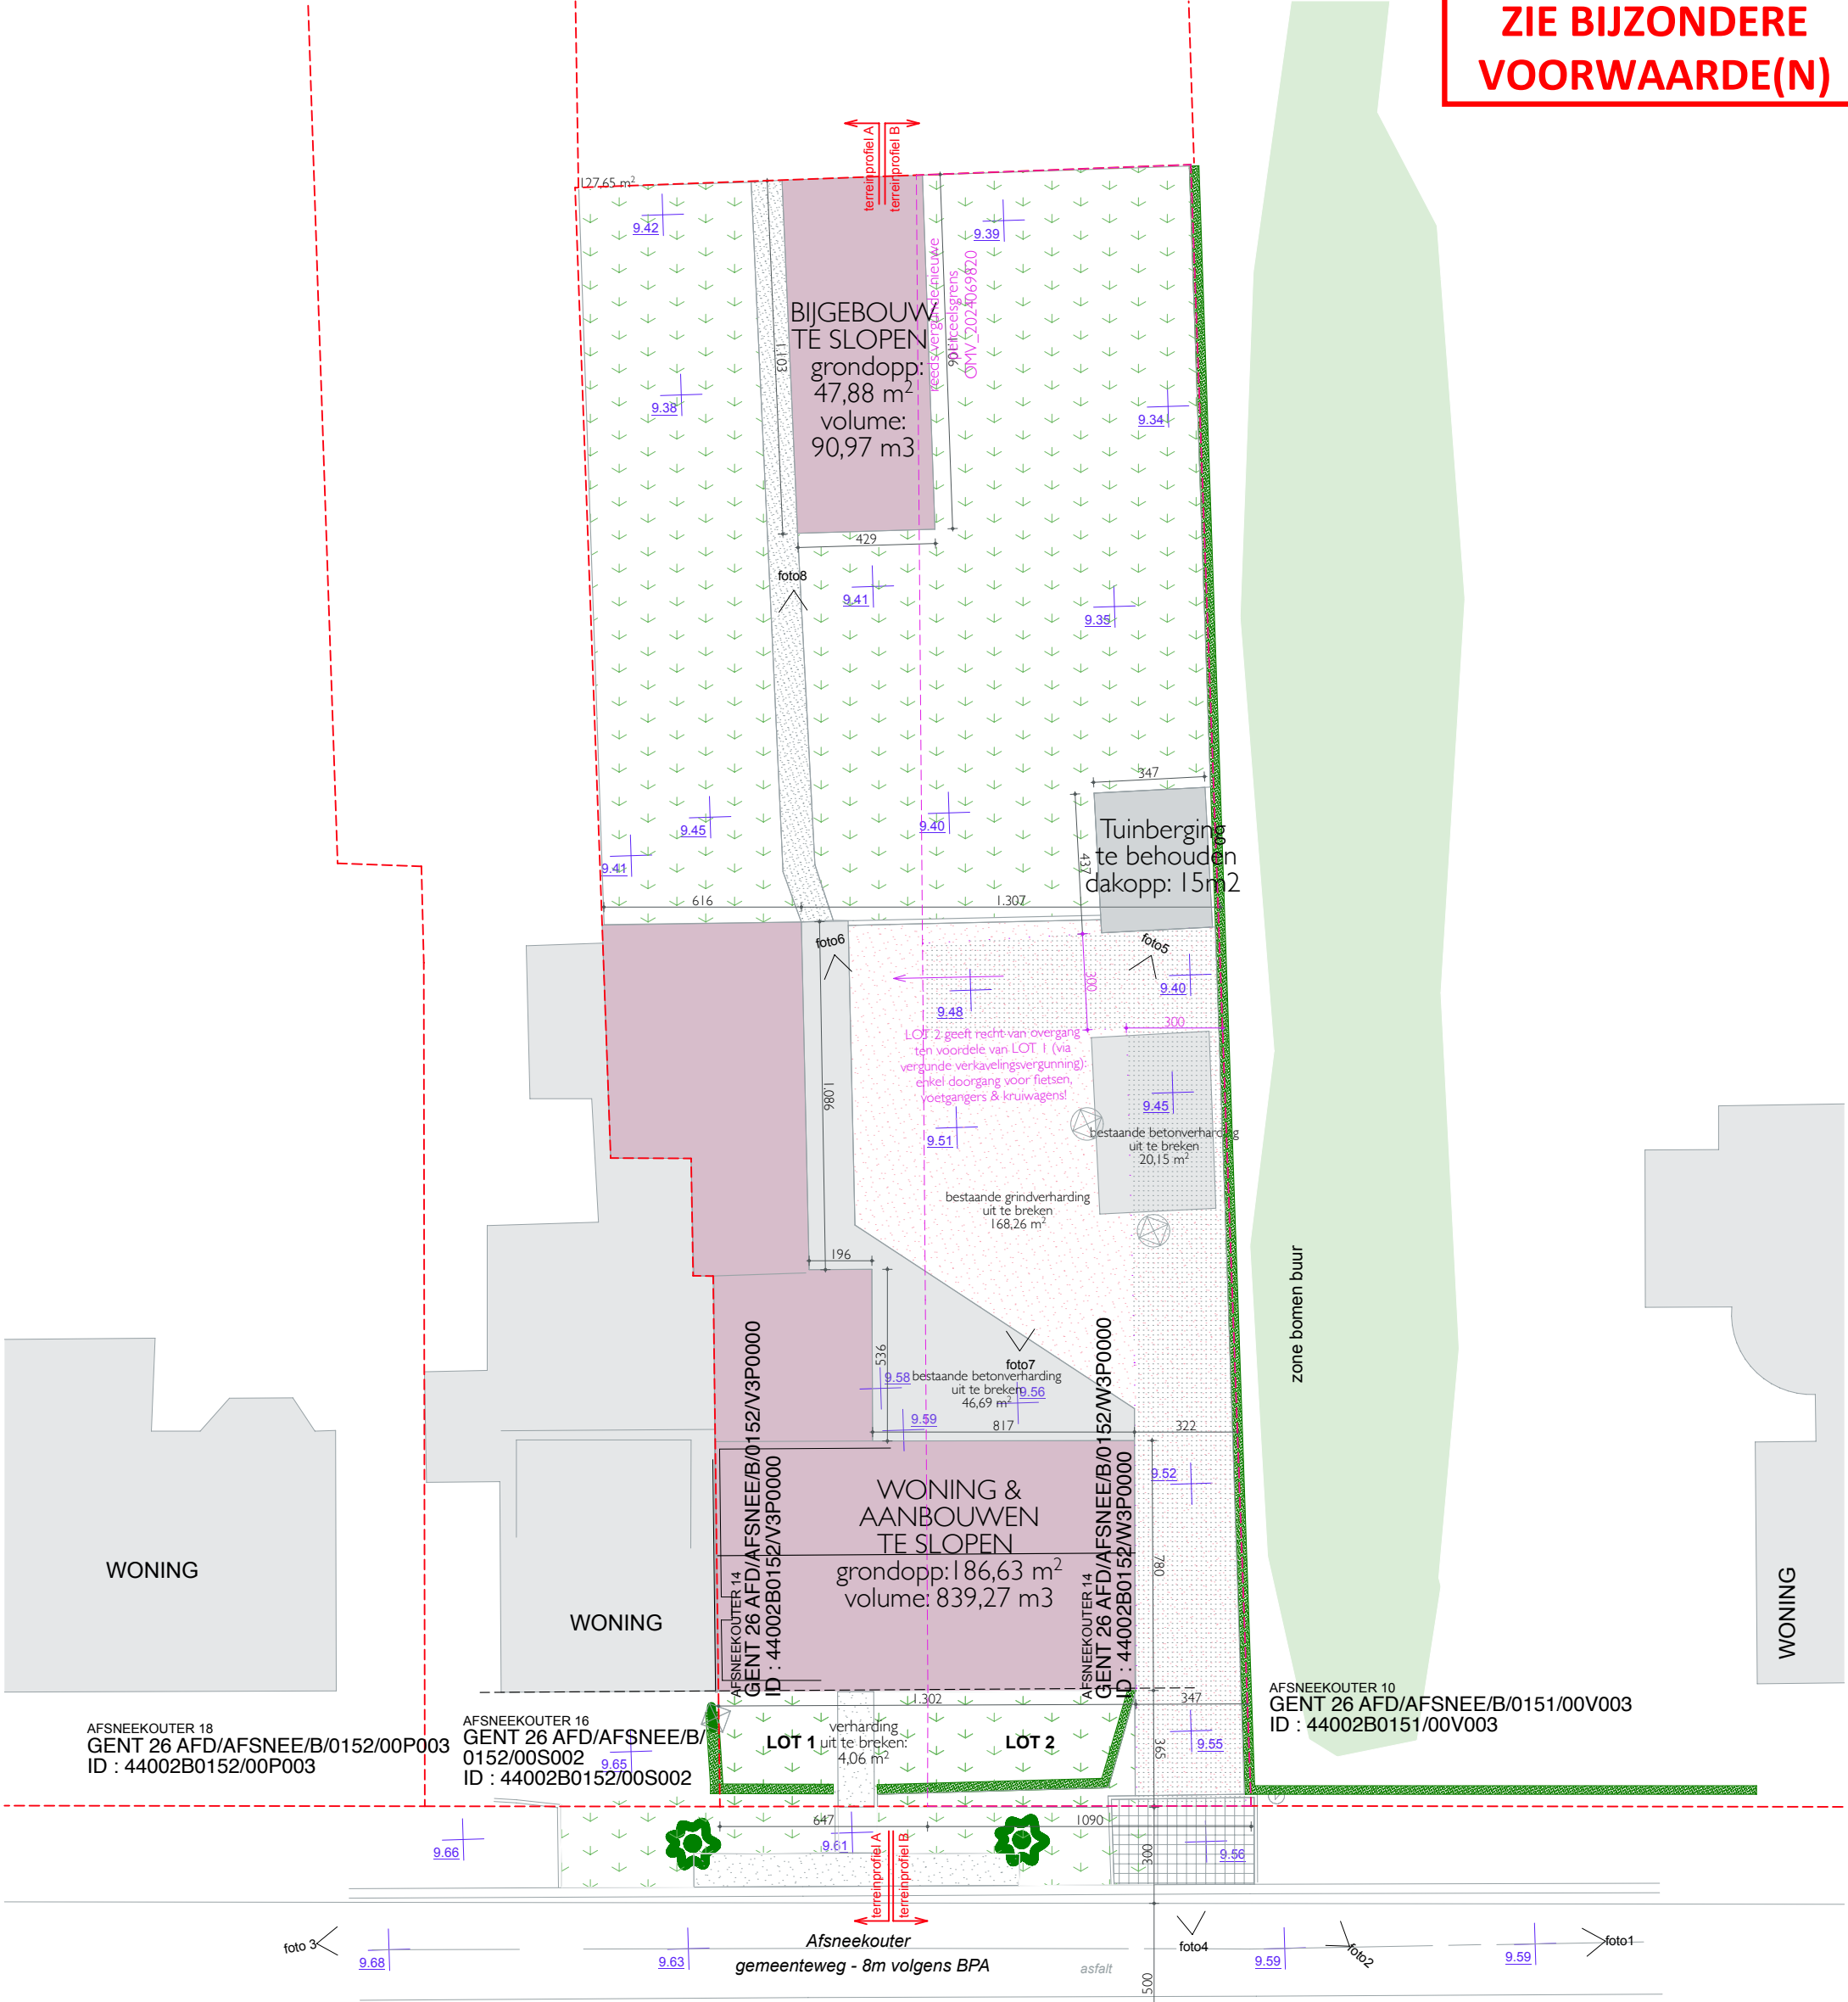

LEGENDE INPLANTING	
	Perceelsgrens
	Nieuwe perceelsgrens (OMV_2024069820)
	As van de weg
	Recht van doorgang (OMV_2024069820)
	hoogte taw peil landmeter =laatst vergunde toestand verkaveling
	Bestaande bebouwing
	Terras
	Grasperk
	Haag
	Bestaande boom
	Nieuwe bebouwing
	Te slopen bebouwing

