



**Carrefour
market**

POS

Carrefour
Market Ledeberg

Adresse

Hundelgemsesteenweg 36
9050 Ledeberg

Ref Saycom

Studio\Jobflow\Jobs 2021\
Carrefour Market\Ledeberg
Carrefour Market
Ledeberg V7 (02-12-2024)

Date

02-12-2024

Couleurs

- Ral 3020
- Ral 9003
- Ral 7016

Eclairage

-

Materiaux

-



SAYCOM
Indoor Outdoor

ZIE BIJZONDERE VOORWAARDE(N)


STAD GENT (20° Afd.) DEELGEMEENTE LEDEBERG

Gevelplannen nieuwe toestand Hundelgemsesteenweg 36/Frans de Mildreef

Sectie A nr. 429/K/3

LANDMETER VERBEKE bvba
Lijkenestraat 86, 9170 Sint-Paulus
Tel/Fax: 02/778.32.49
saycom@landmeterverbeke.be
www.saycom.be

Schaal : 1/100

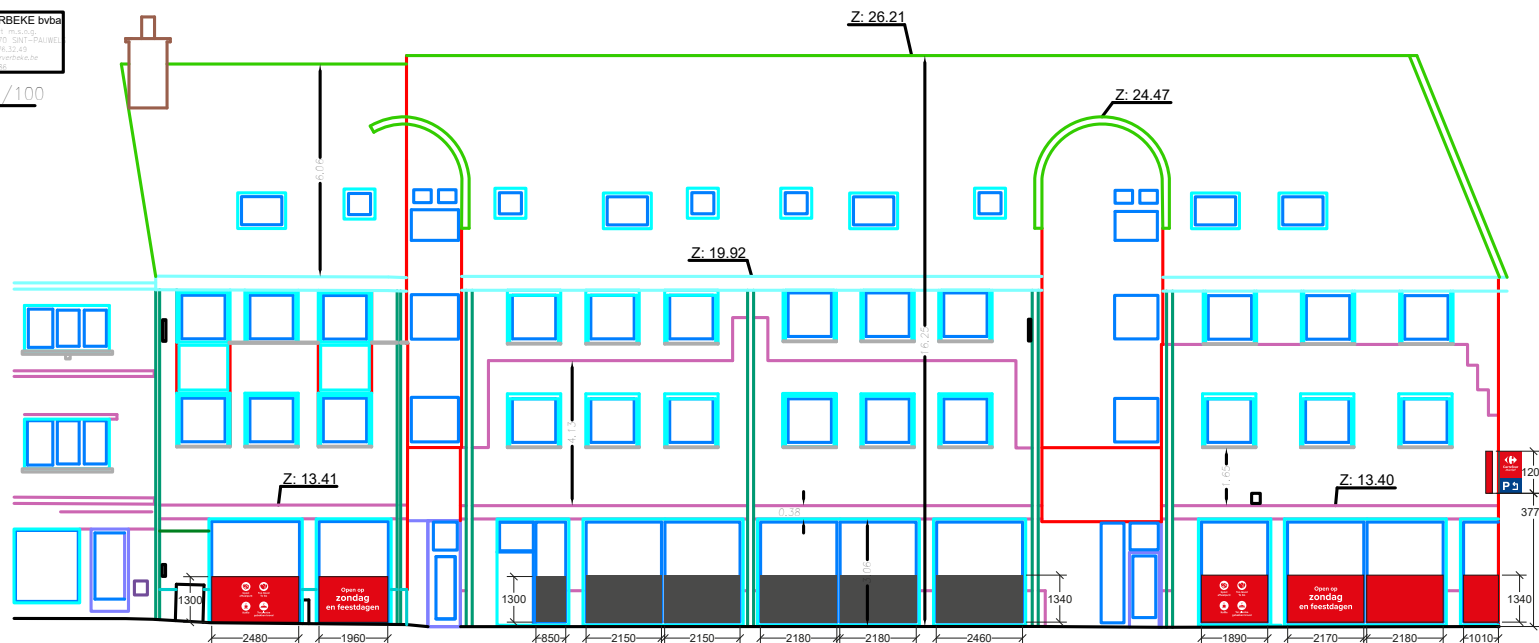

Voorgevel 1 (oostgevel)

referentieniveau: z=5.00

referentieniveau: z=5.00