



**Carrefour
market**

POS

Carrefour
Market Ledeberg

Adresse

Hundelgemsesteenweg 36
9050 Ledeberg

Ref Saycom

Studio\Jobflow\Jobs 2021\
Carrefour Market\Ledeberg
\Carrefour Market
Ledeberg V7 (02-12-2024)

Date

02-12-2024

Couleurs

- Ral 3020
- Ral 9003
- Ral 7016

Eclairage

Materiaux



SAYCOM
Indoor Outdoor

ZIE BIJZONDERE VOORWAARDE(N)


STAD GENT (20^e Afd.) DEELGEMEENTE LEDEBERG

Gevelplannen nieuwe toestand Hundelgemsesteenweg 36/Frans de Mildreef

Sectie A nr. 429/K/3

LANDMETER VERBEKE bvba
Landmeter: Verbeke, H.A.-J.G.
Dijkveldestraat 86, 9110 Sint-Paulus
Tel/Fax: 05/774.32.49
stad@landmeterverbeke.be
www.landmeterverbeke.be

Schaal: 1/100

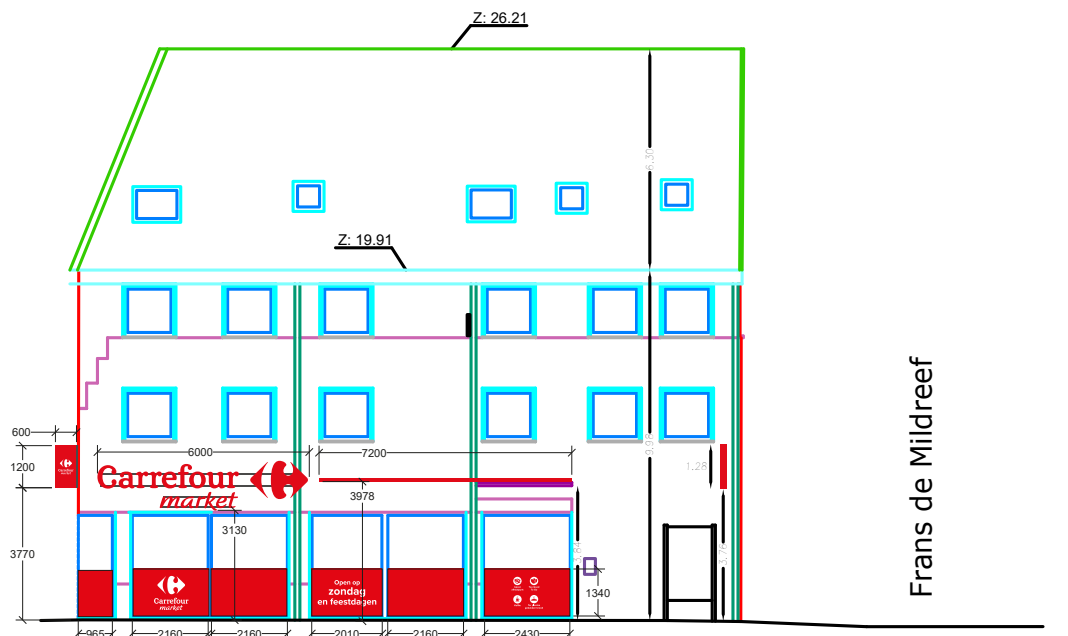

Voorgevel 2 (noord-oostgevel)

referentieniveau: z=5.00

referentieniveau: z=5.00