
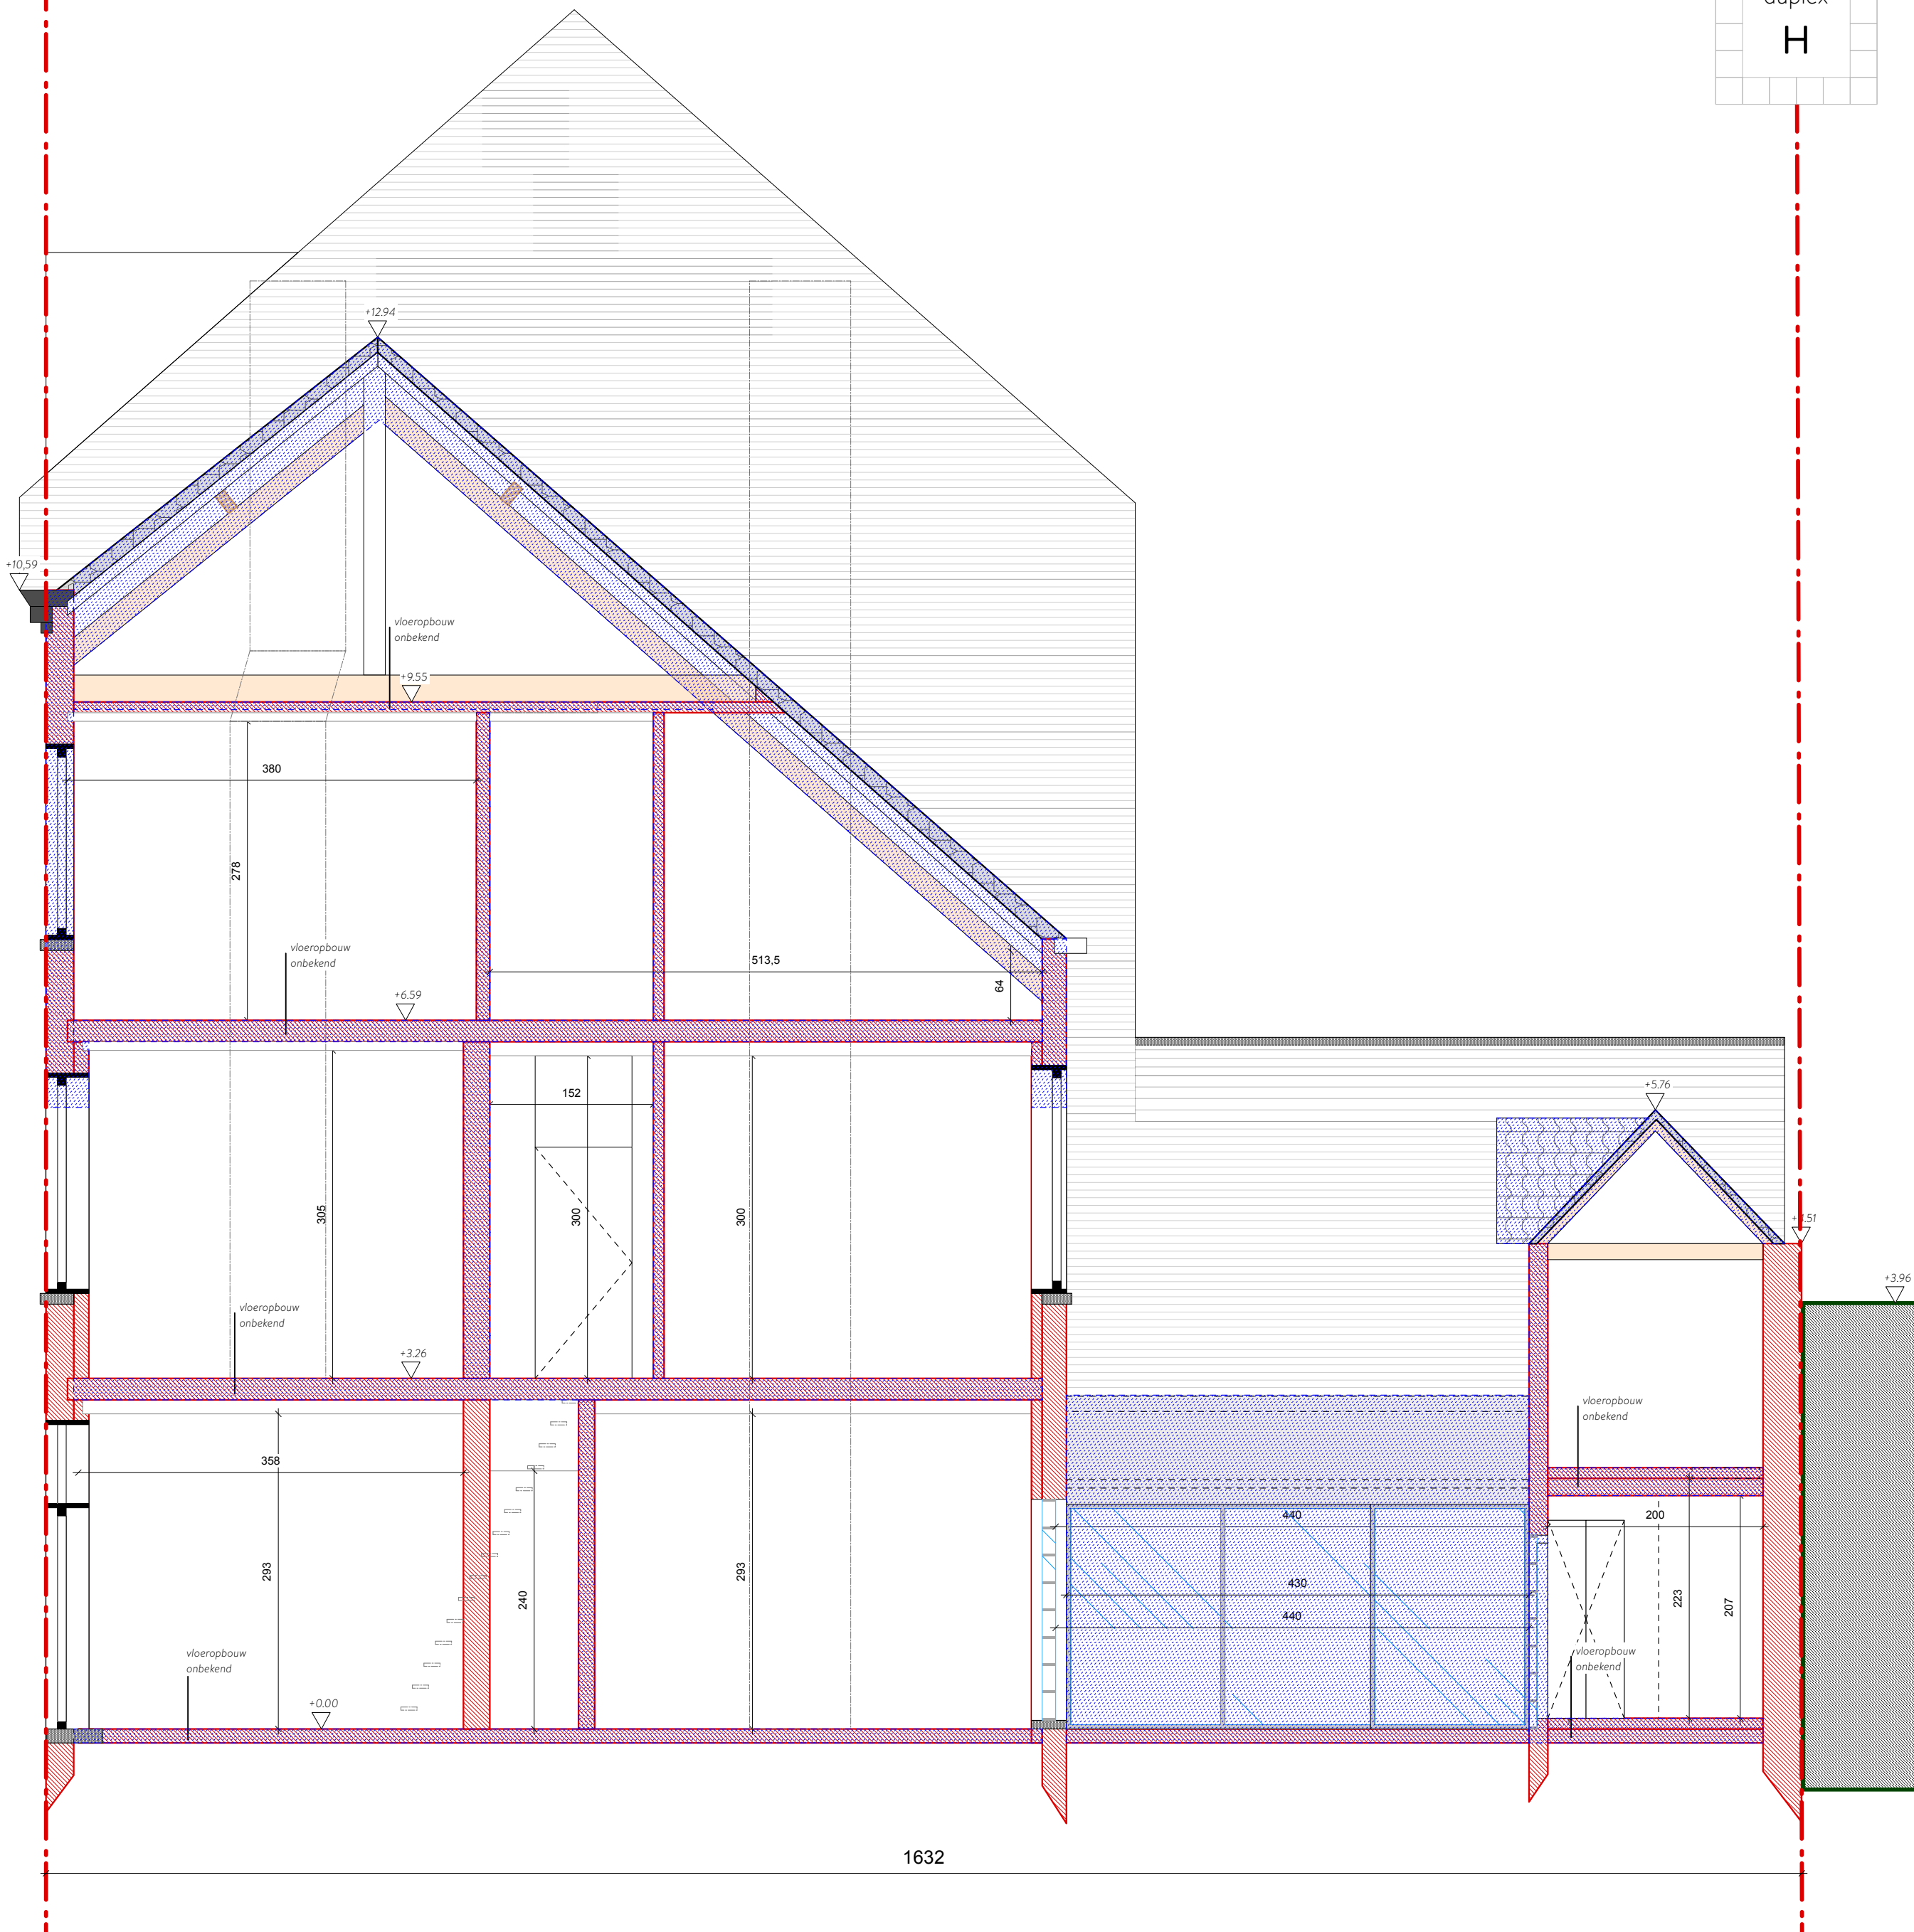


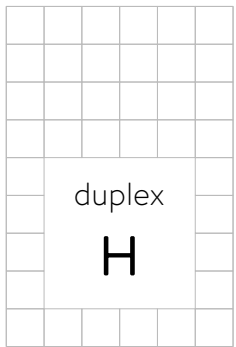

Architect: Bakermat, atelier voor architectuur bv
Onderbergen 4B, 9000 Gent

Werfadres: Huidevetterskaai 21
9000, Gent

Formaat A3
Schaal 1/50
Datum 09/05/25

bestaande
langsdoorsnede
BOUWAANVRAAG

