


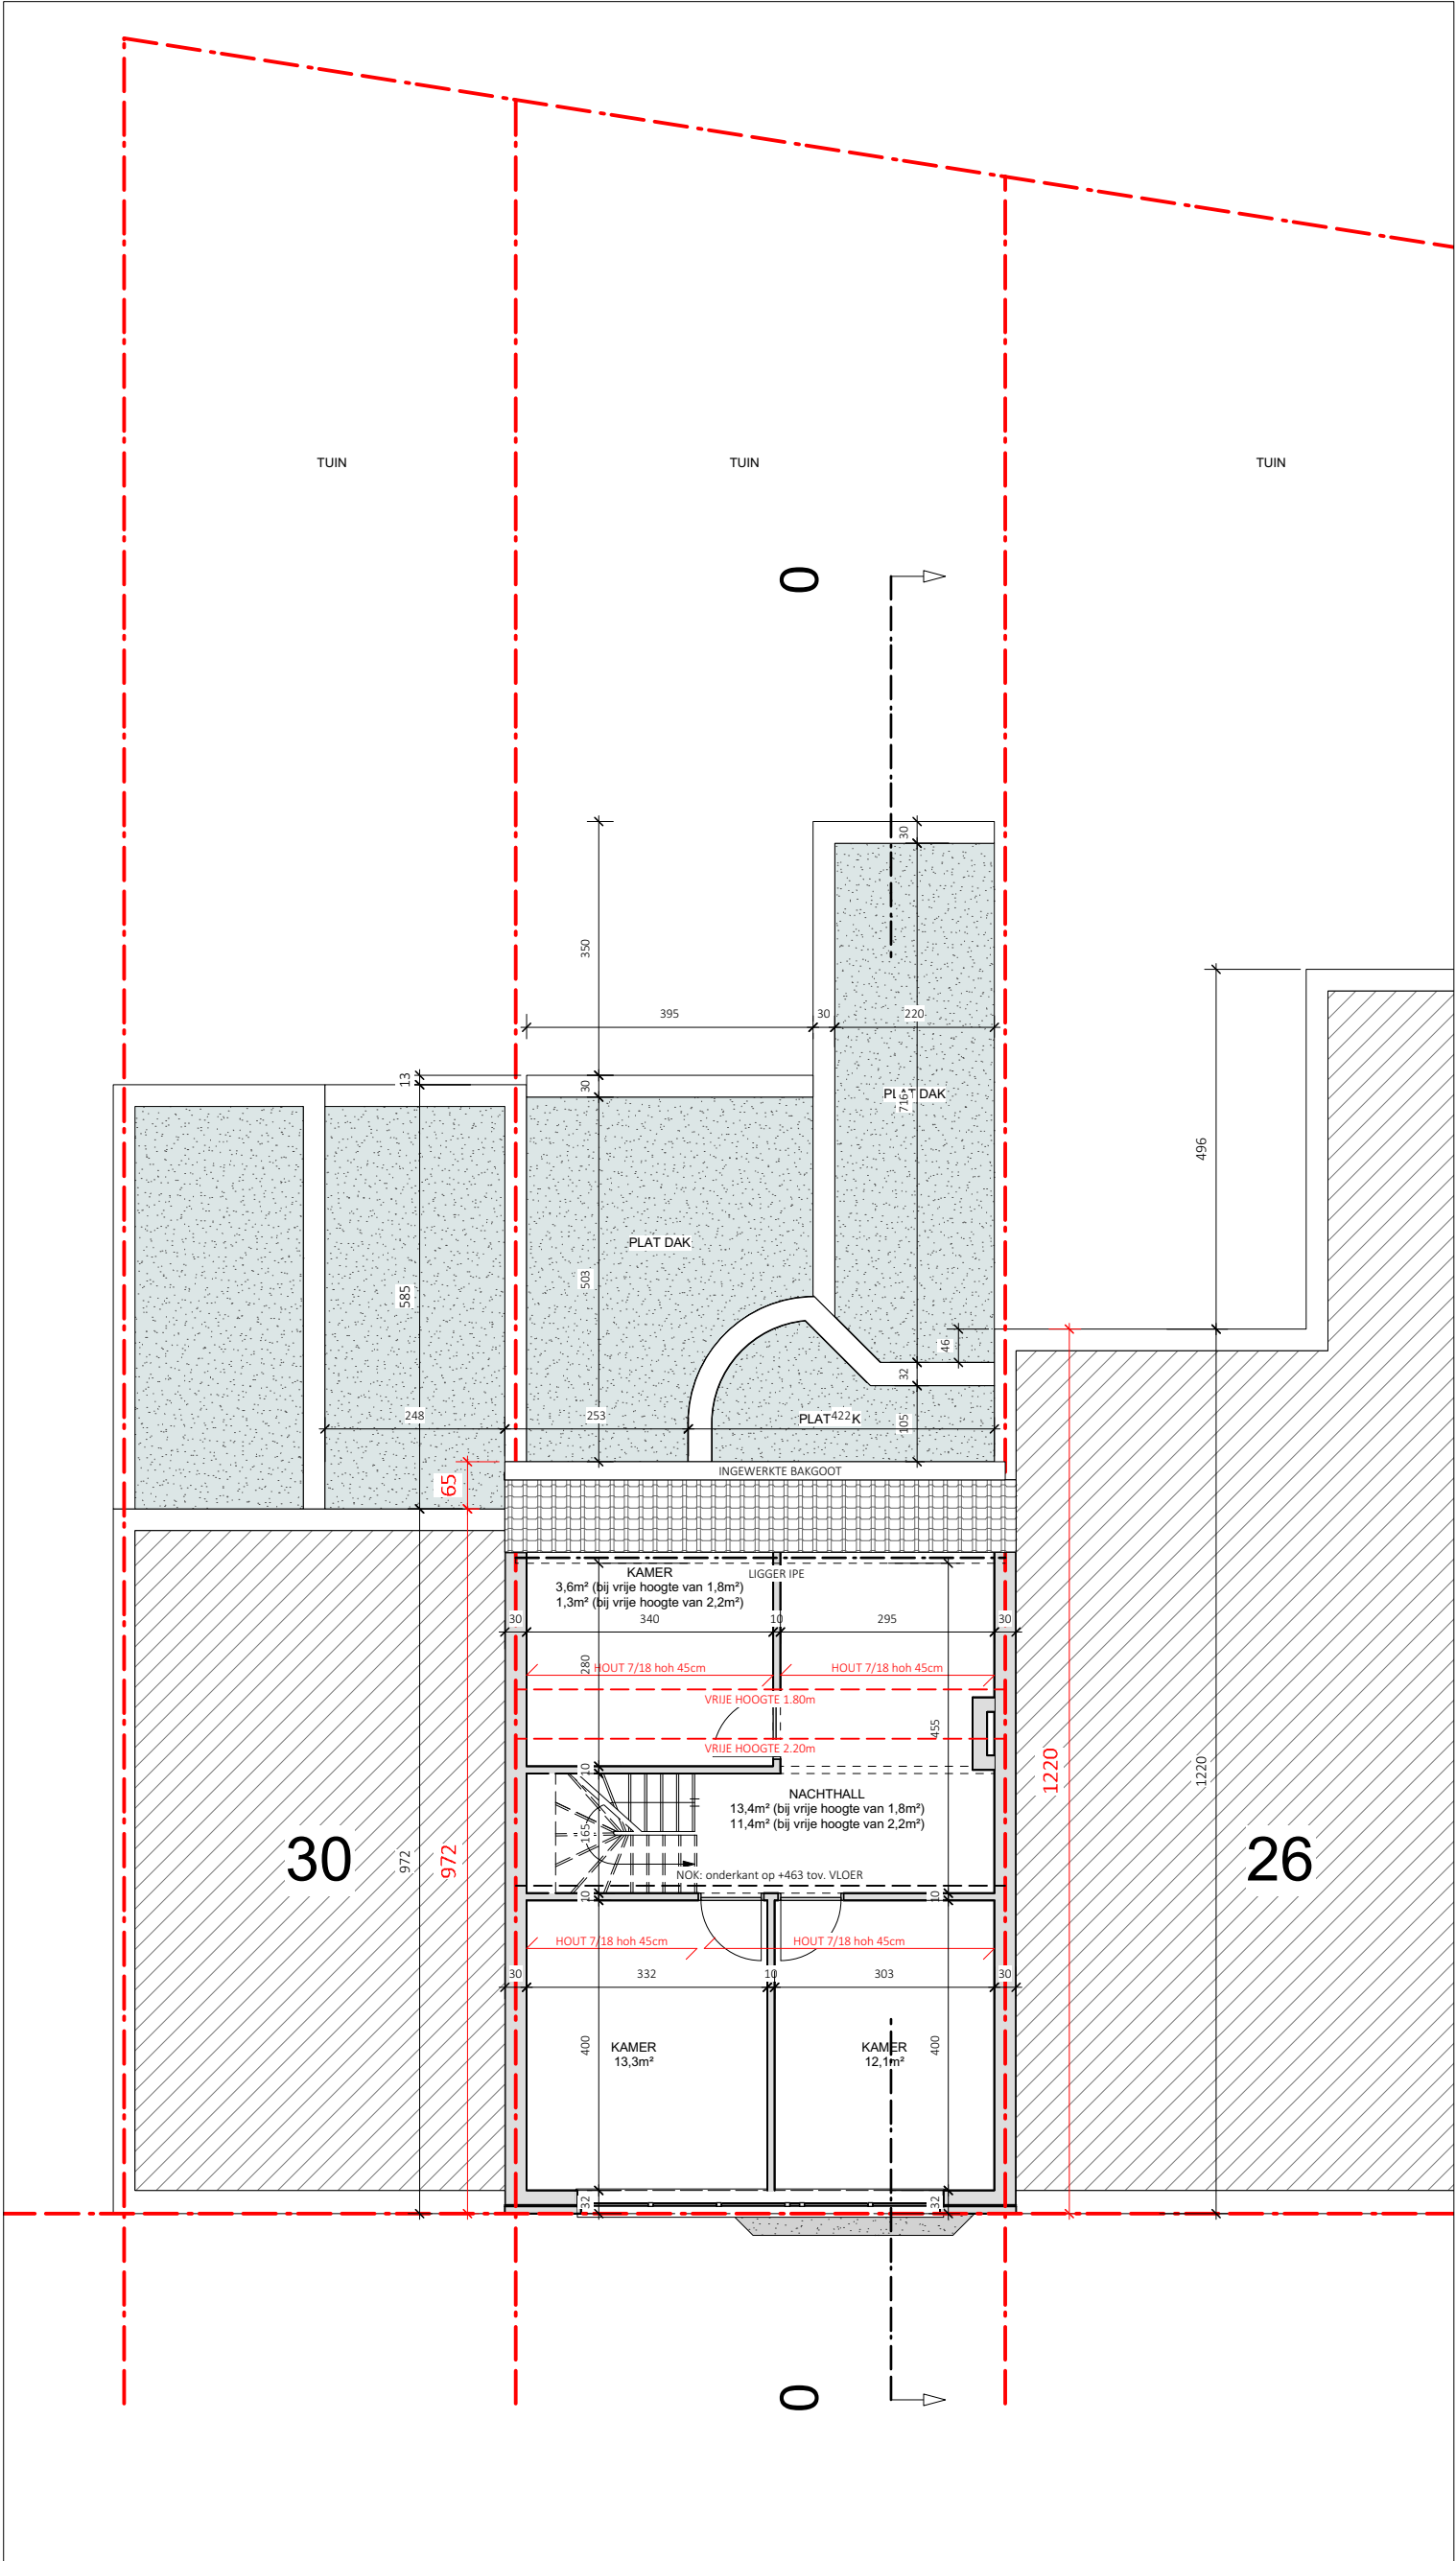

ZOLDER - BESTAANDE TOESTAND