



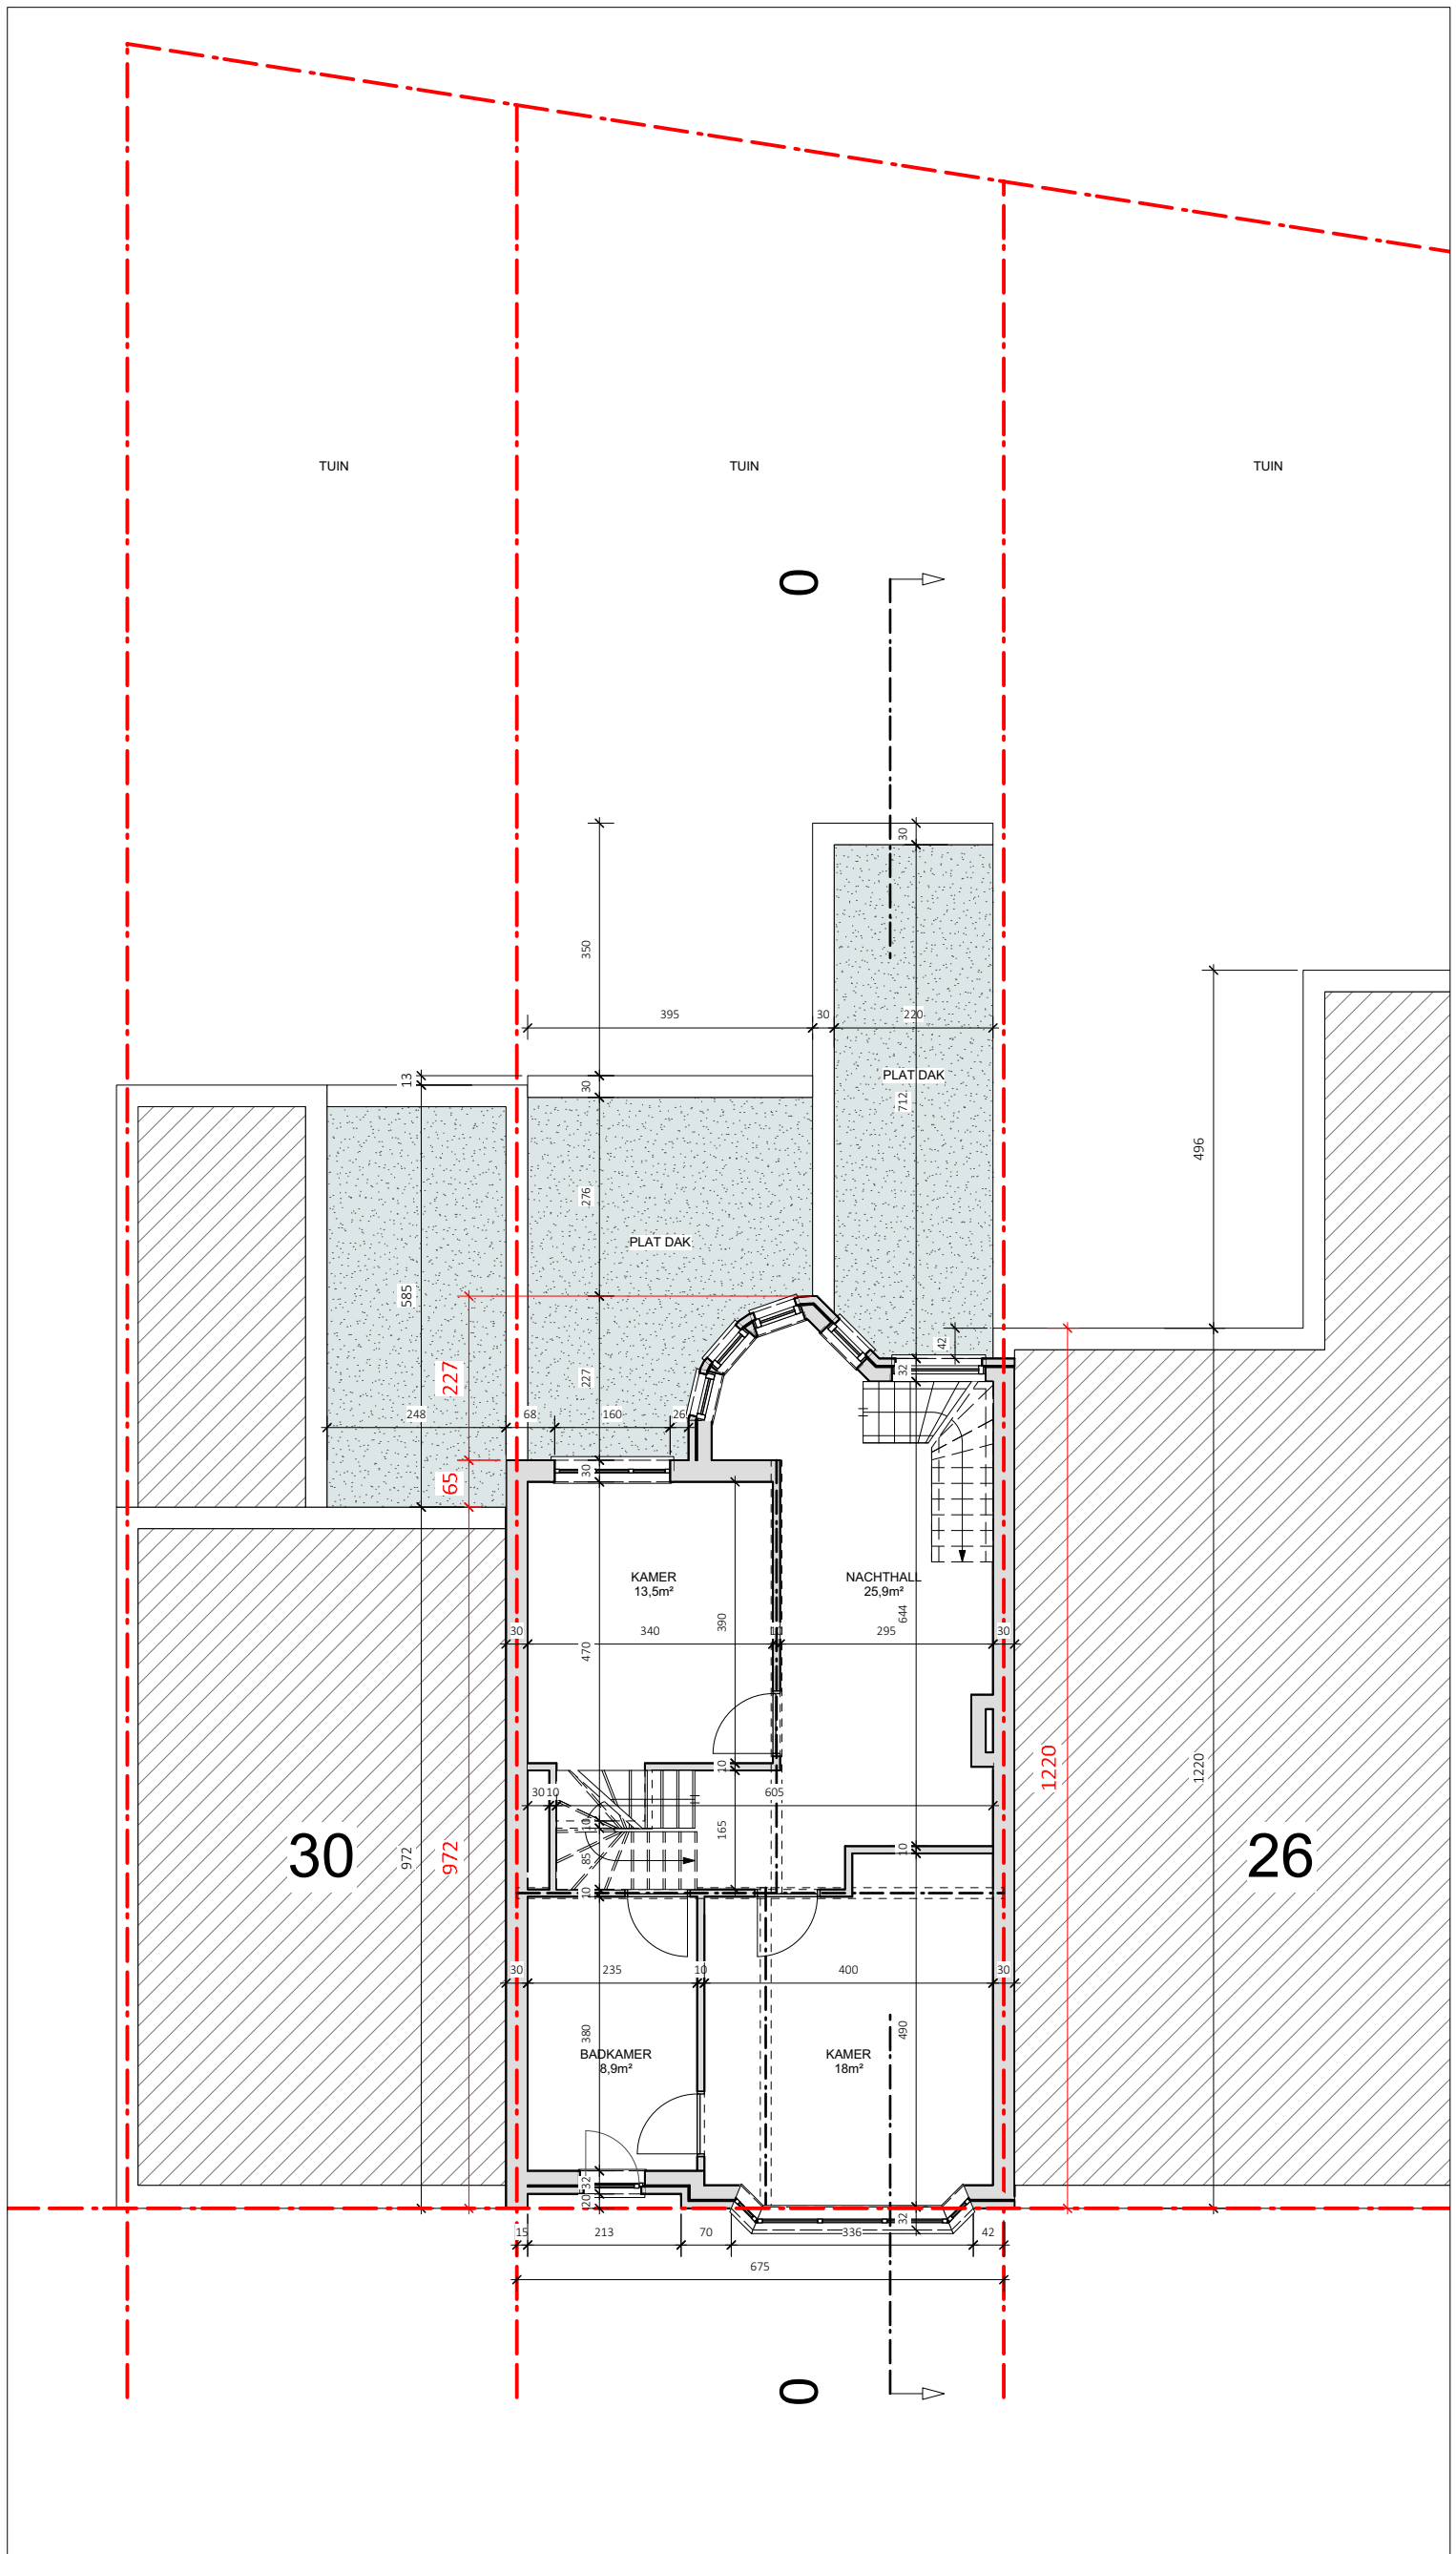

VERDIEPING - BESTAANDE TOESTAND			
---------------------------------	--	--	--

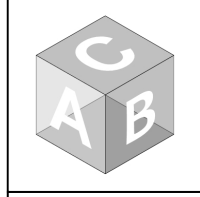

BOUWHEER

WERFADRES	COUGNON - DEMARE ABDISSTRAAT 28 - 9000 GENT
-----------	--

WERFADRES

ADDIS ABABA 28 - 5000 GENT

SCHAAL

1/100

PAGINA

DATUM

//