



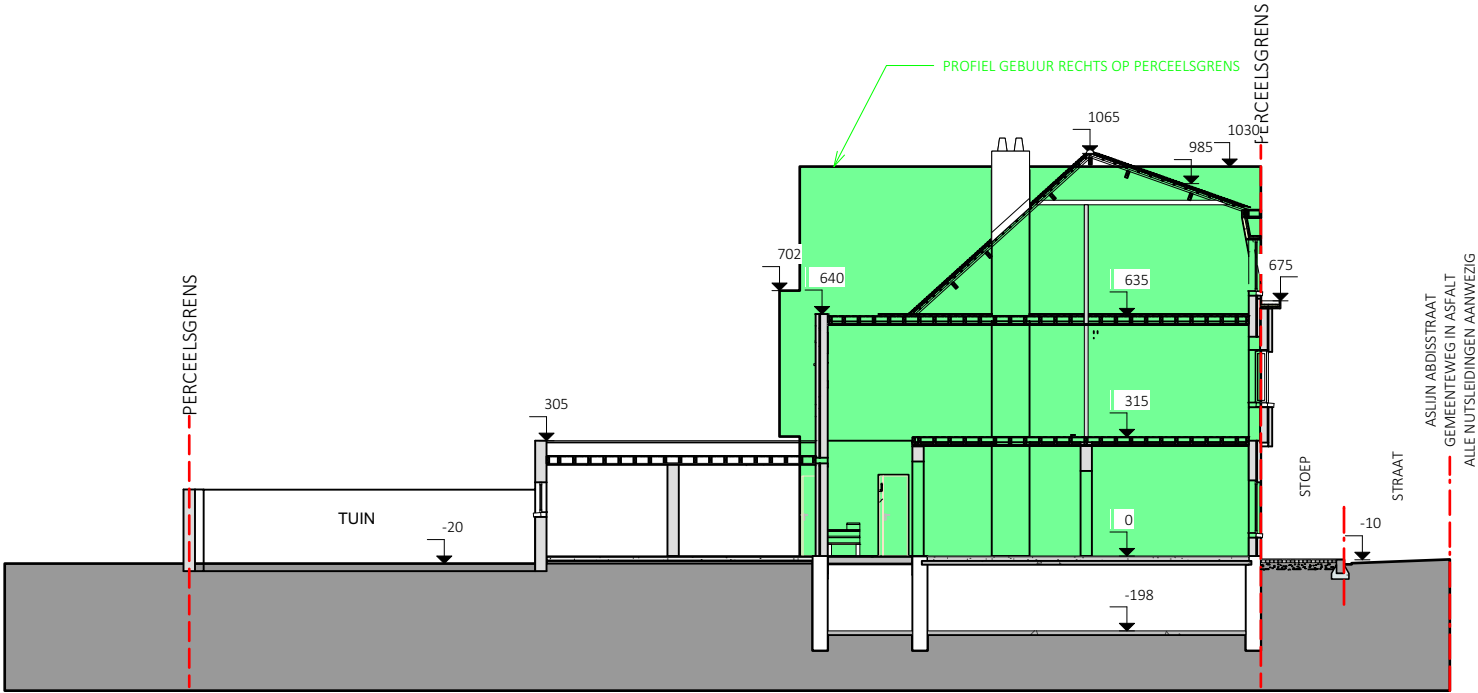

TERREINPROFIEL 1 - BESTAANDE TOESTAND

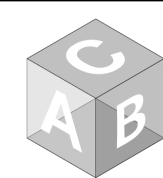

BOUWHEER
COUGNON - DEMARE
WERFADRES
ABDISSTRAAT 28 - 9000 GENT

SCHAAL
1/200
PAGINA
DATUM
//