


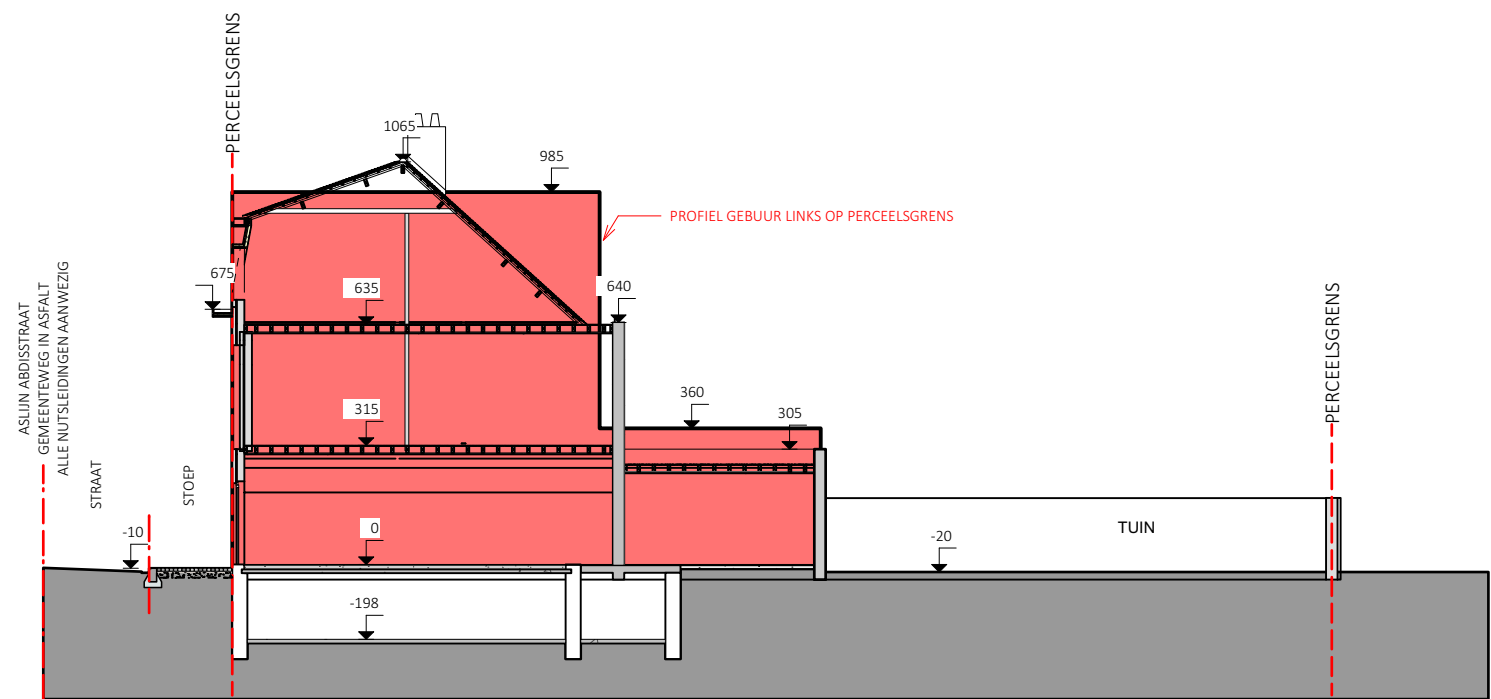

TERREINPROFIEL 2 - BESTAANDE TOESTAND



BOUWHEER
WERFADRES

COUGNON - DEMARE
ABDISSTRAAT 28 - 9000 GENT

SCHAAL
1/200
PAGINA
DATUM
//