


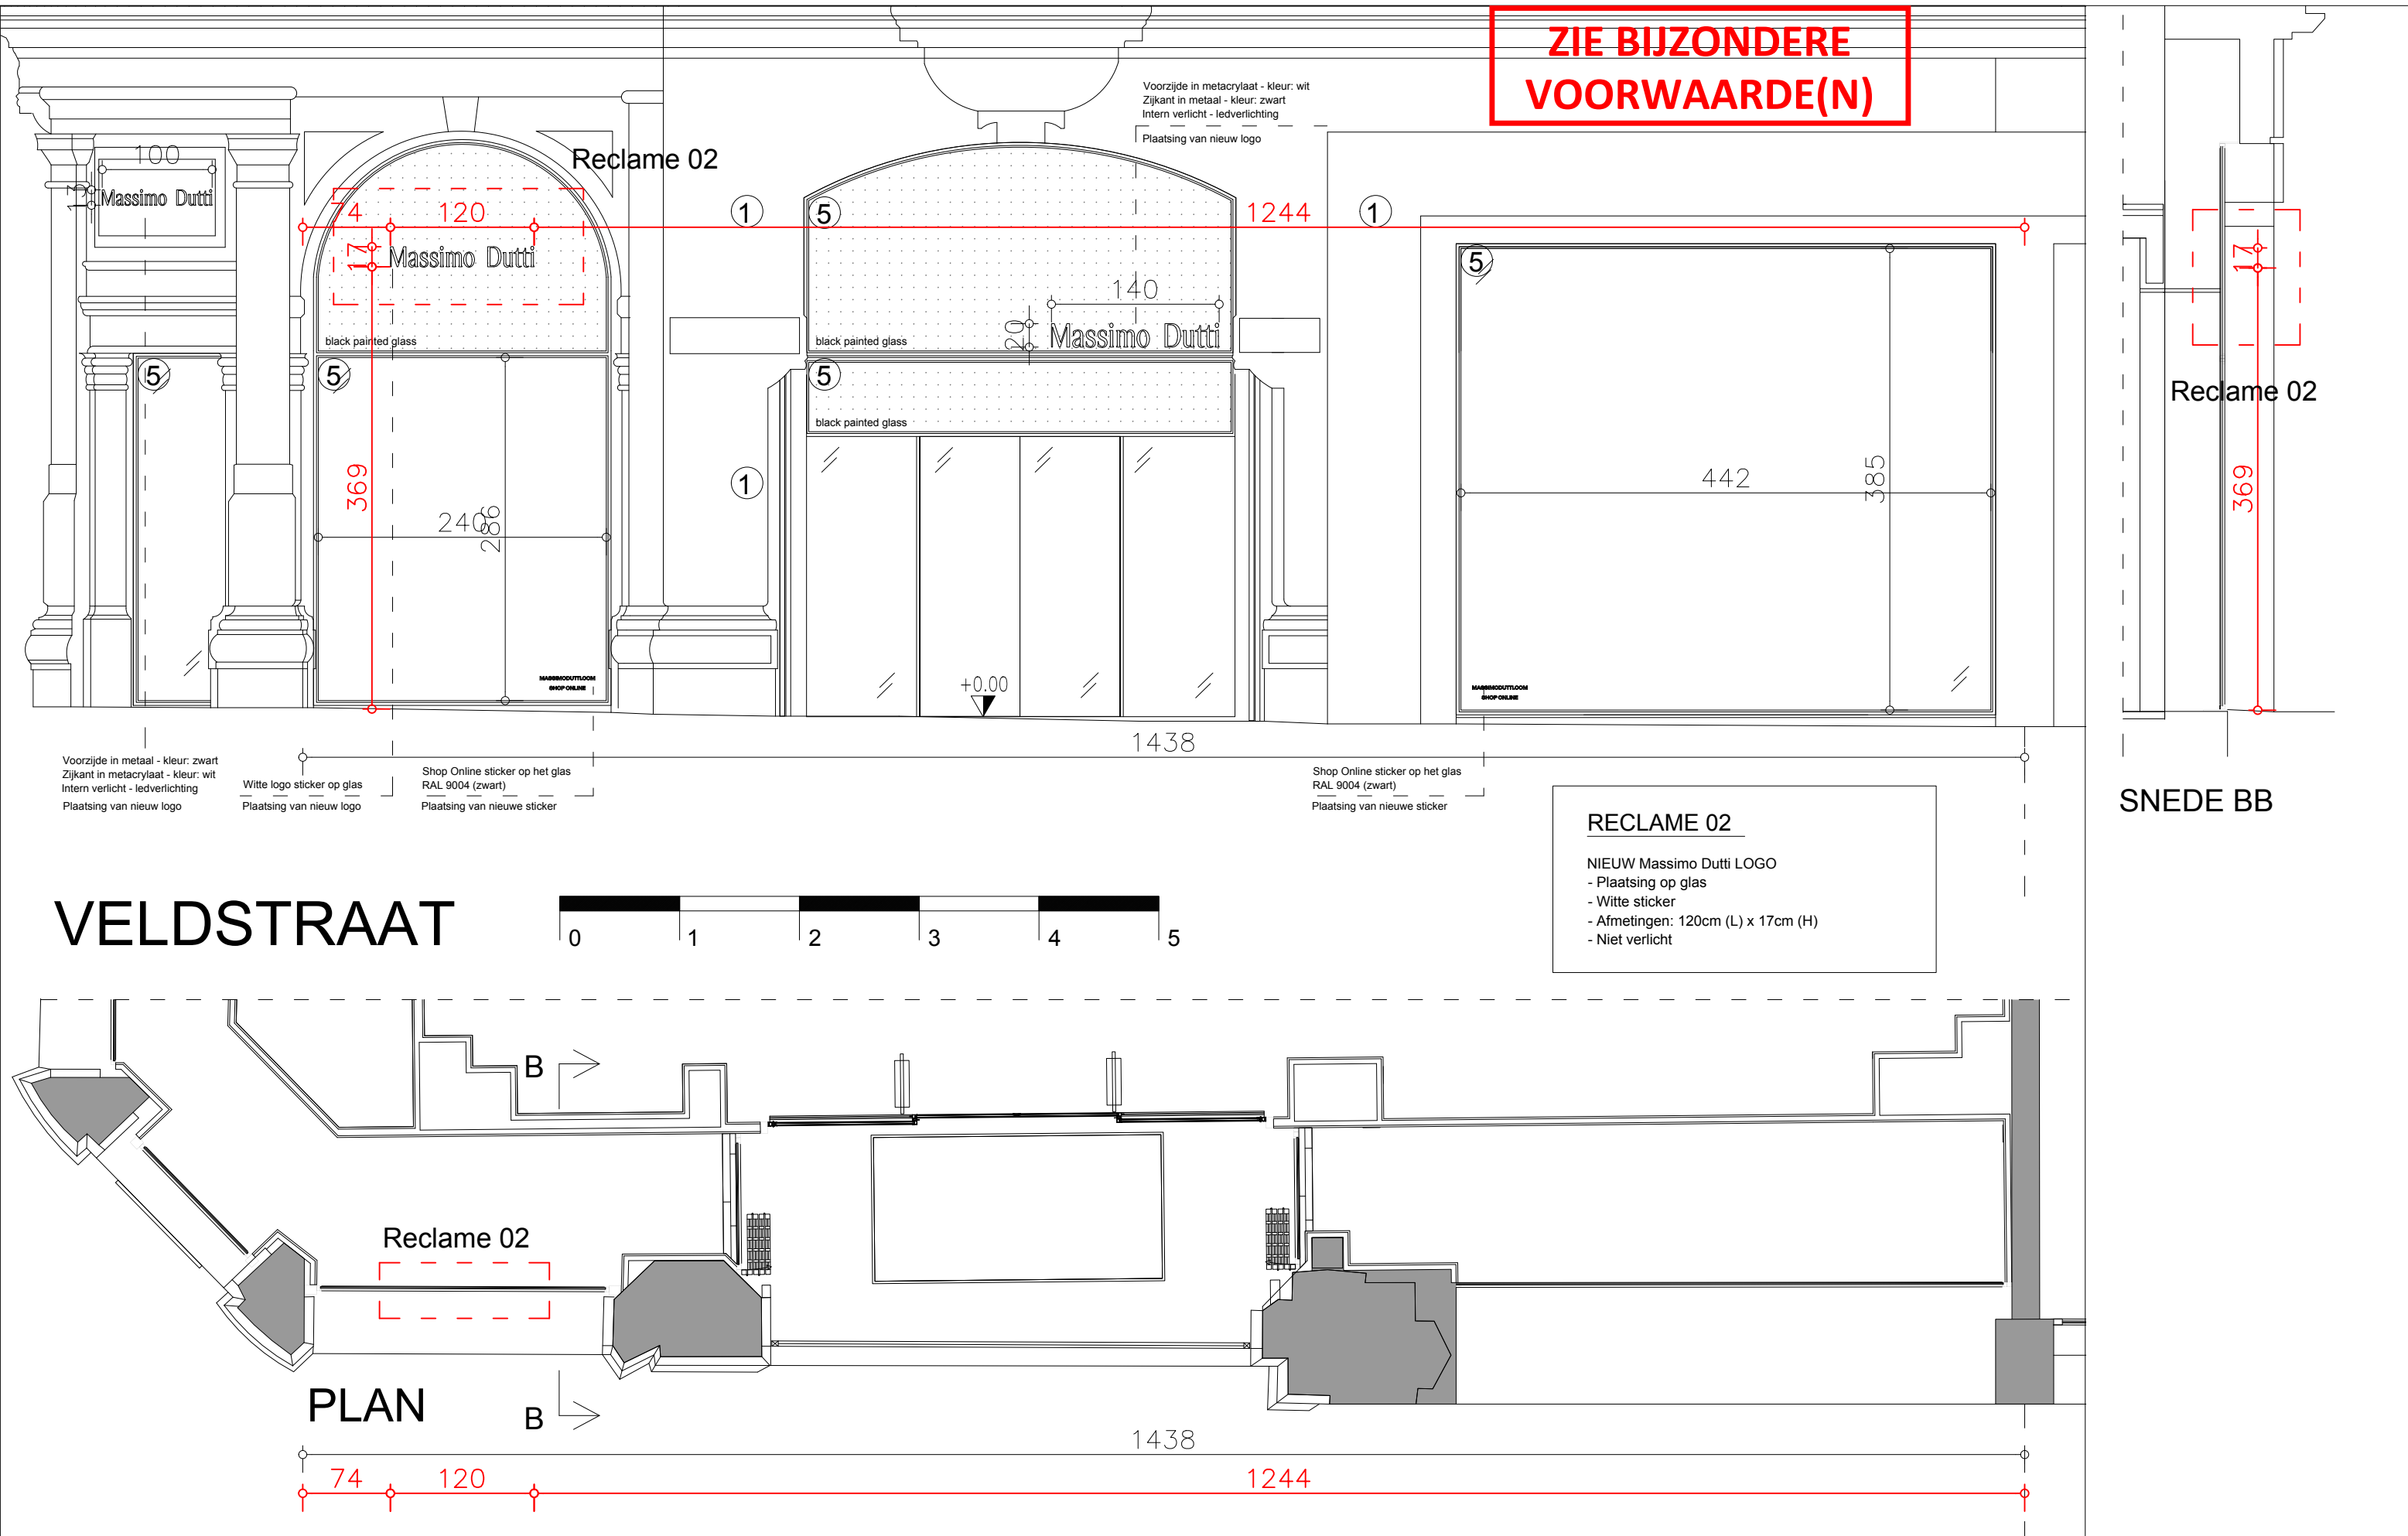

25.03	Massimo Dutti Gent				Adres	Veldstraat 10, 9000 Gent			Schaal: 1/ 50	
Plan	Reclame 02 - Constructieve tekening		Toestand	Nieuwe toestand	Datum	06 / 05 / 2025		Fase	Reclame aanvraag	atelier <i>Juliette</i> architecture interior design
Arch.	Atelier Juliette - Architecture Interior Design BV Sint-Janskerkhof 2 2800 Mechelen info@atelierjuliette.be									