


ZIE BIJZONDERE
VOORWAARDE(N)

LEGENDE

- 1. BLAUWE HARDSTEEN
- 2. NATUURSTEEN - KLEUR: Beige
- 3. PARAMENTSTEEN - KLEUR: Rood
- 4. GEVELBEPLEISTERING - KLEUR: Beige
- 5. BESTAAND BUITENSCHRIJNWERK - KLEUR: Zwart
- 6. BESTAAND BUITENSCHRIJNWERK - KLEUR: Wit
- 7. LEIEN

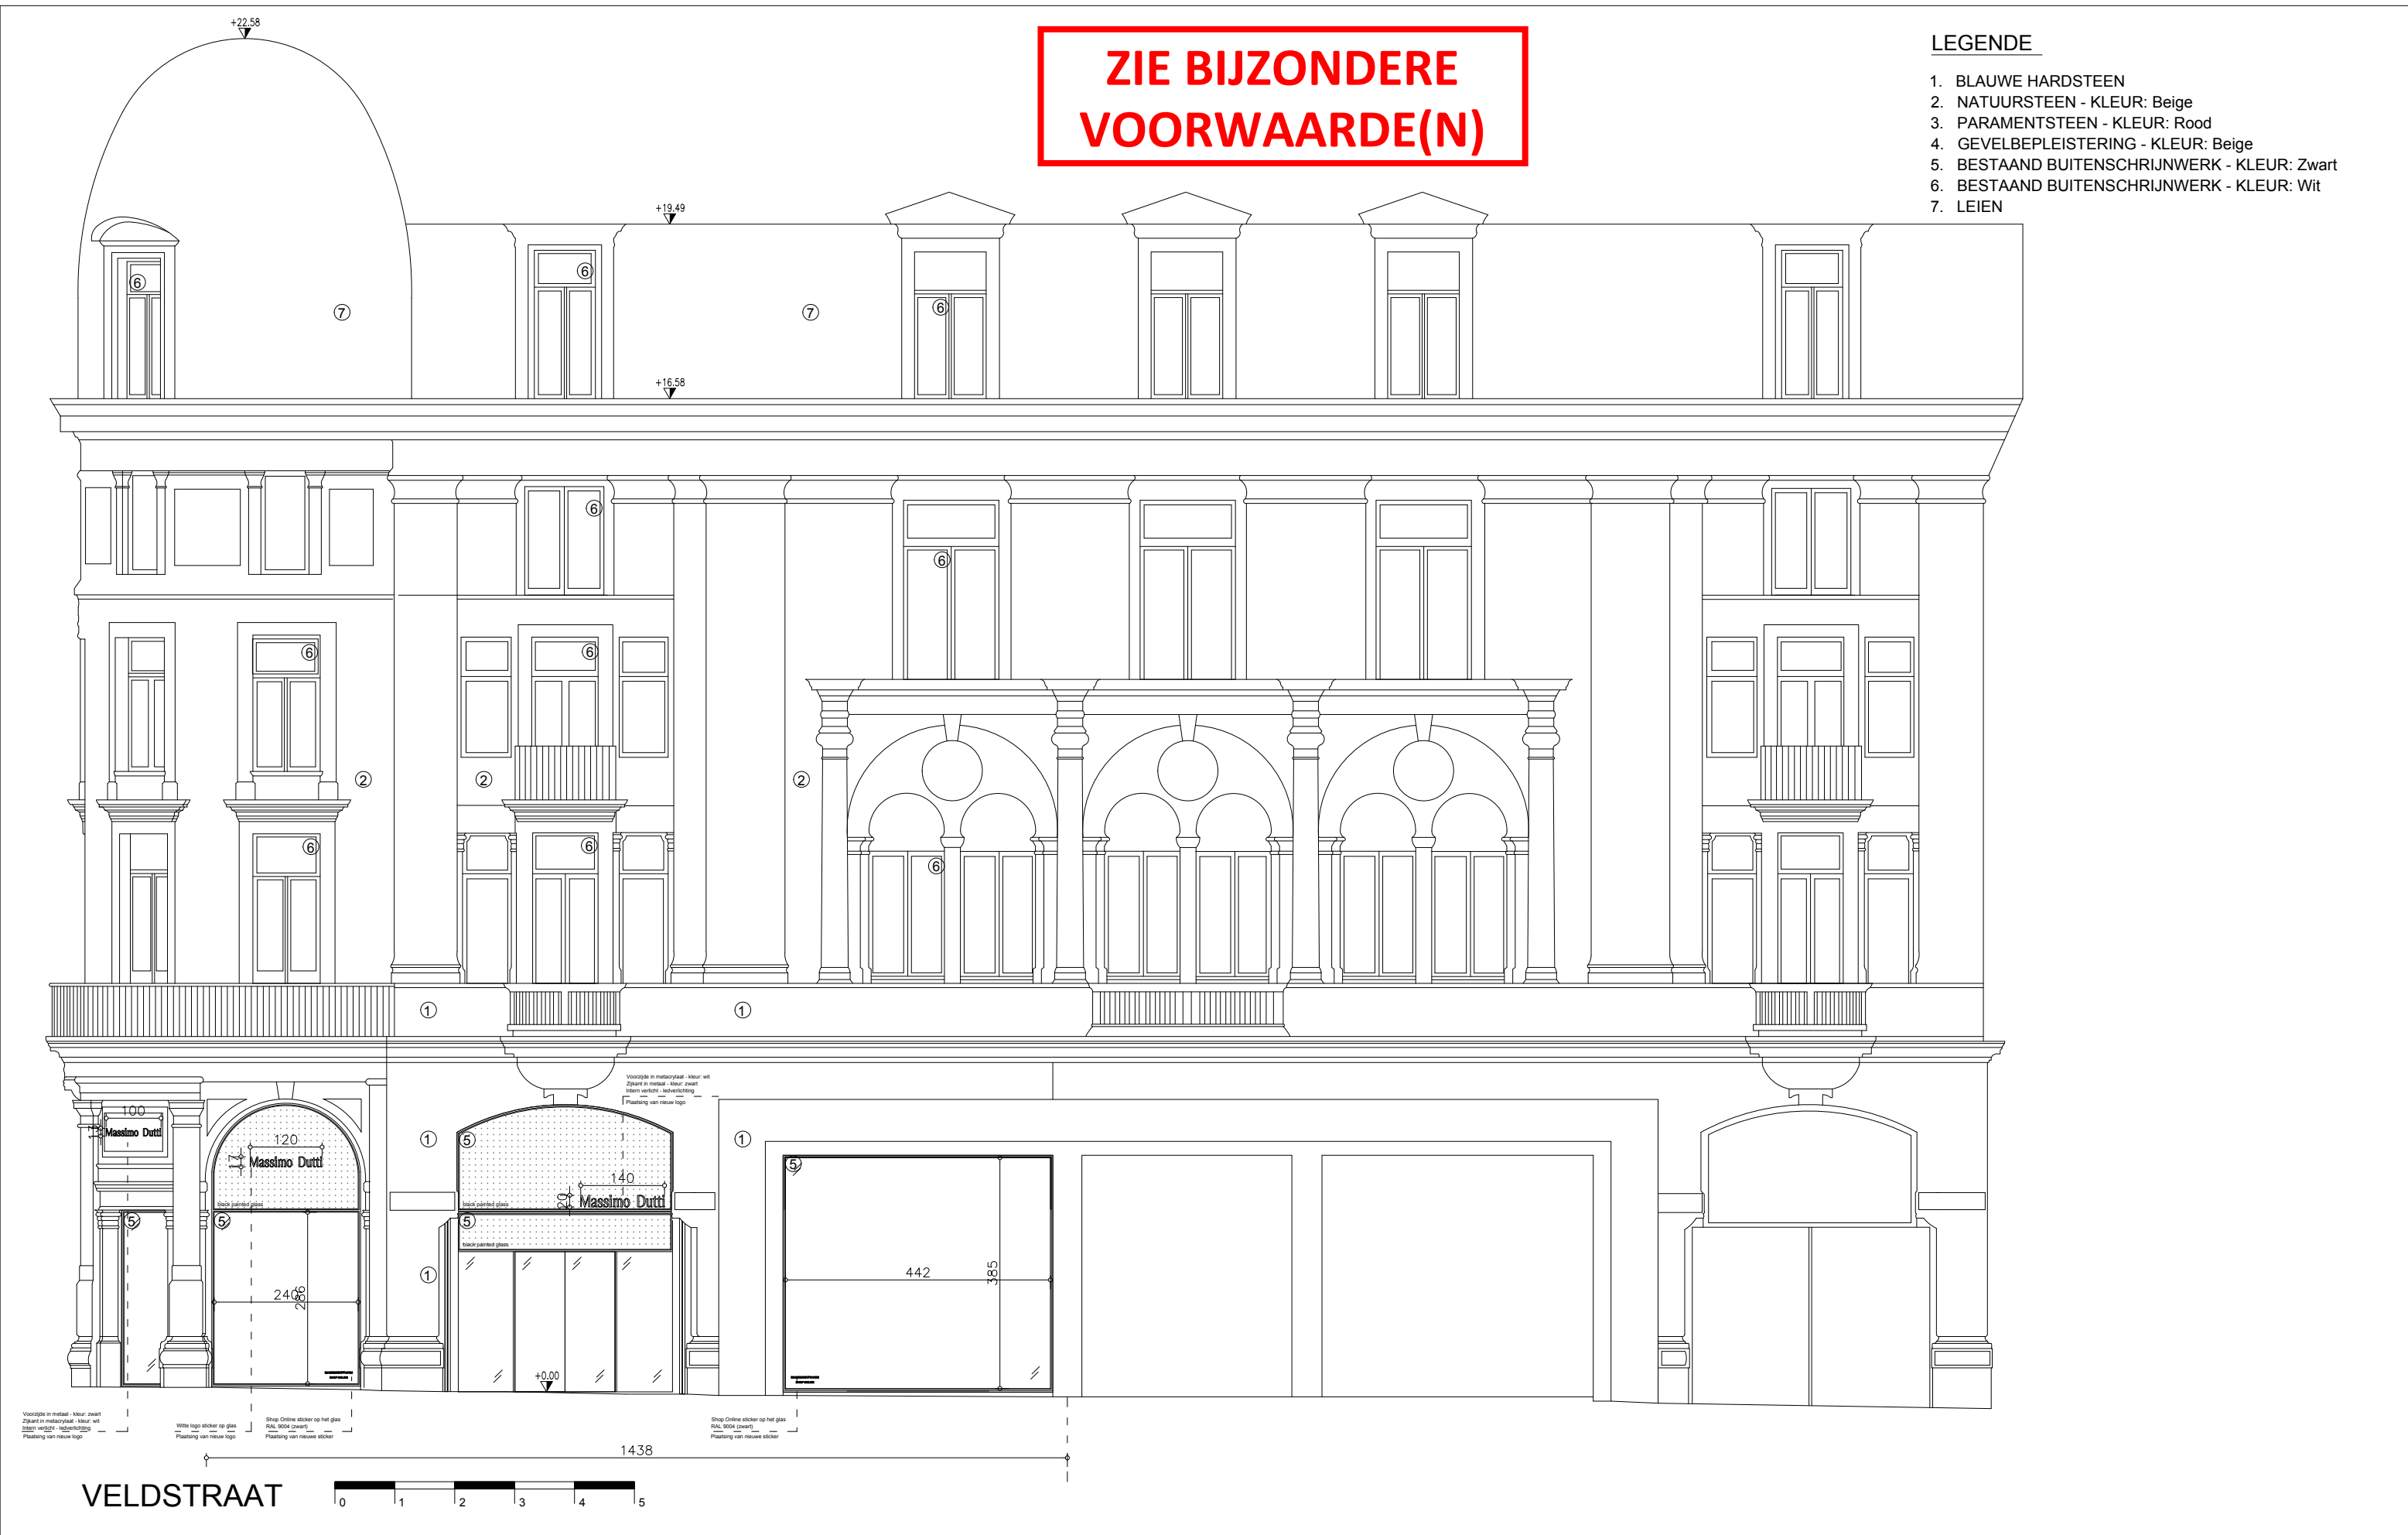

25.03	Massimo Dutti Gent				Adres	Veldstraat 10, 9000 Gent			Schaal: 1/ 100
Plan	Gevel Veldstraat		Toestand	Nieuwe toestand	Datum	06 / 05 / 2025		Fase	Reclame aanvraag
Arch.	Atelier Juliette - Architecture Interior Design BV Sint-Janskerkhof 2 2800 Mechelen info@atelierjuliette.be								atelier <i>Juliette</i> architecture interior design