


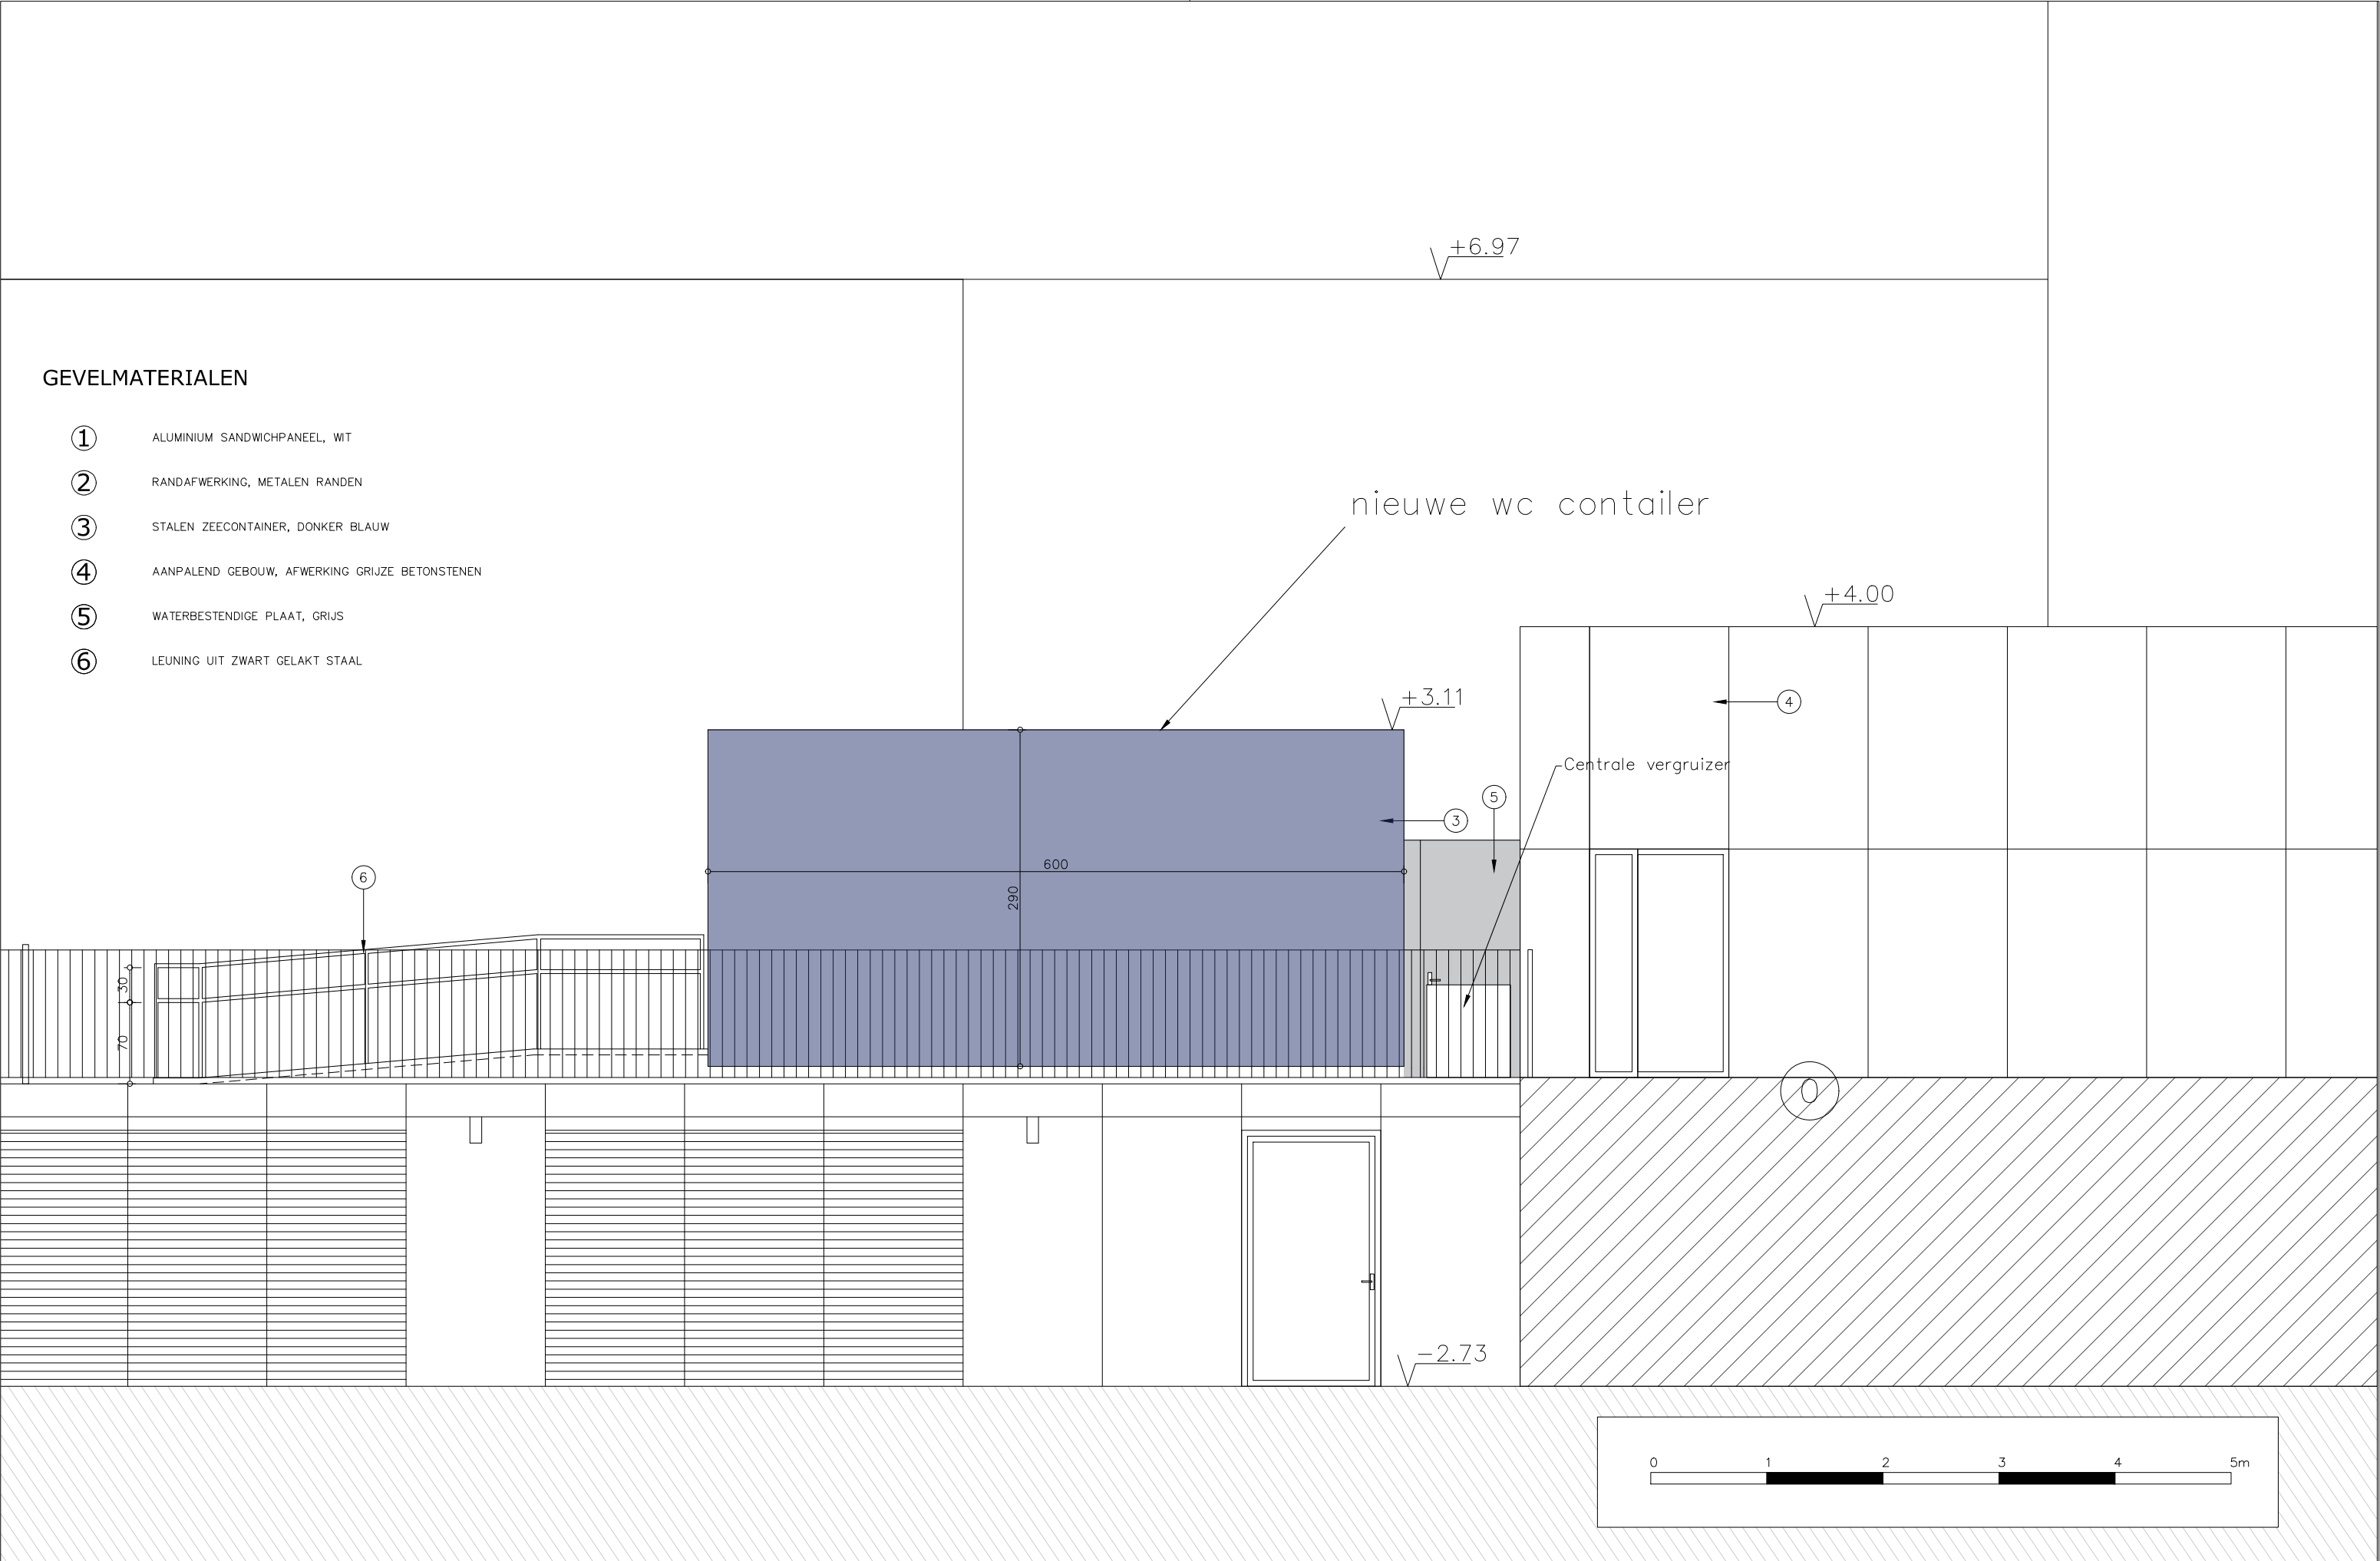

GEVELMATERIALEN

- ① ALUMINIUM SANDWICHPANEEL, WIT
- ② RANDAFWERKING, METALEN RANDEN
- ③ STALEN ZEECONTAINER, DONKER BLAUW
- ④ AANPALEND GEBOUW, AFWERKING GRIJZE BETONSTENEN
- ⑤ WATERBESTENDIGE PLAAT, GRIJS
- ⑥ LEUNING UIT ZWART GELAKT STAAL