


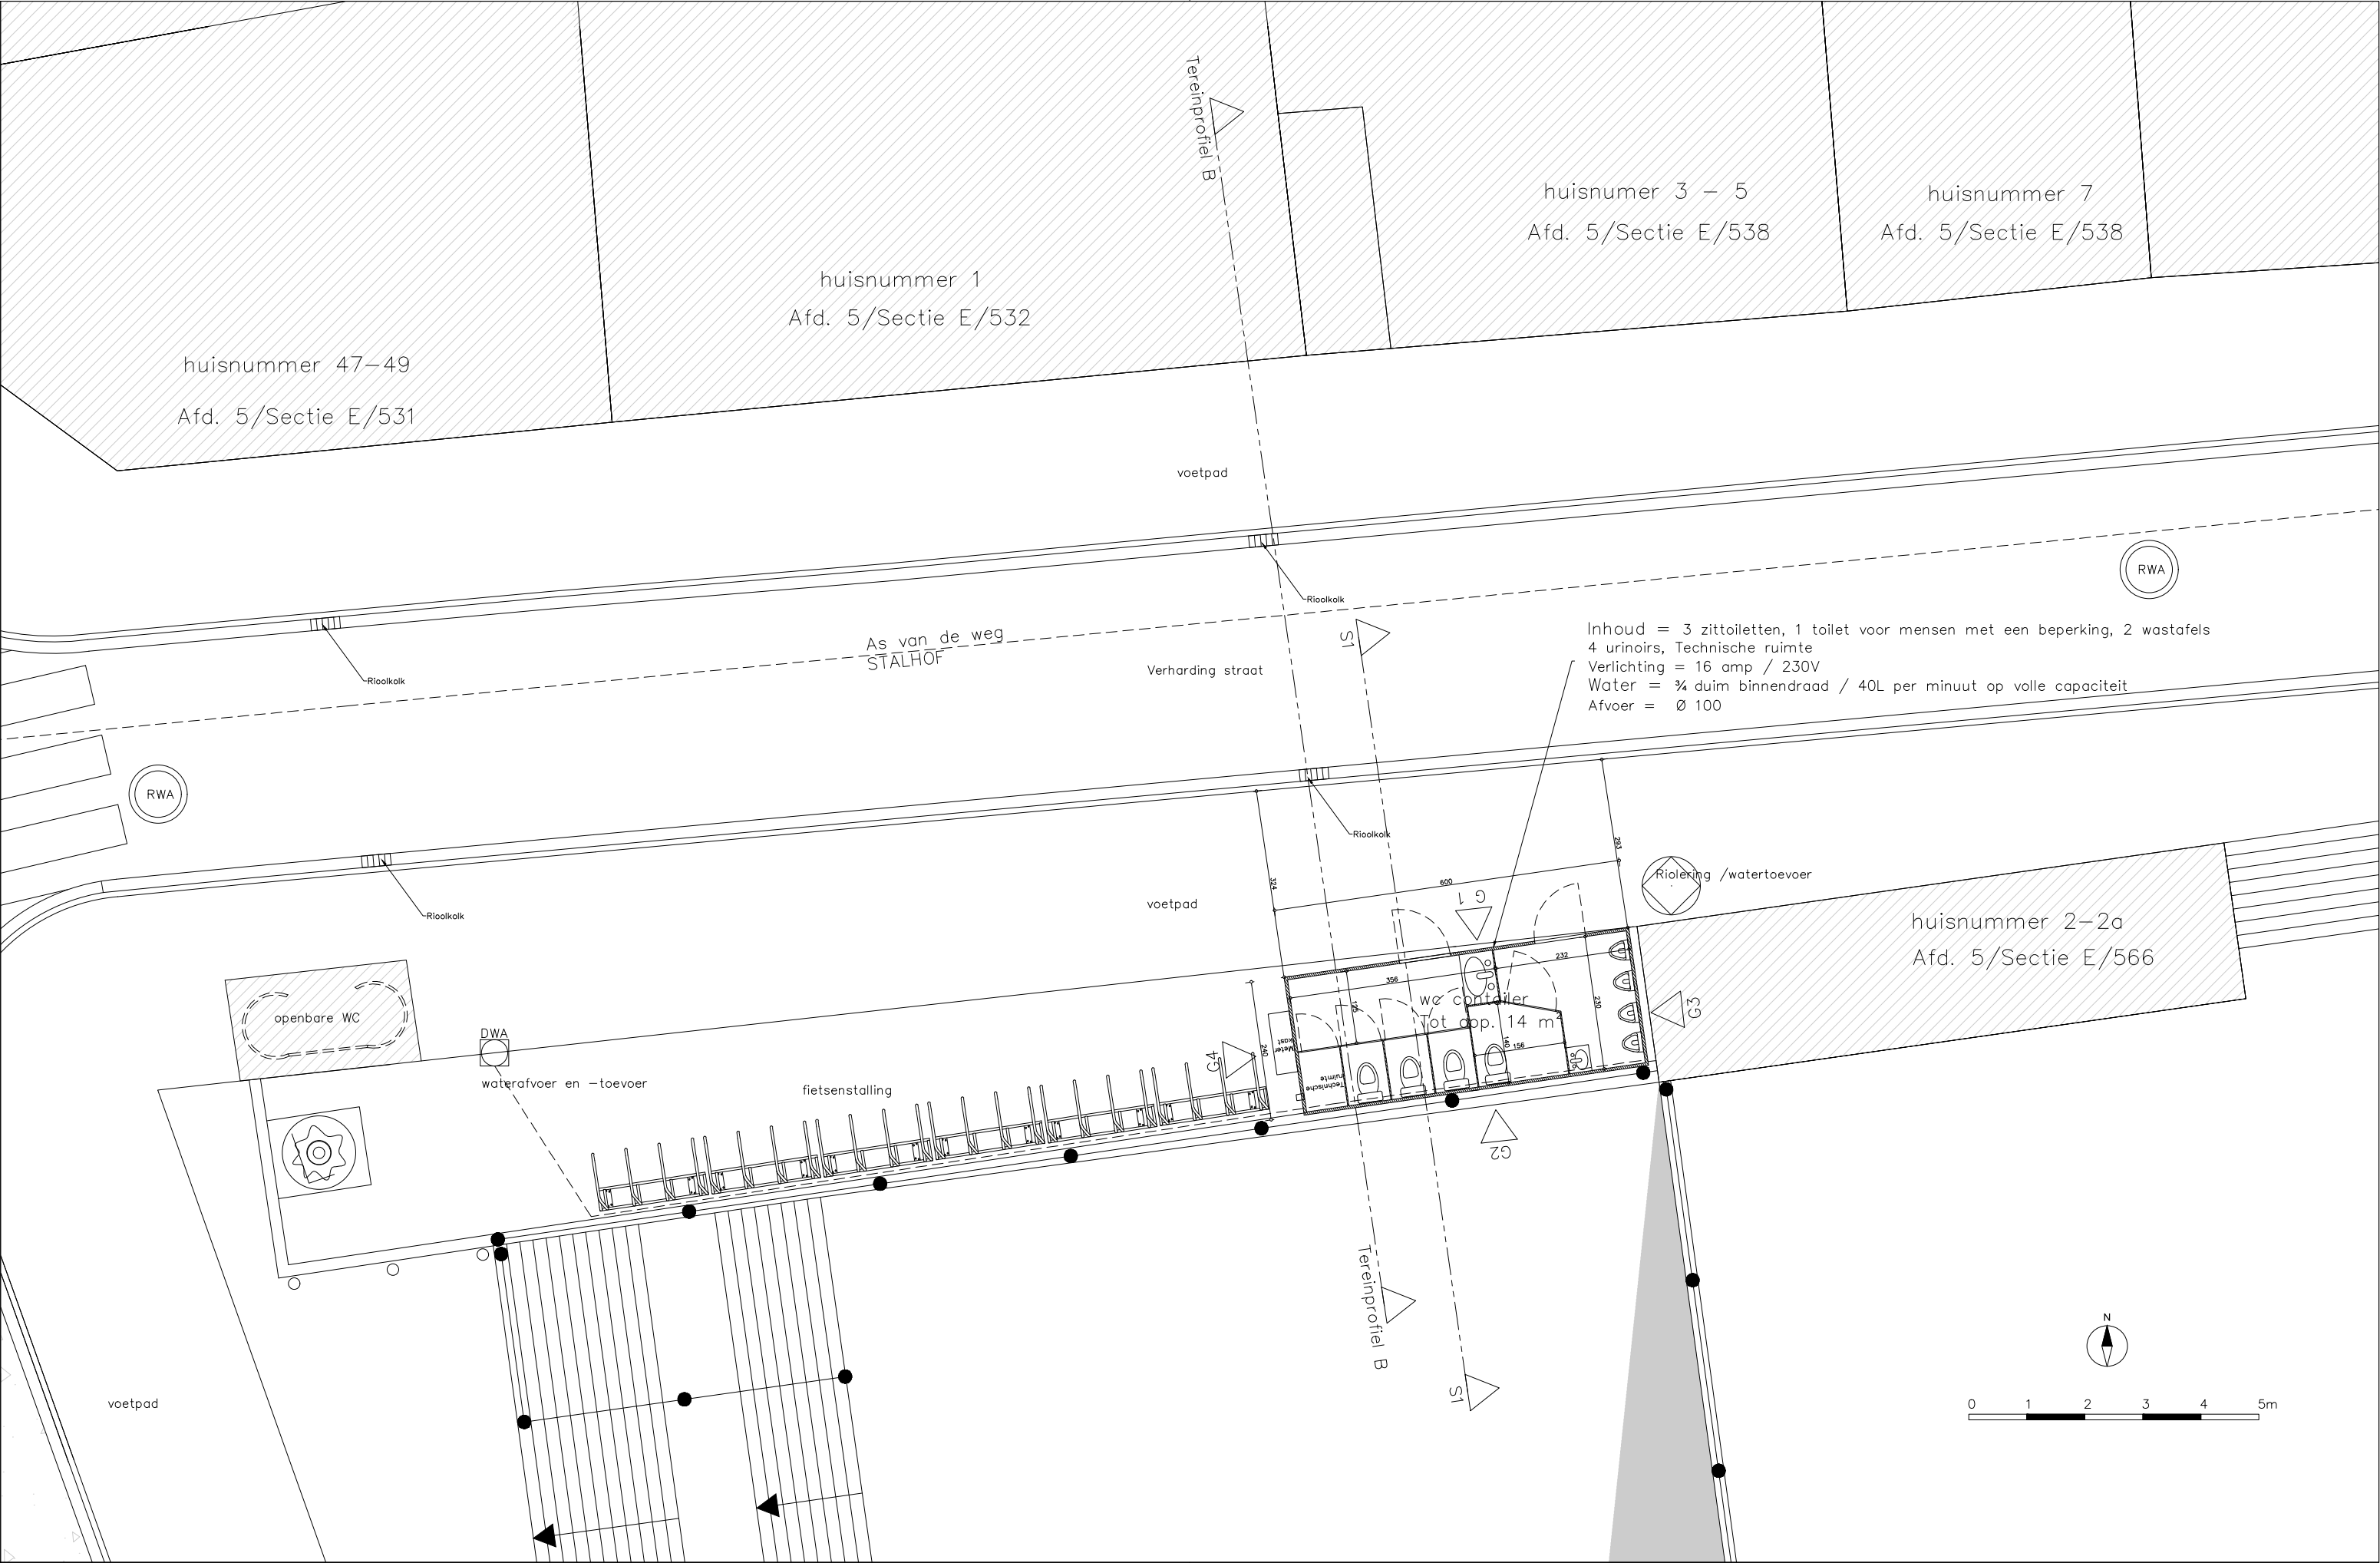

Grondplan bestaande toestand

Stad Gent			Stalhof
Voorwerp ID: Openbaar toilet	Afd 44805 Sectie E nr 0566	PLAN: P_B_3_Grondplan	
Kostenplaatsnr.: xxxxx	Datum: 30/01/2025	Schaal: 1/100	