


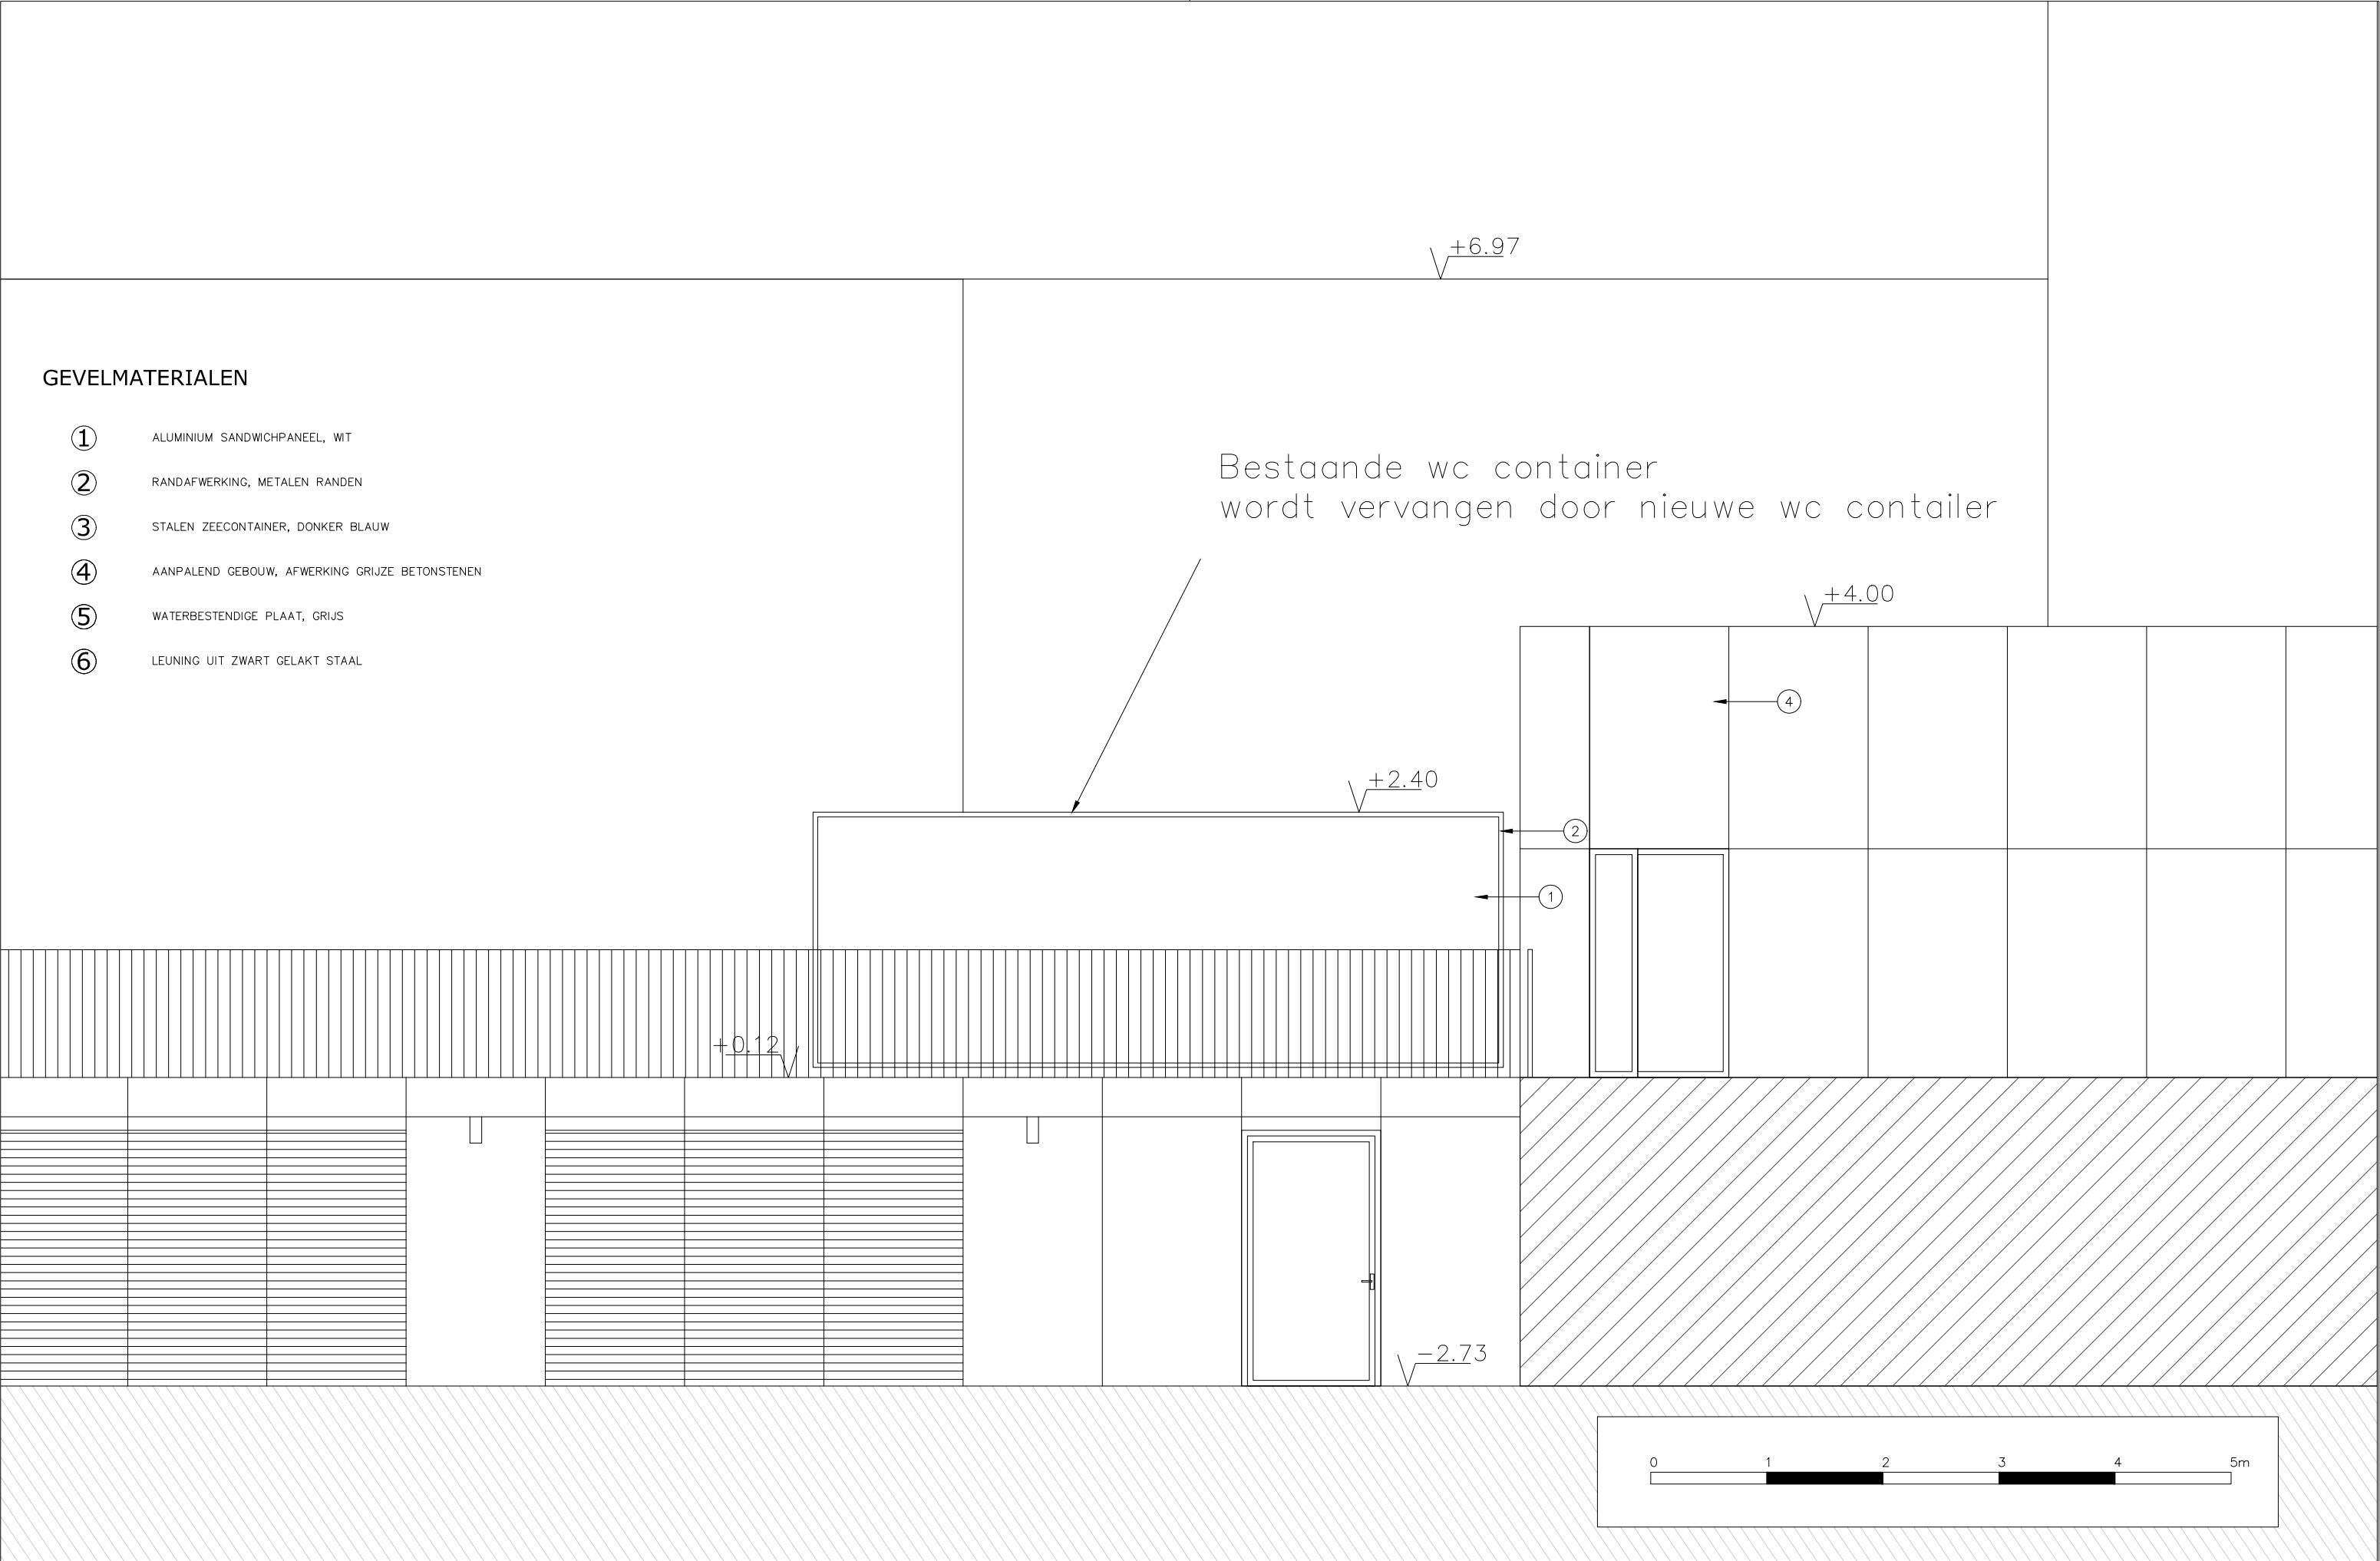

Achtergevel bestaande toestand