


ZIE BIJZONDERE
VOORWAARDE(N)

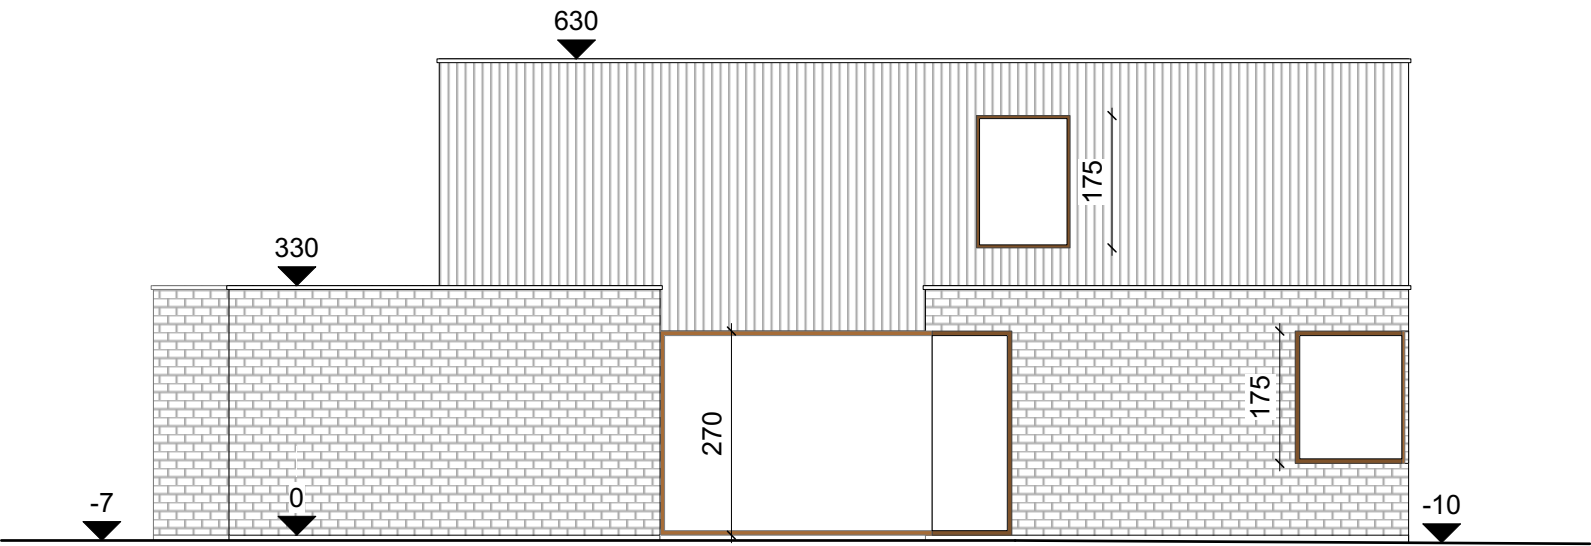

-  gevelsteen (licht, groengrijs)
-  aluminium schrijnwerk (donkerbruin)
-  houtbekleding (naturelbruin)

